



GALANDAGE 1 RAIL AVEC "BLOC CLASSIC"
DOUBLAGE DE 160

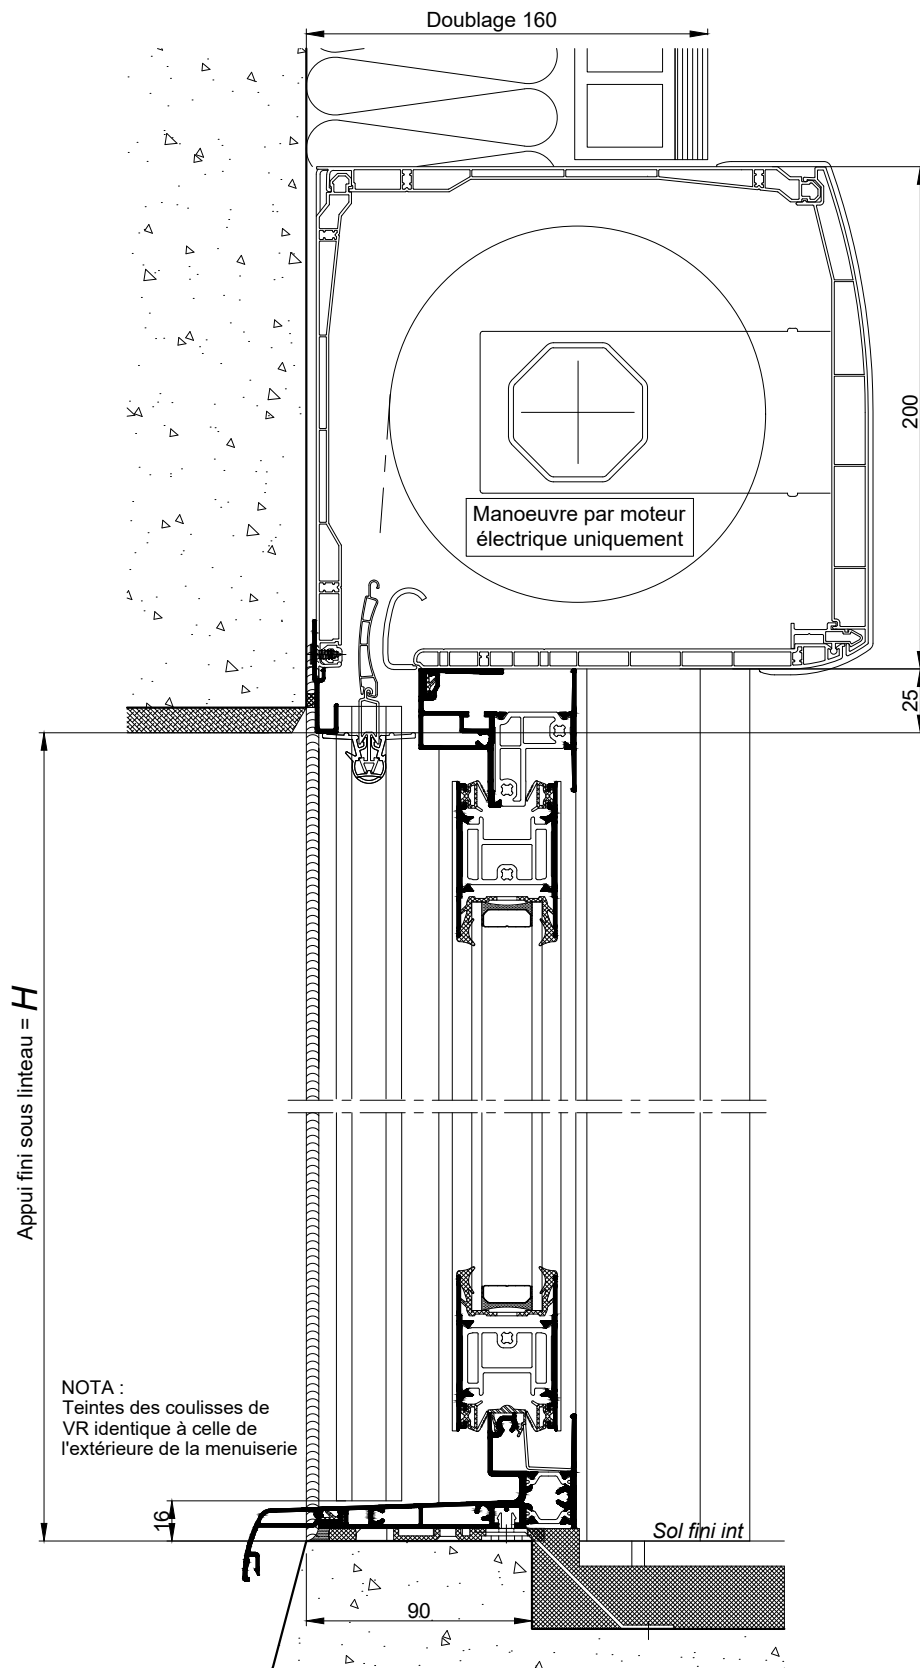

COUPES VERTICALES Ech 1/3

GALANDAGE 1 RAIL AVEC "BLOC CLASSIC"
DOUBLAGE 160

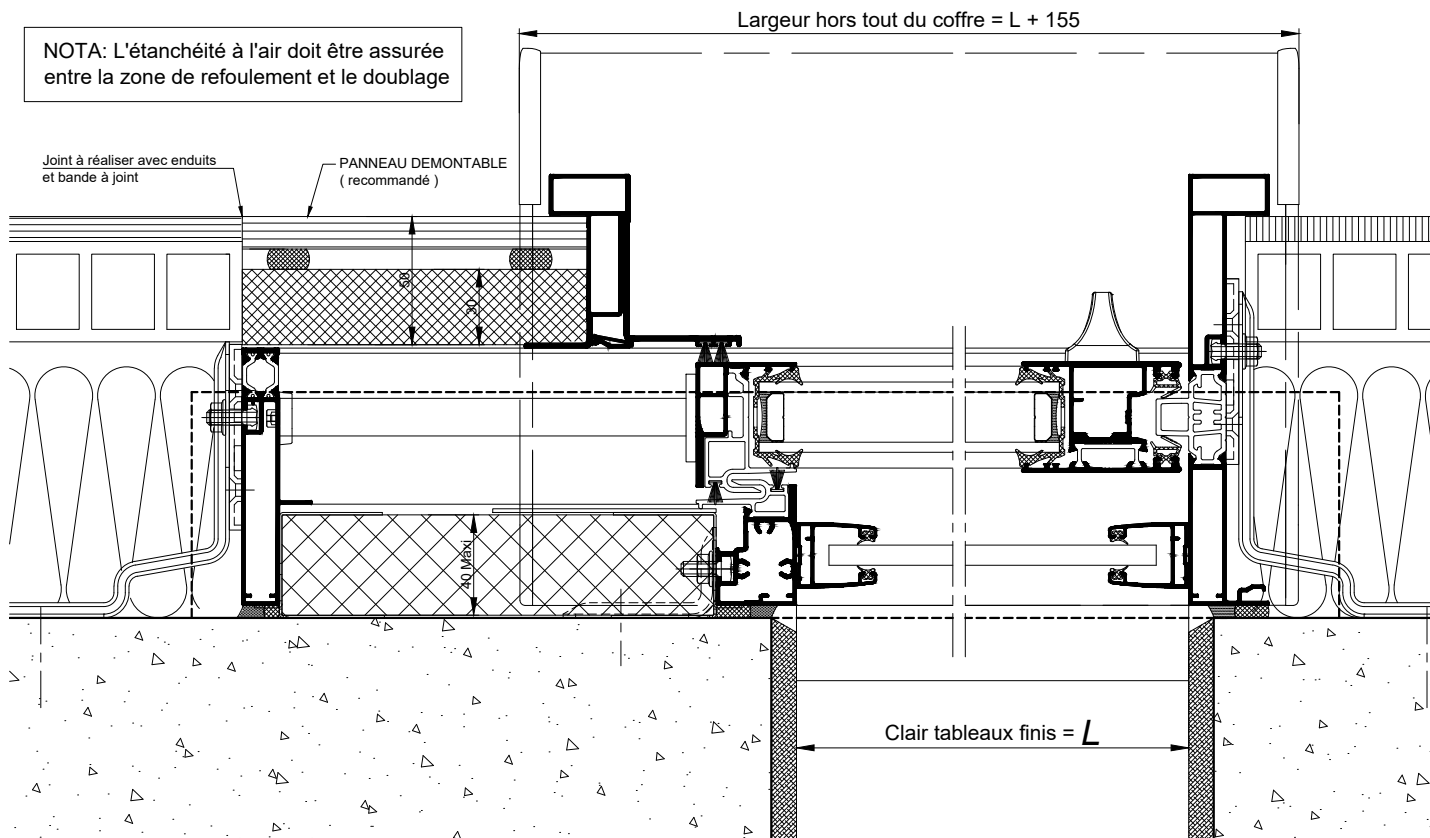

COUPE HORIZONTALE

Ech 1/3