


GALANDAGE 1 RAIL AVEC "BLOC CLASSIC"
DOUBLAGE DE 200

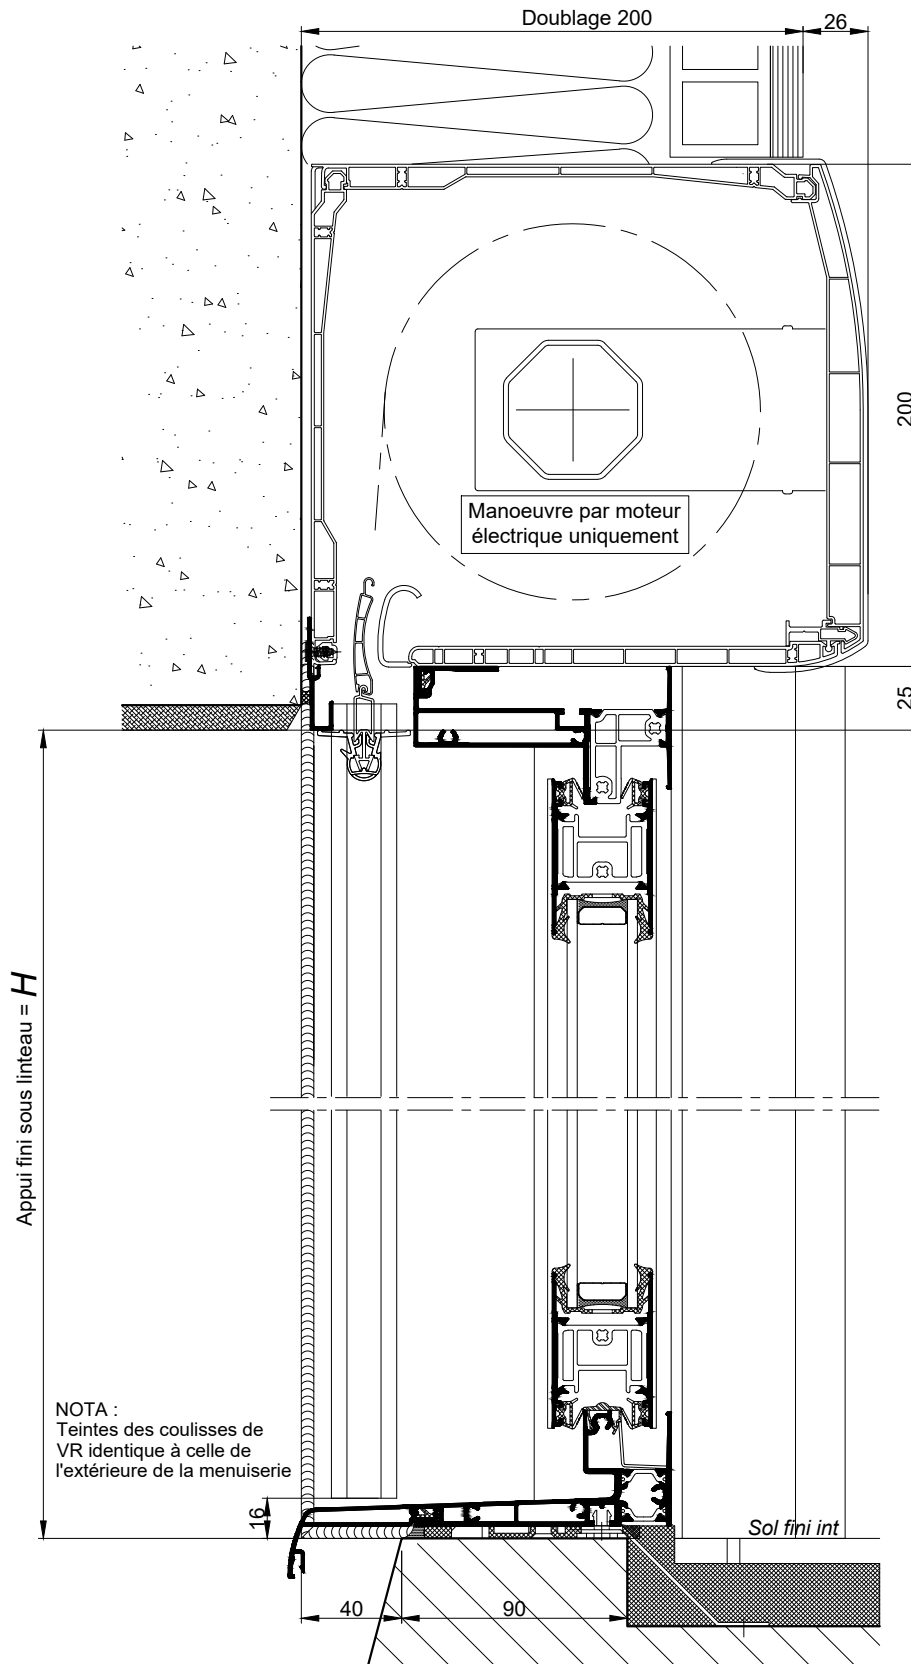


COUPES VERTICALES Ech 1/3

La mise en oeuvre doit être effectuée en respect des règles, normes et DTU en vigueur. Sous charges d'exploitation, la déformation verticale de la structure devra être limitée à 3mm.

GALANDAGE 1 RAIL AVEC "BLOC CLASSIC"
DOUBLAGE 200

NOTA: L'étanchéité à l'air doit être assurée entre la zone de refoulement et le doublage

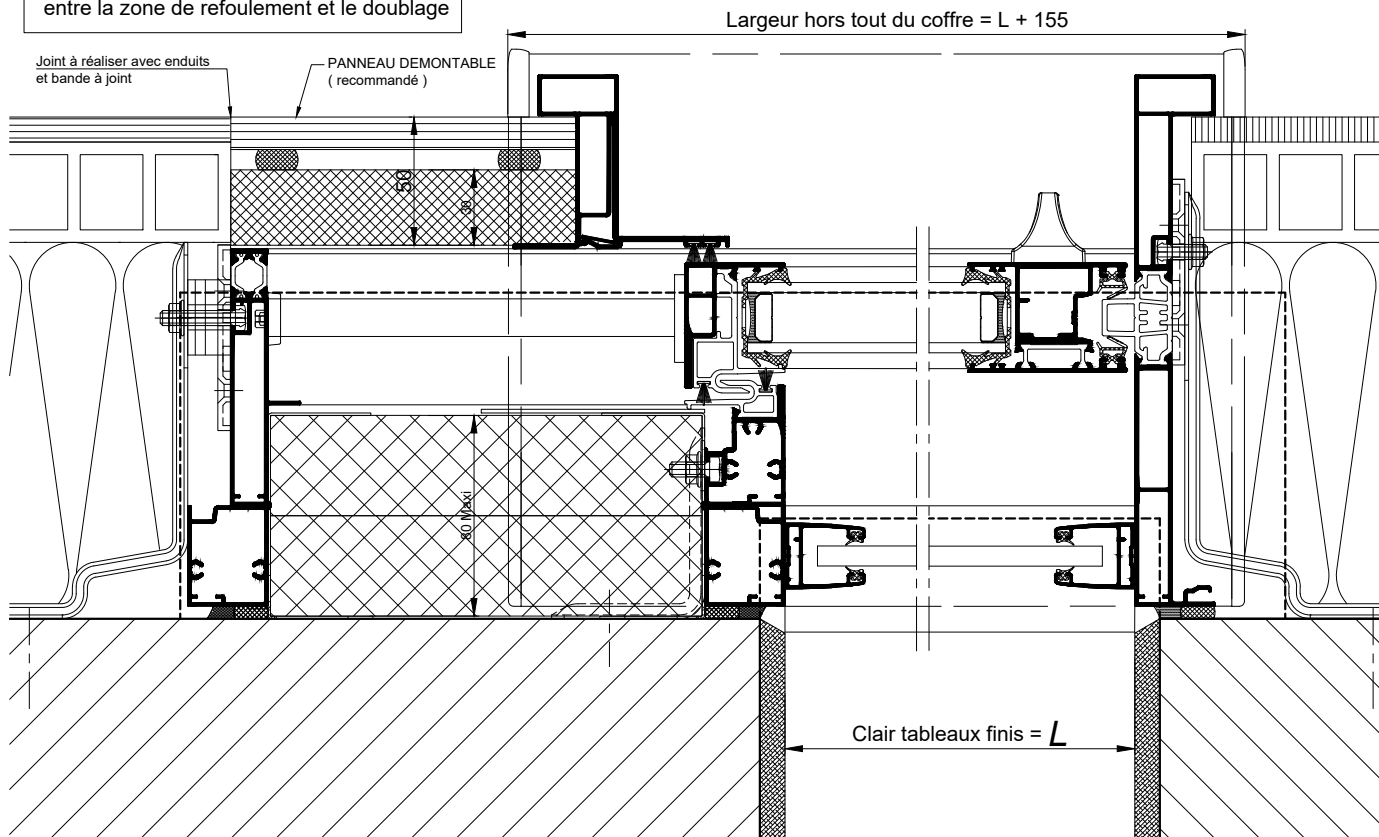

COUPE HORIZONTALE
Ech 1/3