


**GALANDAGE 1 RAIL AVEC BLOC 1/2 LINTEAU OPTIBLOC DOUBLAGE DE 200**

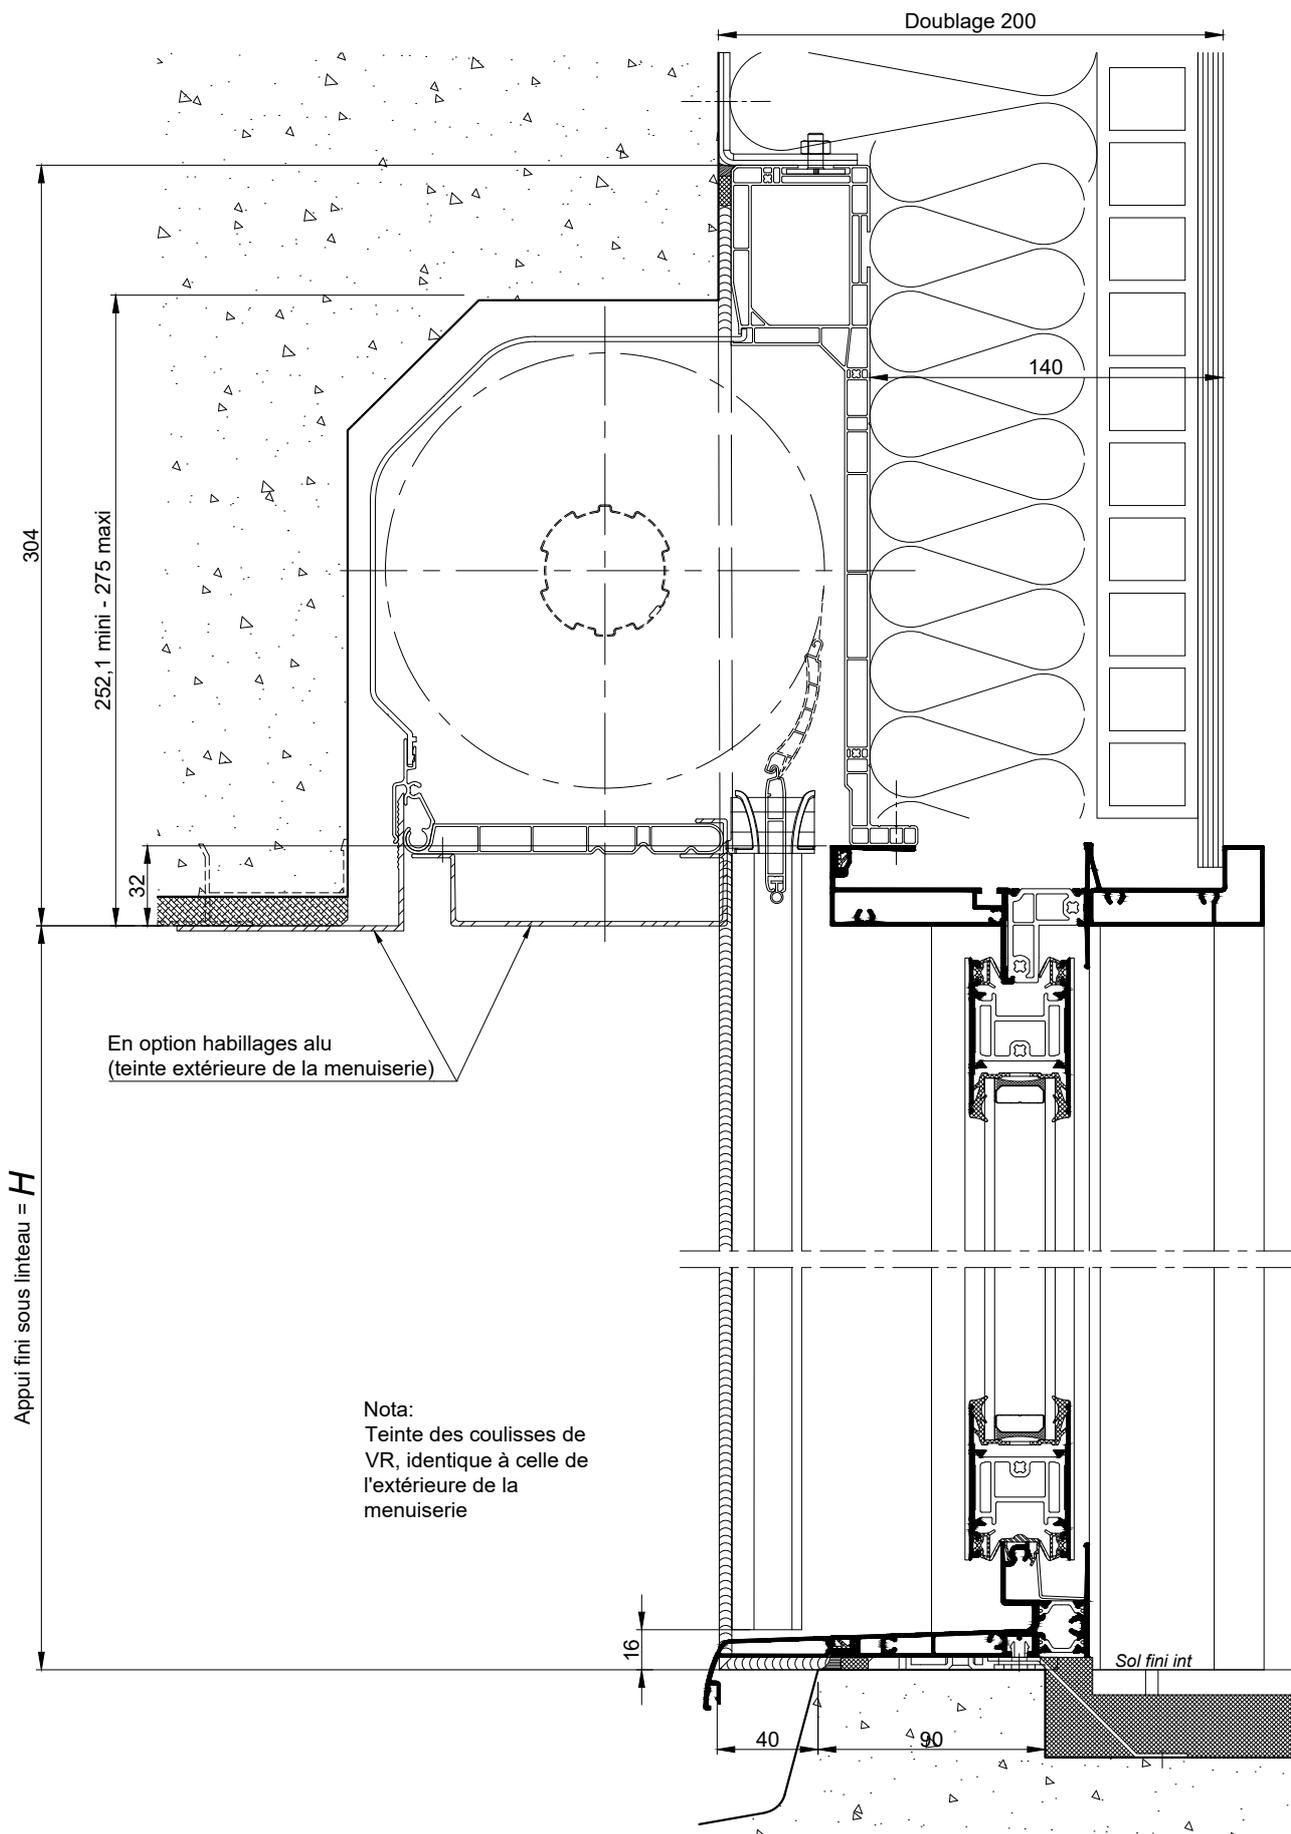

La mise en oeuvre doit être effectuée en respect des règles, normes et DTU en vigueur. Sous charges d'exploitation, la déformation verticale de la structure devra être limitée à 3mm.


**COUPES VERTICALES Ech 1/3**

Coupes pdf et dwg

www.k-line.fr

**105.151R**

**GALANDAGE 1 RAIL AVEC BLOC 1/2 LINTEAU OPTIBLOC  
DOUBLAGE DE 200**

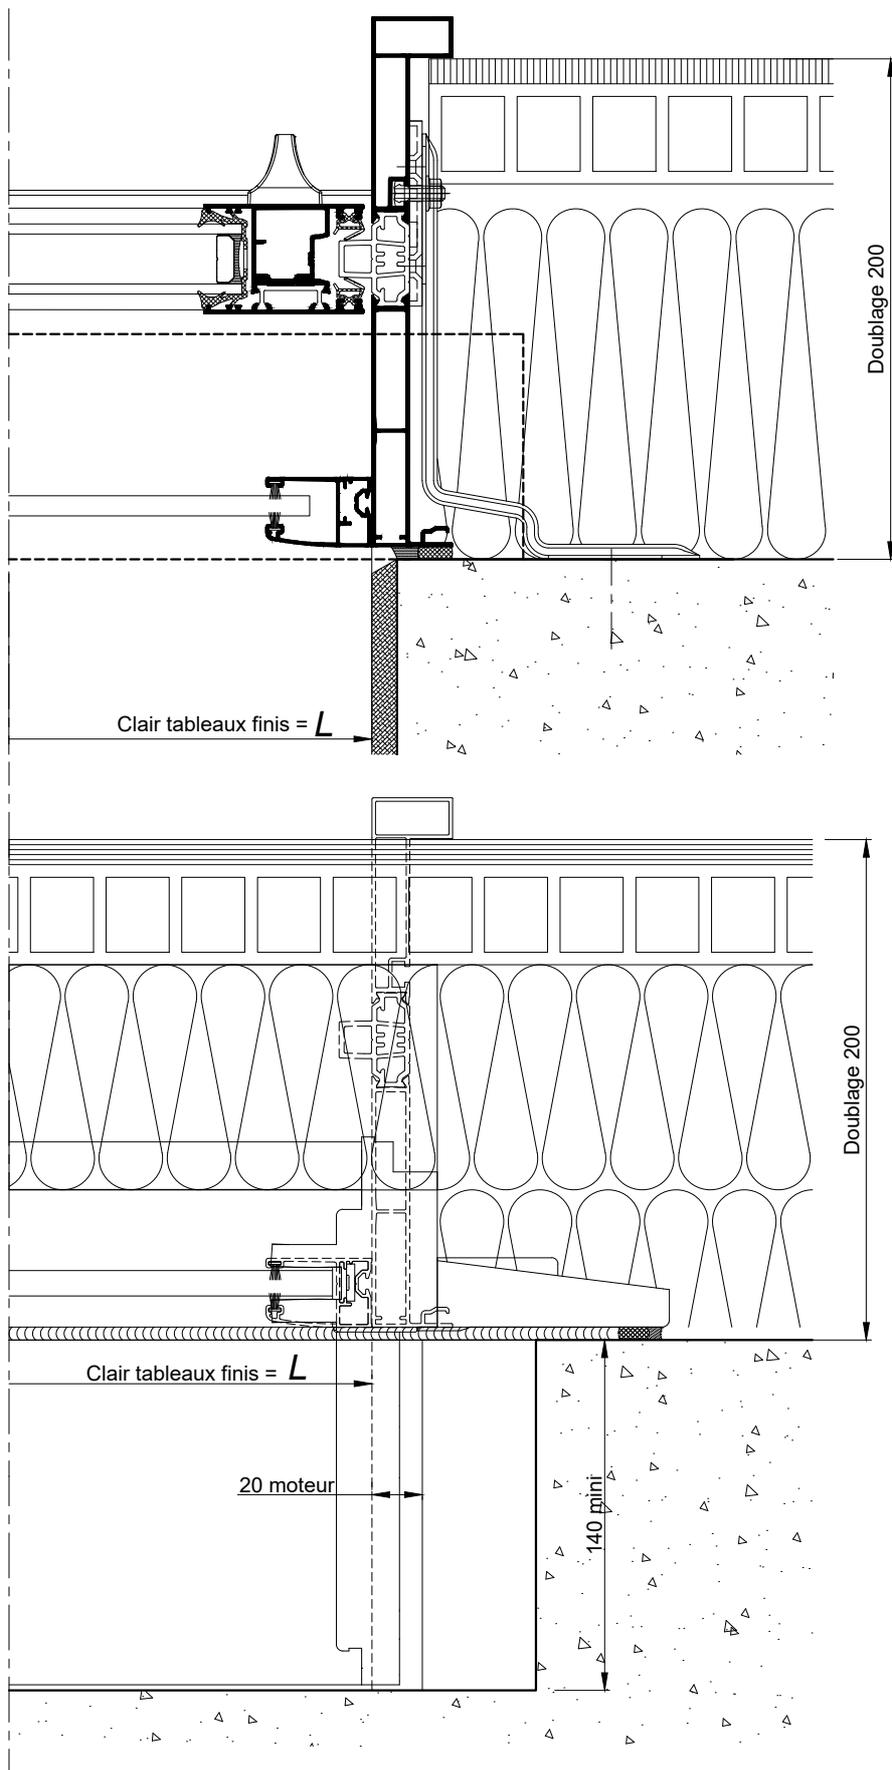

**COUPES HORIZONTALES Ech 1/3**

La mise en oeuvre doit être effectuée en respect des règles, normes et DTU en vigueur. Sous charges d'exploitation, la déformation verticale de la structure devra être limitée à 3mm.

Coupes pdf et dwg

www.k-line.fr

**105.151V**