


GALANDAGE 1 RAIL AVEC "BLOC DEMI-LINTEAU BSO"
DOUBLAGE DE 200

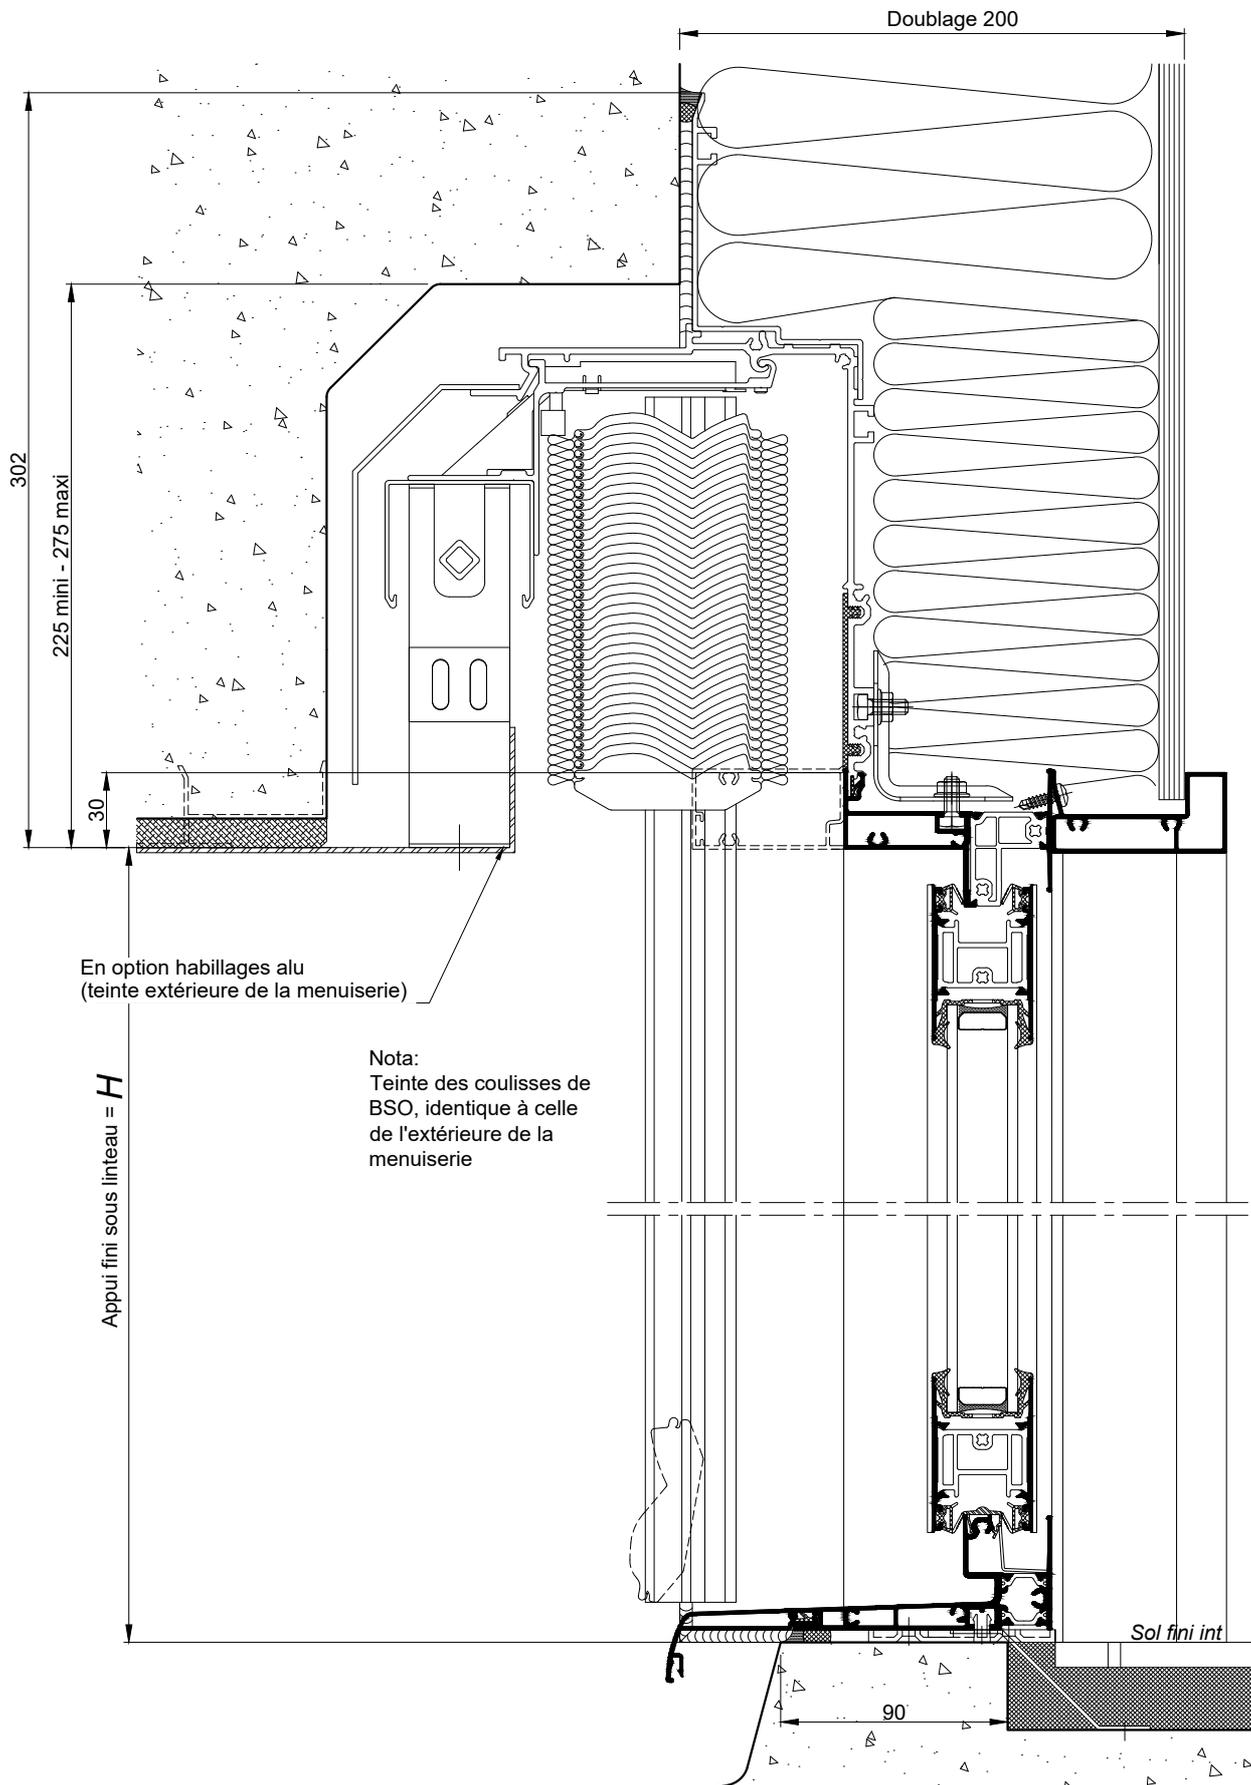

En option habillages alu
(teinte extérieure de la menuiserie)

Nota:
Teinte des coulisses de
BSO, identique à celle
de l'extérieure de la
menuiserie

Appui fini sous linteau = H

Sol fini int

COUPES VERTICALES Ech 1/3


Coupes pdf et dwg

www.k-line.fr

105.155R

La mise en oeuvre doit être effectuée en respect
des règles, normes et DTU en vigueur.
Sous charges d'exploitation, la déformation
verticale de la structure devra être limitée à 3mm.

**GALANDAGE 1 RAIL AVEC "BLOC DEMI-LINTEAU BSO"
DOUBLAGE DE 200**

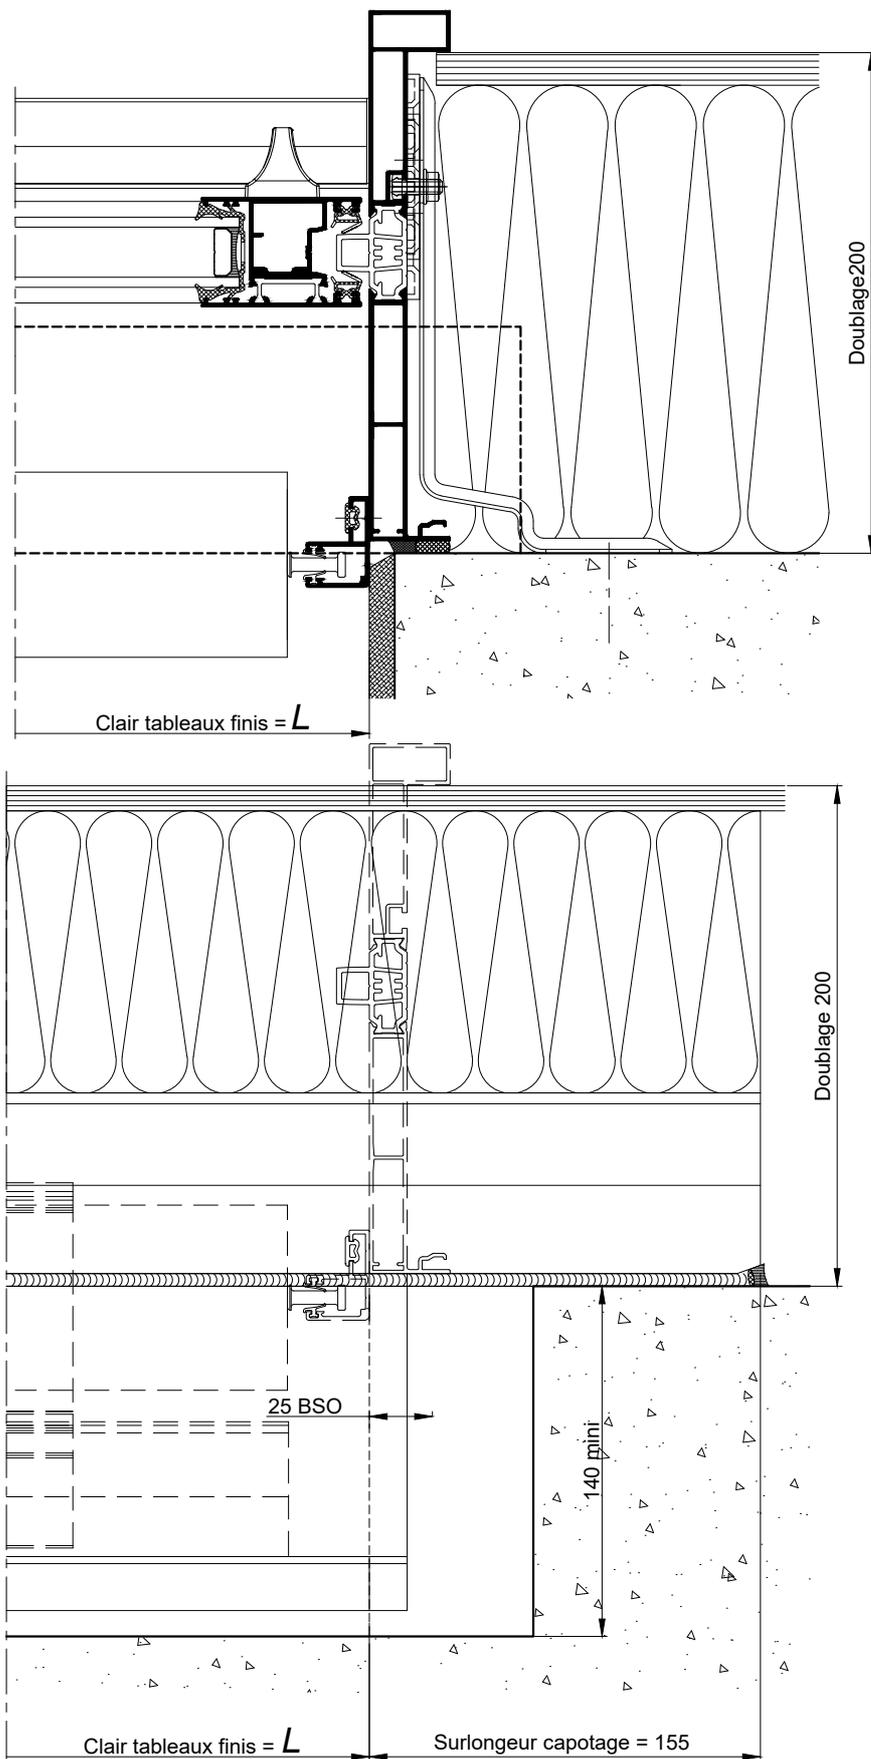

COUPES HORIZONTALES

Ech 1/3

Coupes pdf et dwg

www.k-line.fr

105.155V

La mise en oeuvre doit être effectuée en respect des règles, normes et DTU en vigueur. Sous charges d'exploitation, la déformation verticale de la structure devra être limitée à 3mm.