



**GALANDAGE 2 RAILS AVEC VOLET SOUS COFFRE LINTEAU / TUNNEL - DOUBLAGE DE 215**

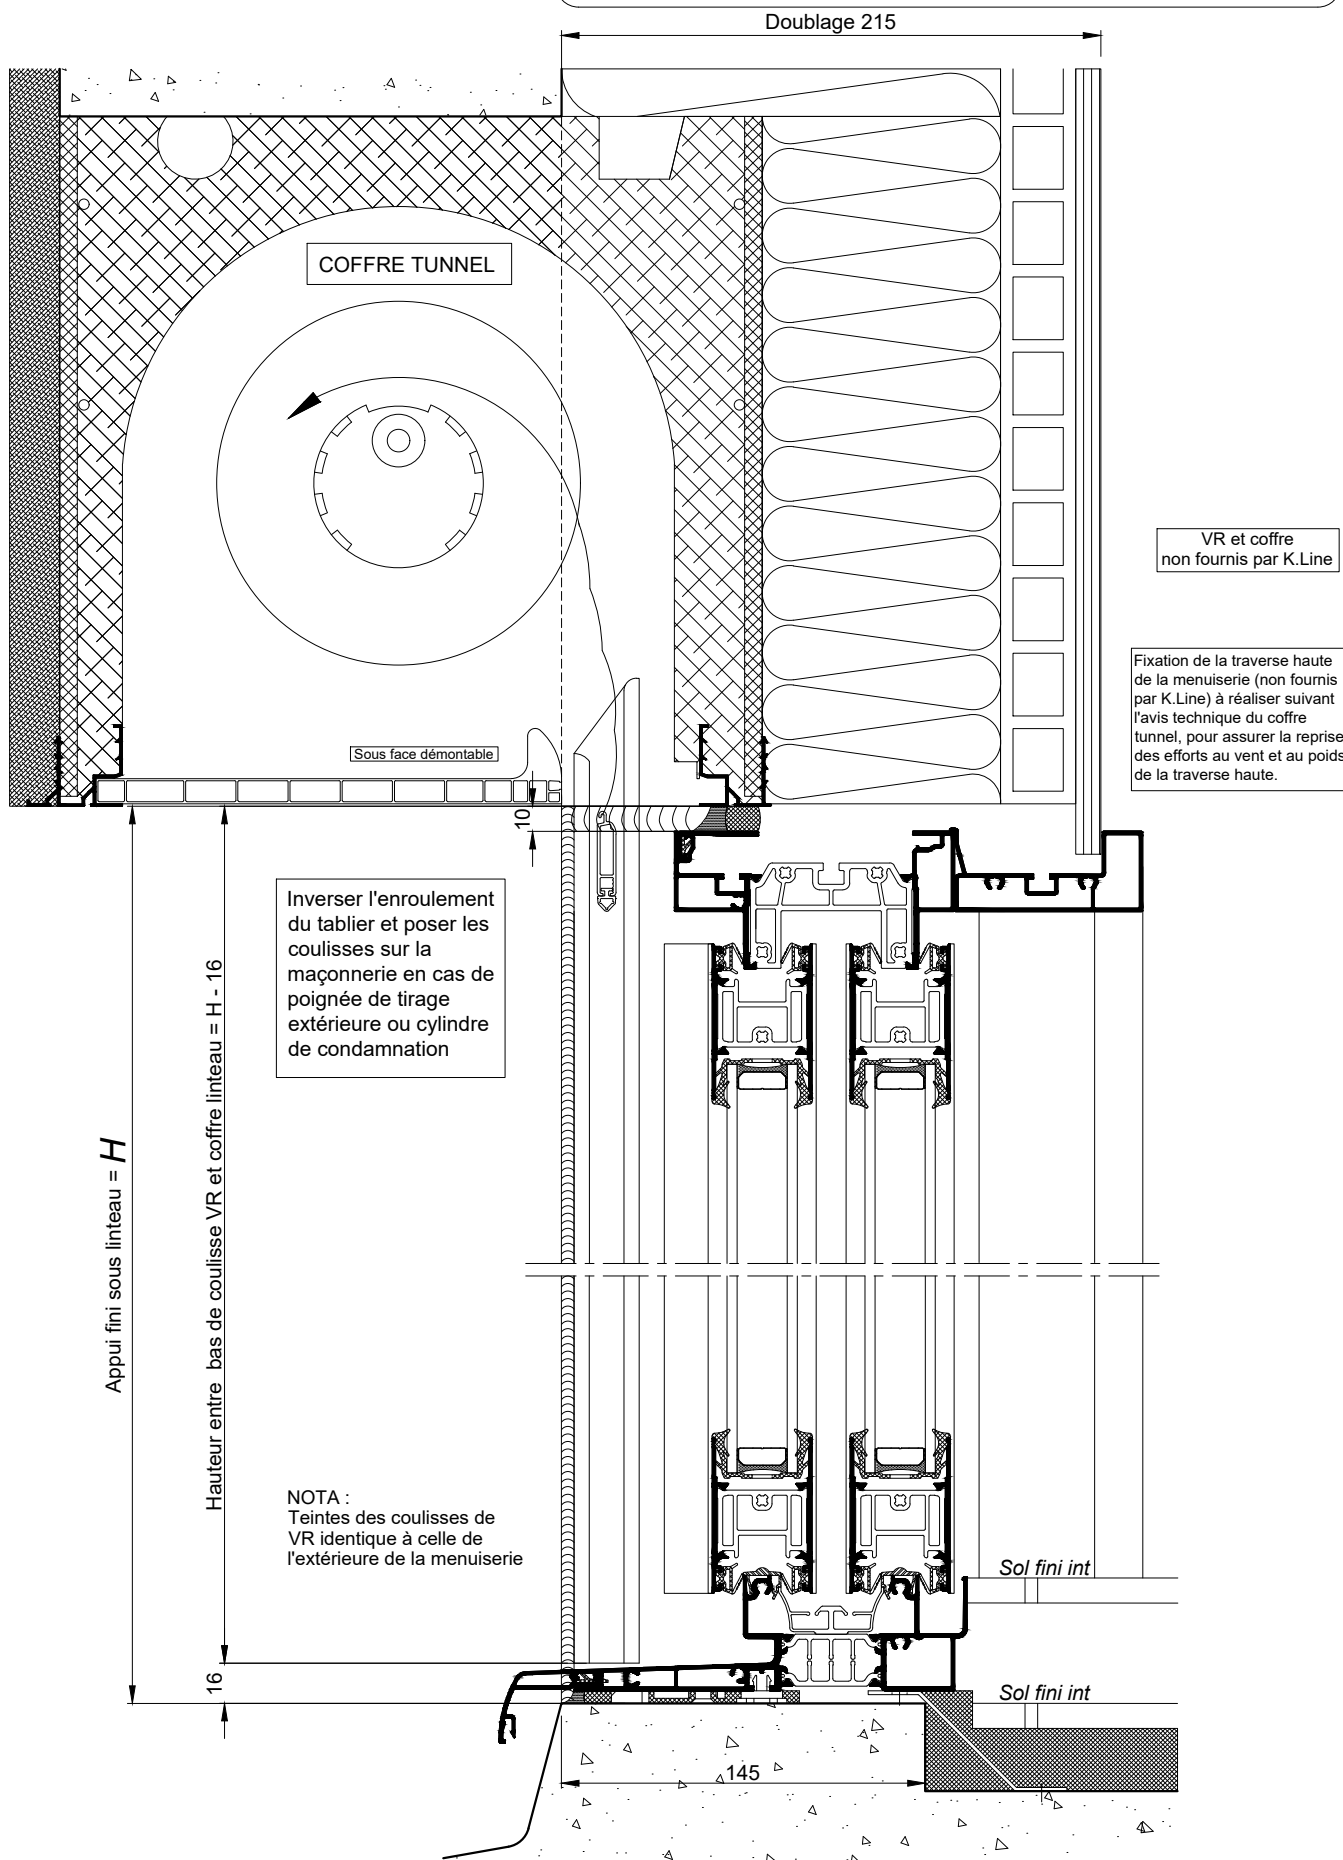

La mise en oeuvre doit être effectuée en respect des règles, normes et DTU en vigueur. Sous charges d'exploitation, la déformation verticale de la structure devra être limitée à 3mm.

**COUPE VERTICALE Ech 1/3**  
Coupes pdf et dwg

**GALANDAGE 2 RAILS AVEC VOLET SOUS COFFRE LINTEAU / TUNNEL - DOUBLAGE DE 215**

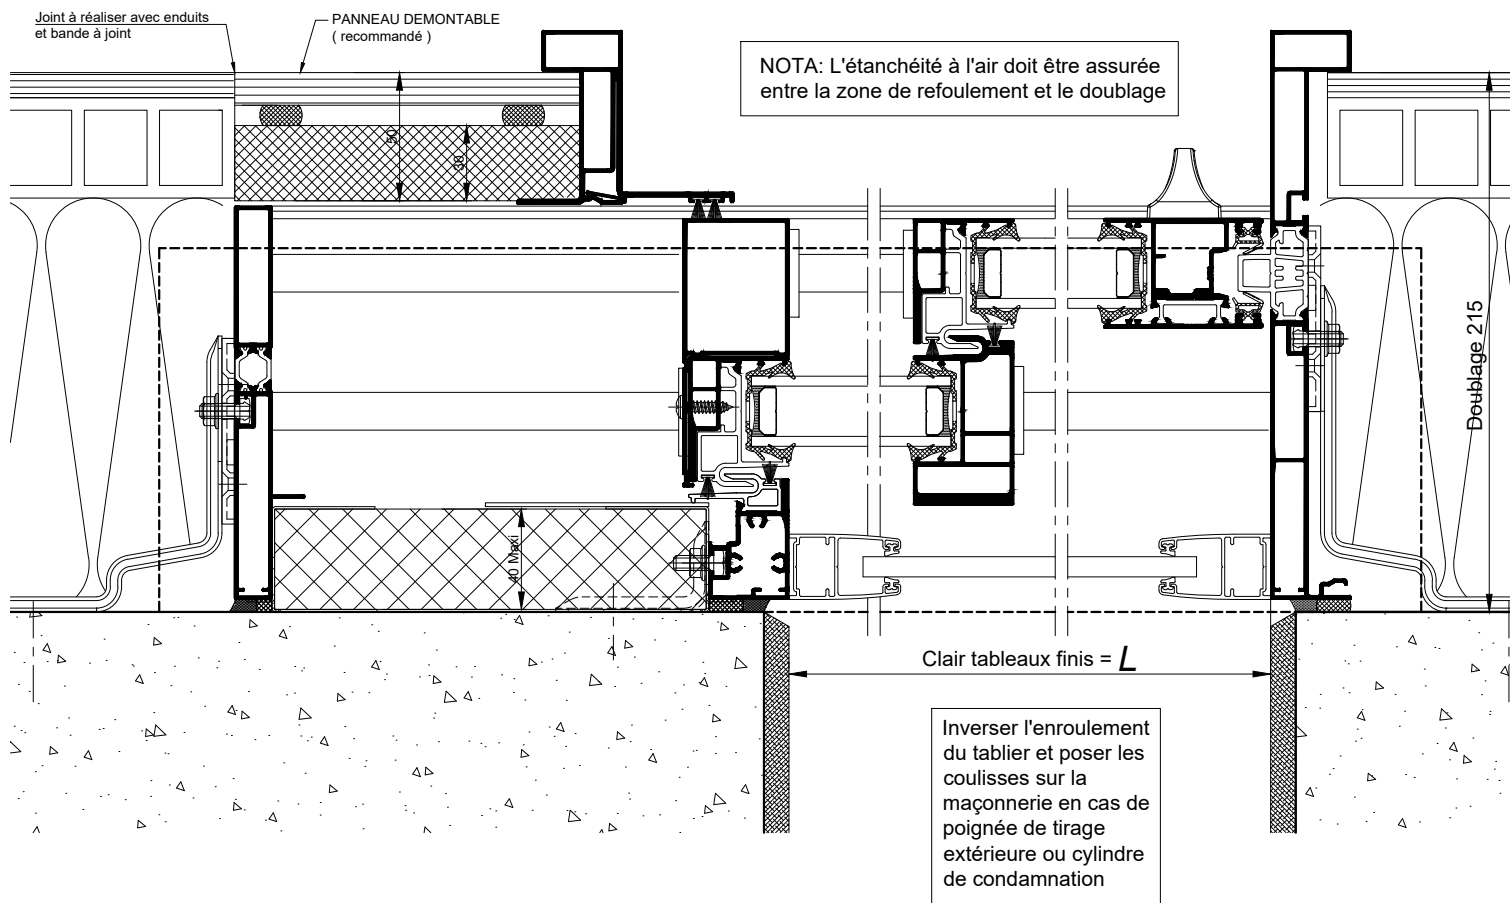

**COUPE HORIZONTALE**

Ech 1/3