
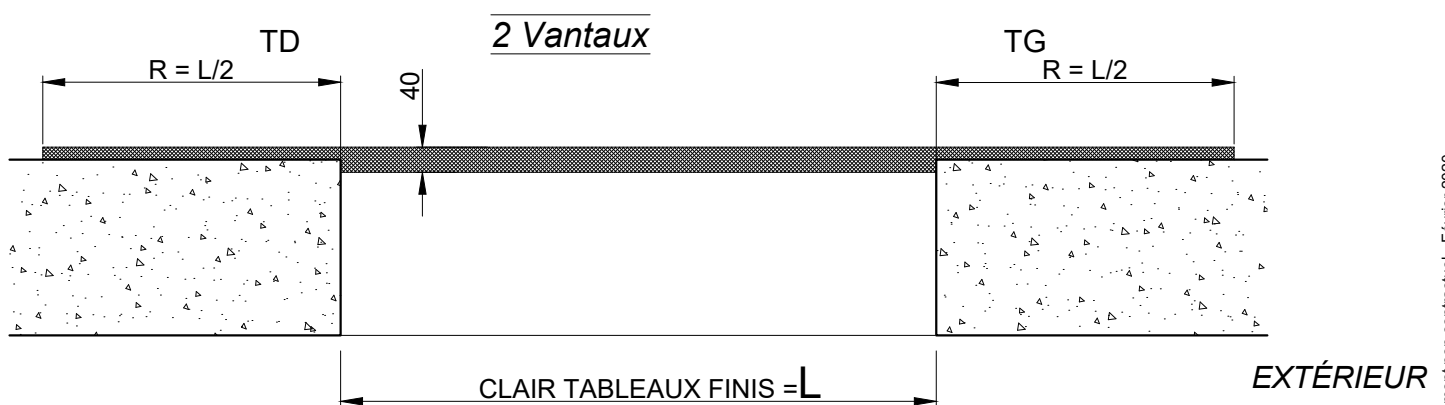
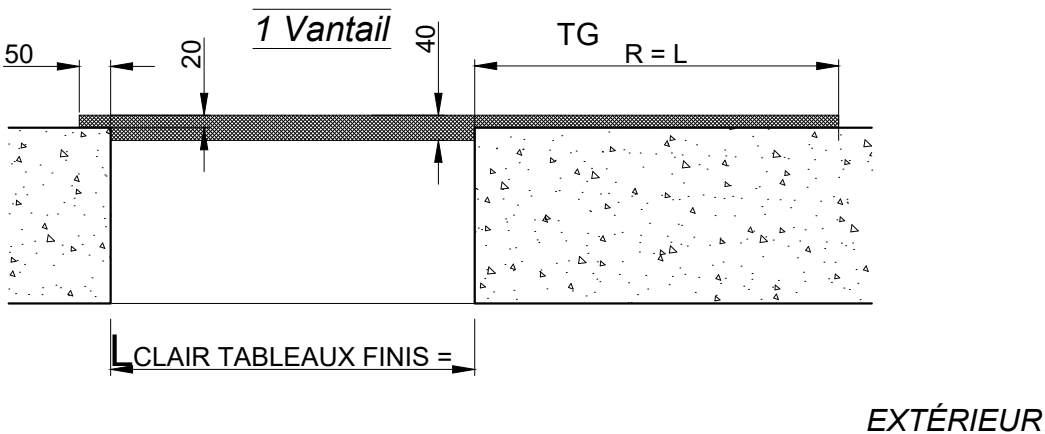


RÉSERVATION MAÇONNERIE POUR CHASSIS A GALANDAGE
SUR ALLEGE MAÇONNEE - DOUBLAGE DE 160

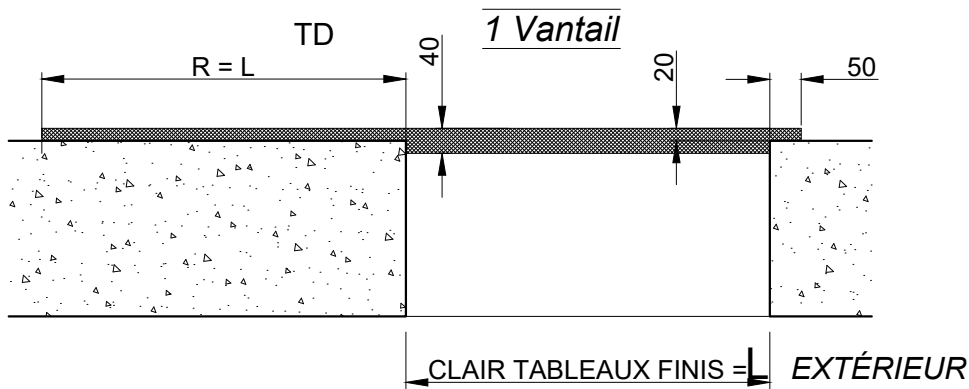

La mise en oeuvre doit être effectuée en respect des règles, normes et DTU en vigueur. Sous charges d'exploitation, la déformation verticale de la structure devra être limitée à 3mm.

Attention : les menuiseries K.line doivent obligatoirement être posées sur des maçonneries finies.


**RÉSERVATION MAÇONNERIE POUR CHASSIS A GALANDAGE
SUR ALLEGE MAÇONNEE - DOUBLAGE DE 160**

Date: _____ CHANTIER: _____

Page: _____

Rep	Qt	Largeur	Hauteur	Observations

Position de la bande de redressement

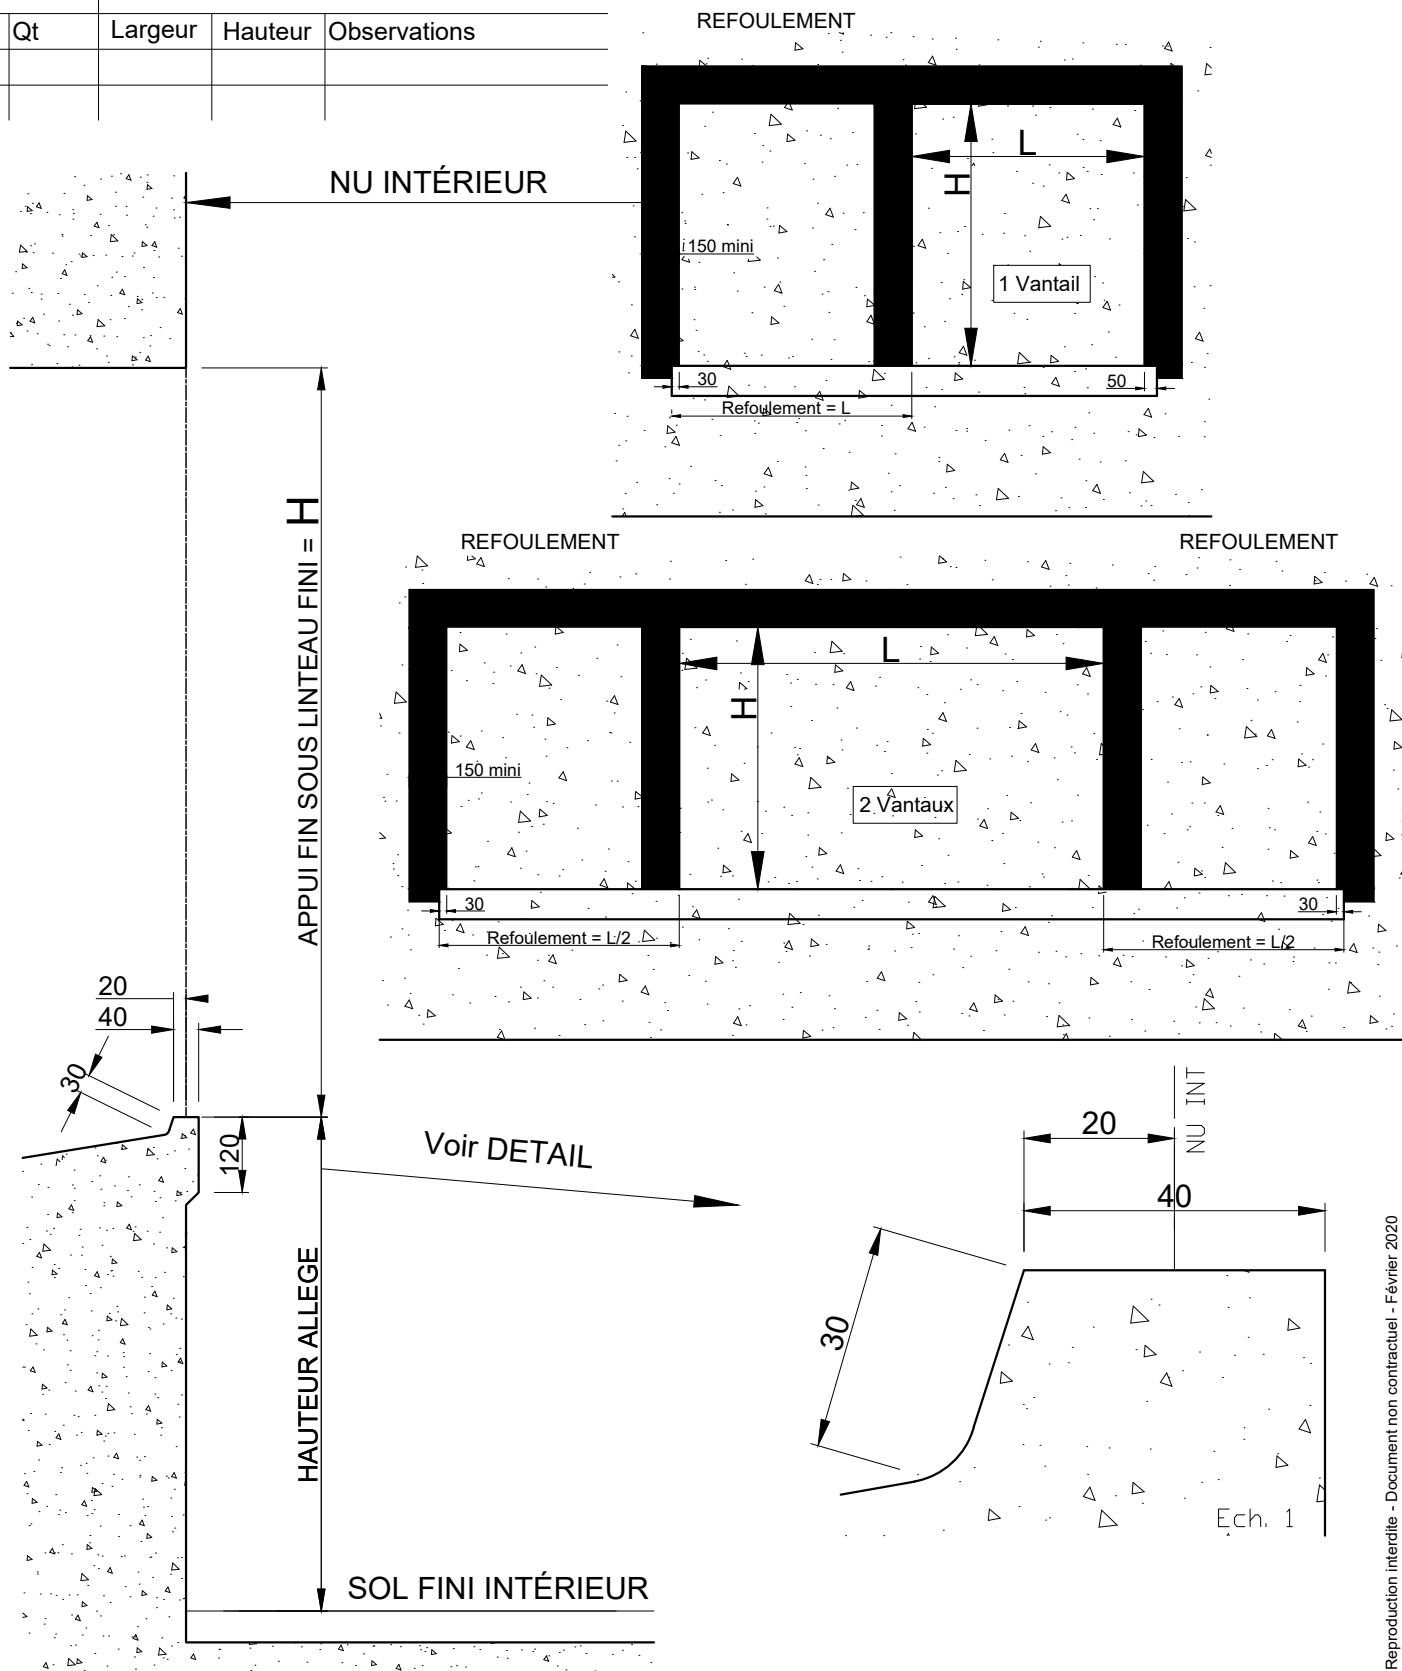

COUPE VERTICALE

Attention : les menuiseries K.line doivent obligatoirement être posées sur des maçonneries finies.

La mise en oeuvre doit être effectuée en respect des règles, normes et DTU en vigueur. Sous charges d'exploitation, la déformation verticale de la structure devra être limitée à 3mm.