
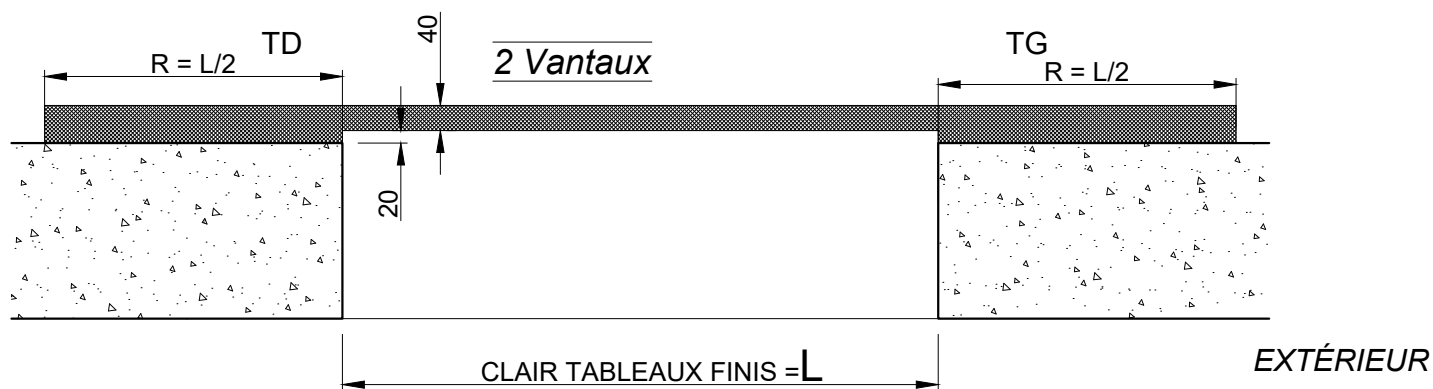
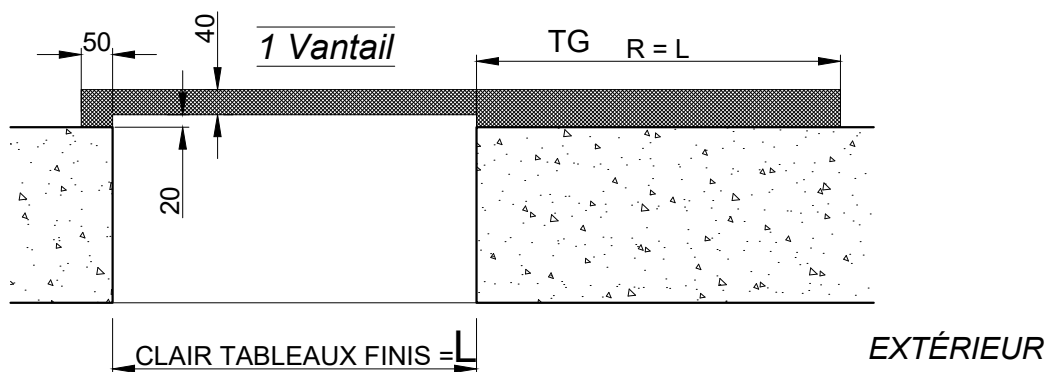


RÉSERVATION MAÇONNERIE POUR CHASSIS A GALANDAGE
SUR ALLEGE MAÇONNEE - DOUBLAGE DE 200

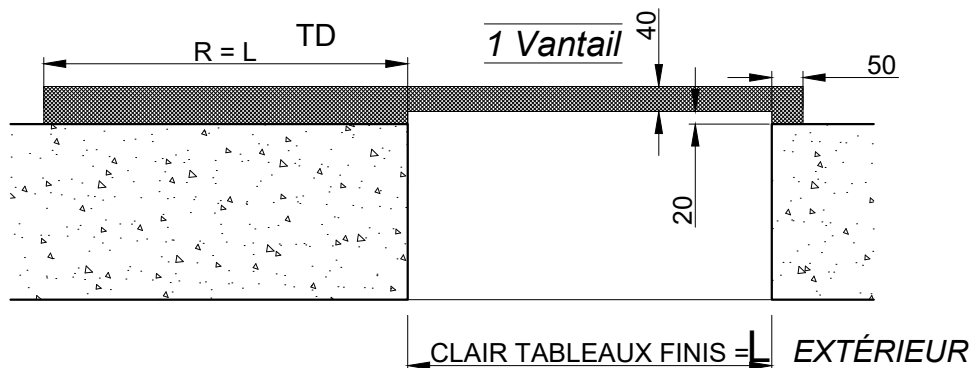

La mise en oeuvre doit être effectuée en respect des règles, normes et DTU en vigueur.
Sous charges d'exploitation, la déformation verticale de la structure devra être limitée à 3mm.


Attention : les menuiseries K.line doivent obligatoirement être posées sur des maçonneries finies.

**RÉSERVATION MAÇONNERIE POUR CHASSIS A GALANDAGE
SUR ALLEGE MAÇONNEE - DOUBLAGE DE 200**

Date: CHANTIER:

Position de la bande de redressement

Rep	Qt	Largeur	Hauteur	Observations

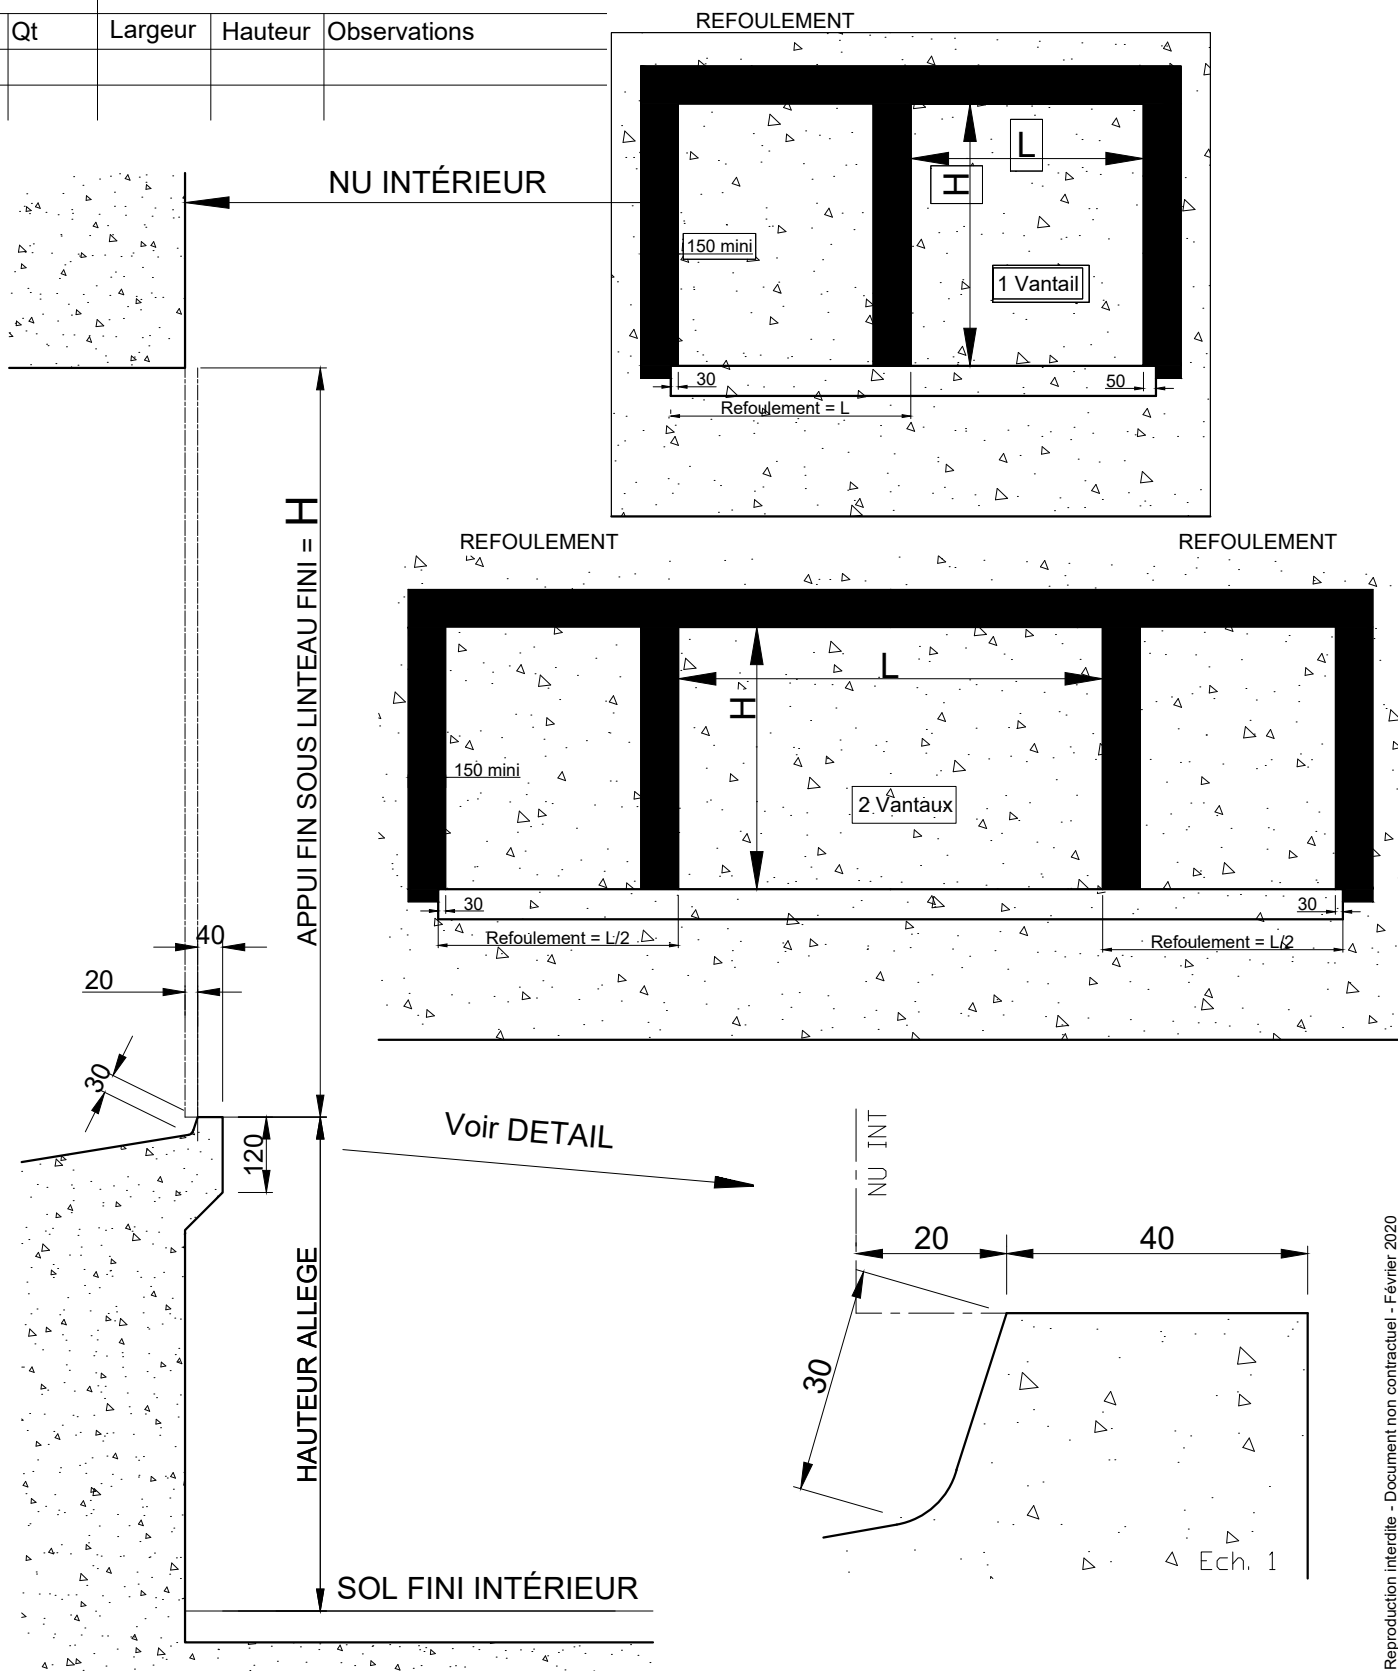

COUPE VERTICALE

La mise en oeuvre doit être effectuée en respect des règles, normes et DTU en vigueur. Sous charges d'exploitation, la déformation verticale de la structure devra être limitée à 3mm.

Attention : les menuiseries K.line doivent obligatoirement être posées sur des maçonneries finies.