
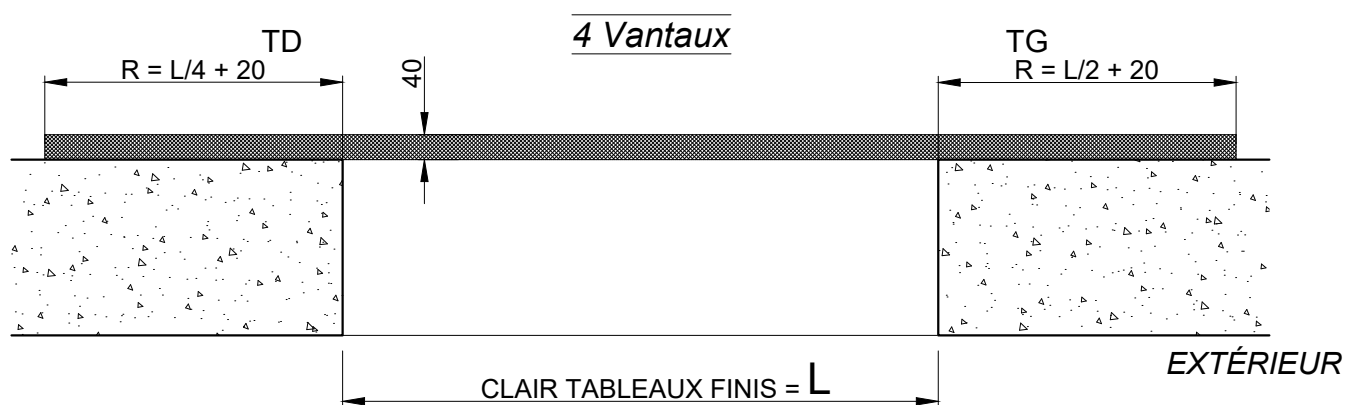
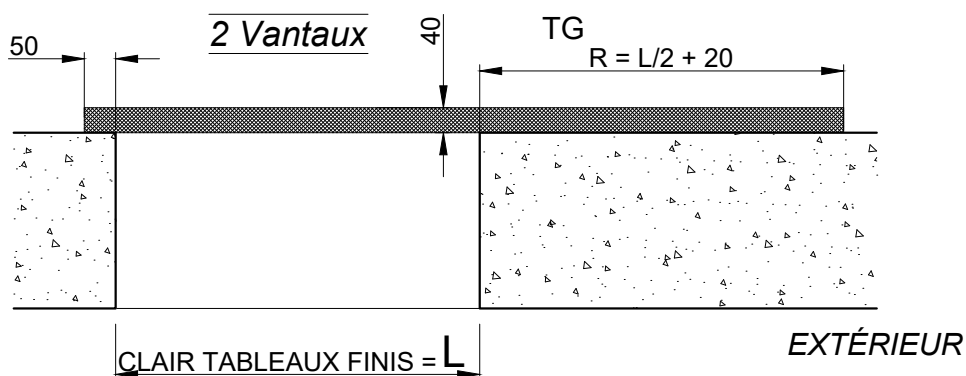


RÉSERVATION MAÇONNERIE POUR CHASSIS A GALANDAGE
SUR ALLEGE MAÇONNEE - DOUBLAGE DE 215

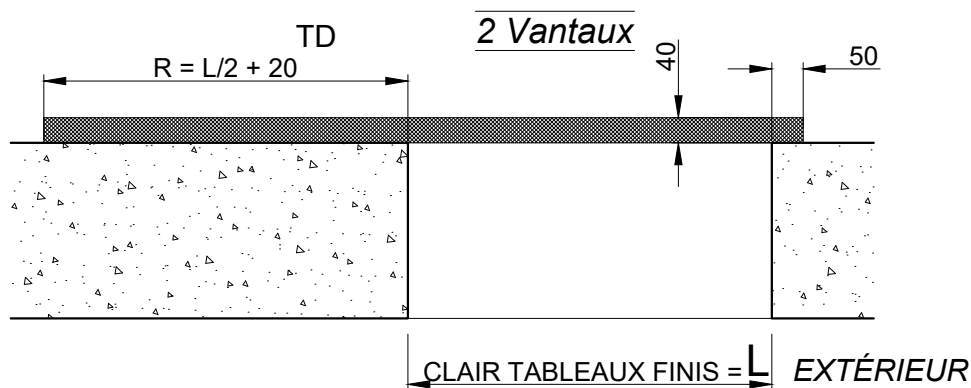

La mise en oeuvre doit être effectuée en respect des règles, normes et DTU en vigueur.
Sous charges d'exploitation, la déformation verticale de la structure devra être limitée à 3mm.

Attention : les menuiseries K.line doivent obligatoirement être posées sur des maçonneries finies.


**RÉSERVATION MAÇONNERIE POUR CHASSIS A GALANDAGE
SUR ALLEGE MAÇONNEE - DOUBLAGE DE 215**

Date: _____ CHANTIER: _____

Page: _____

| Rep | Qt | Largeur | Hauteur | Observations |
|-----|----|---------|---------|--------------|
| | | | | |

Position de la bande de redressement

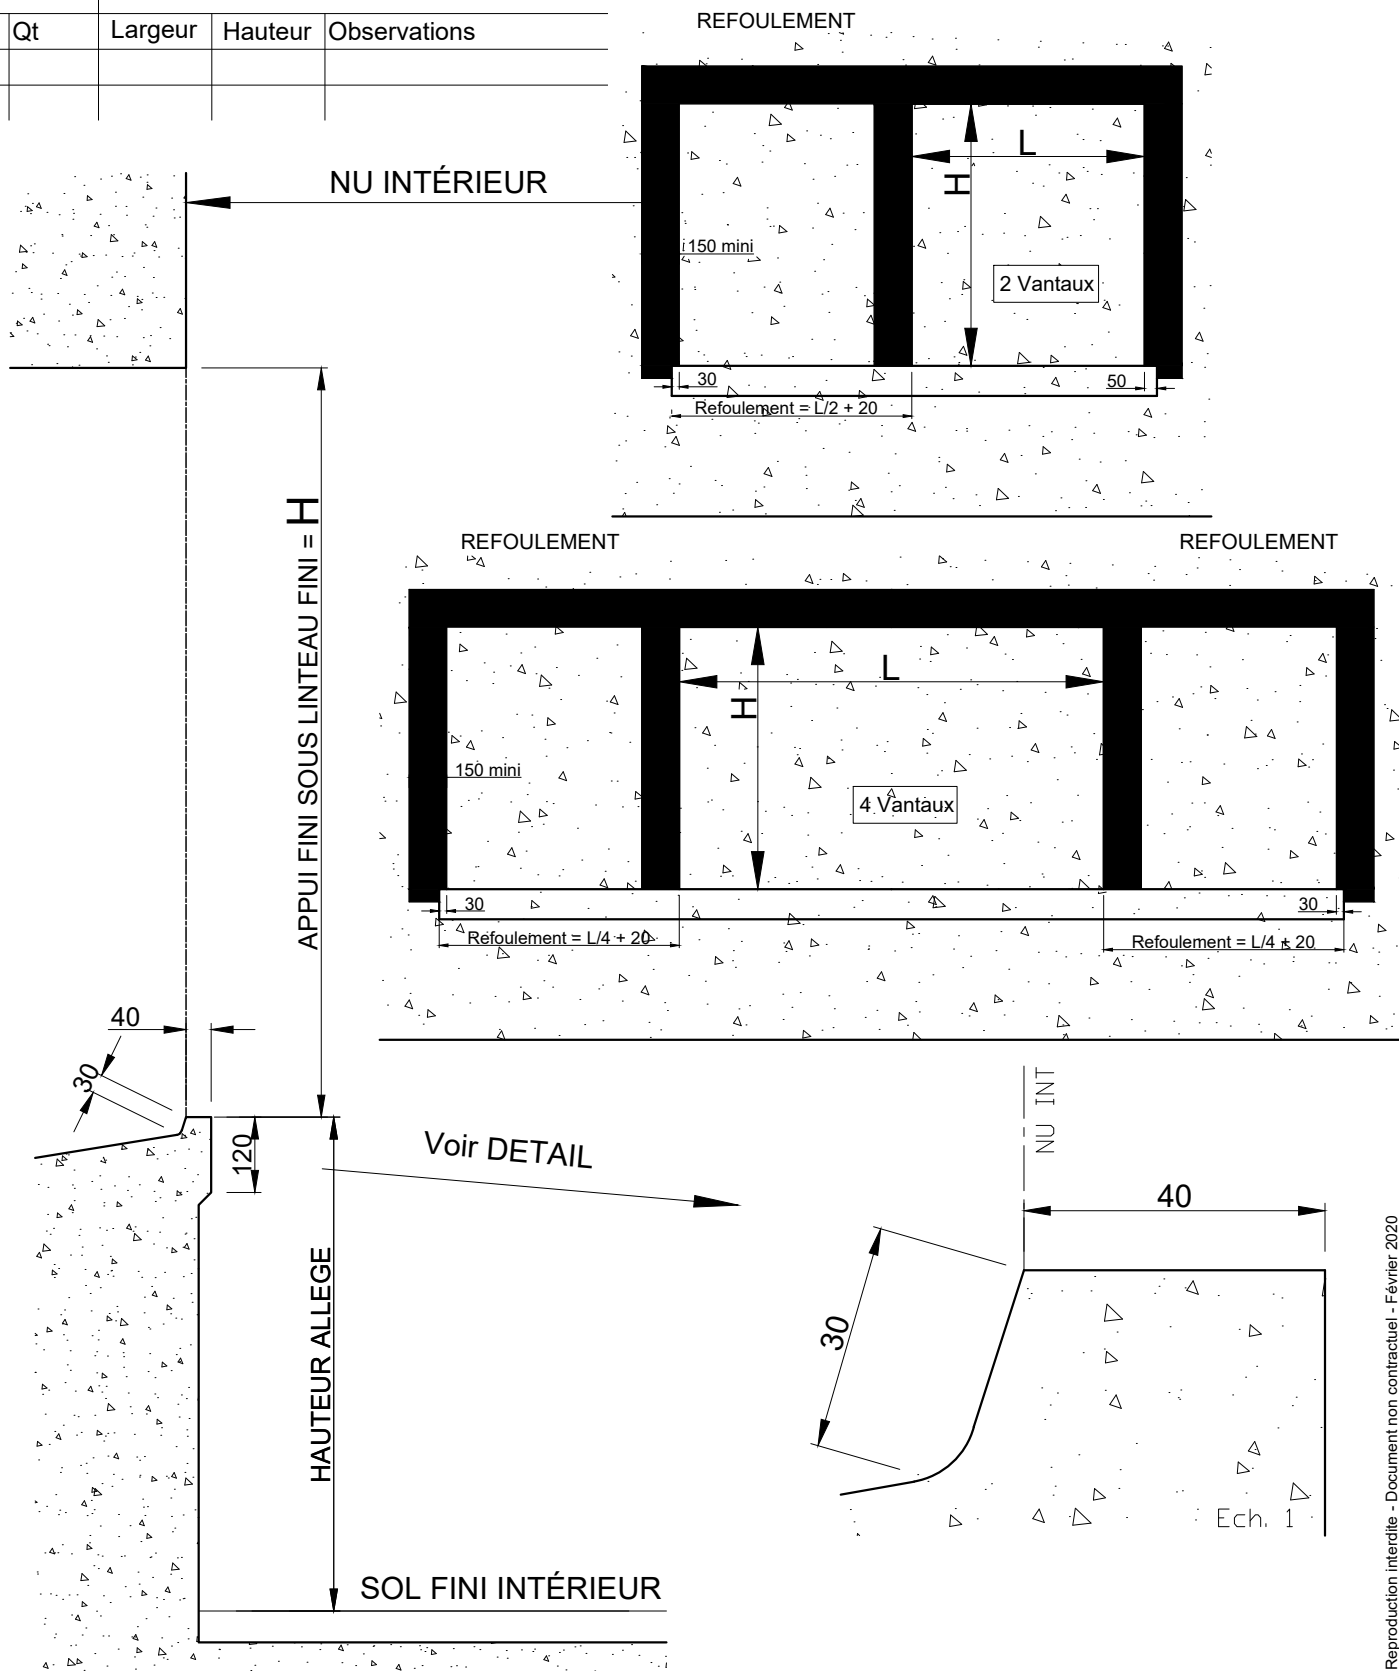

COUPE VERTICALE

La mise en oeuvre doit être effectuée en respect des règles, normes et DTU en vigueur. Sous charges d'exploitation, la déformation verticale de la structure devra être limitée à 3mm.

Attention : les menuiseries K.line doivent obligatoirement être posées sur des maçonneries finies.