



SUR ALLÈGE MAÇONNÉE

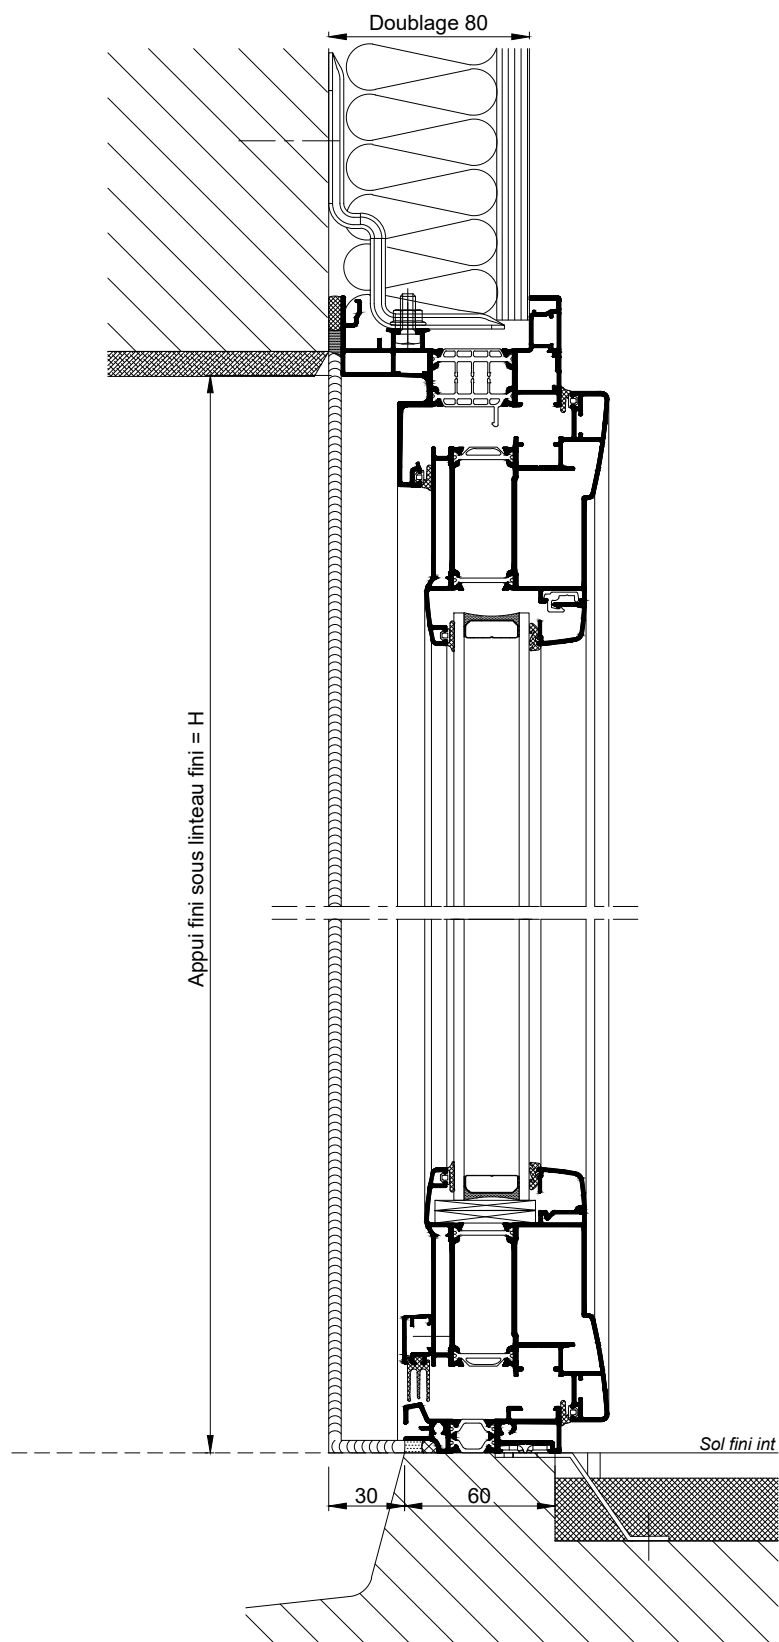

Nota : Prévoir un jeu mini de 5mm
entre le bas de l'ouvrant et le sol fini

COUPE VERTICALE Ech 1/3

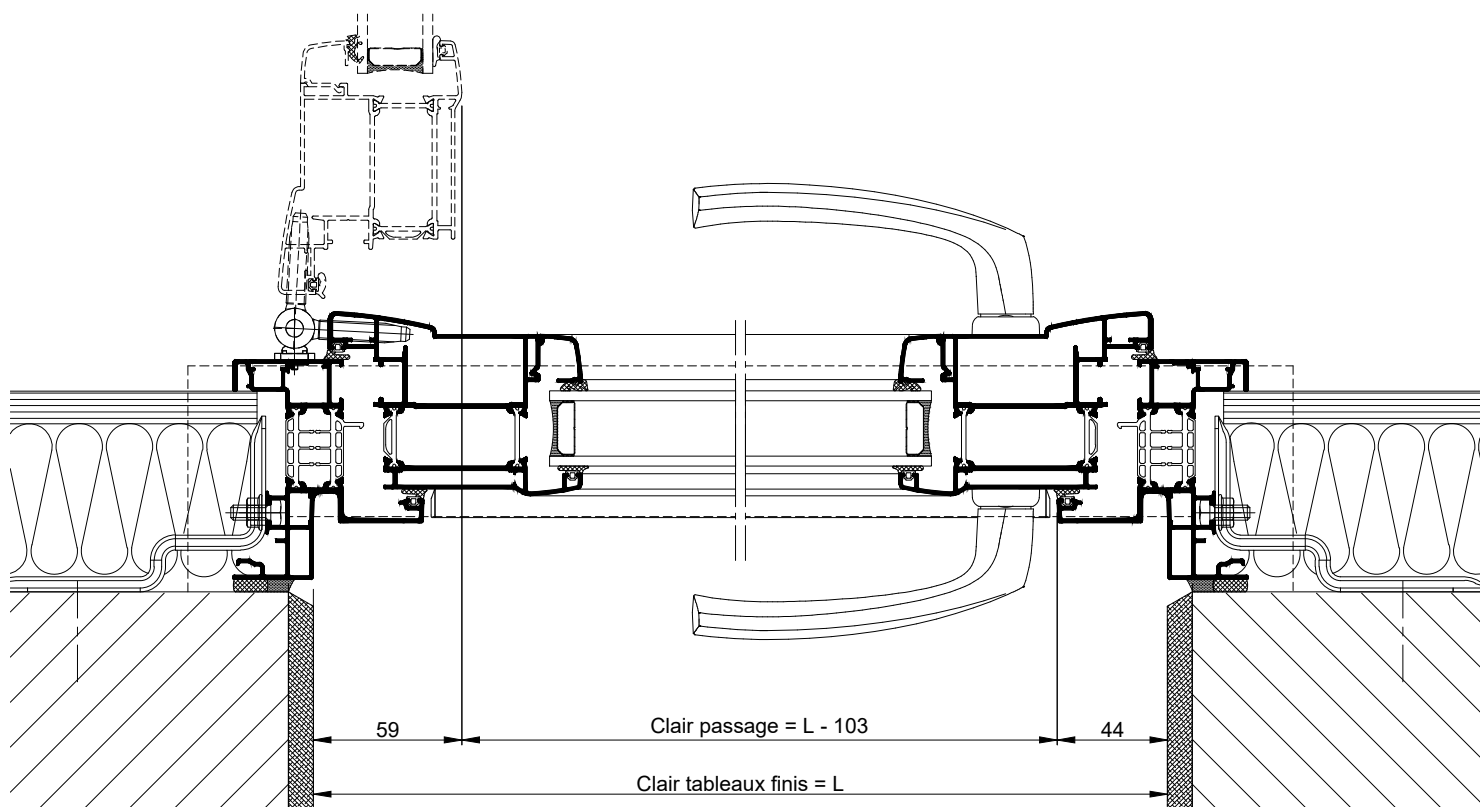

Informations relatives à la réglementation PMR :
Voir 101.105

COUPE HORIZONTALE Ech 1/3