



SUR ALLÈGE MAÇONNÉE

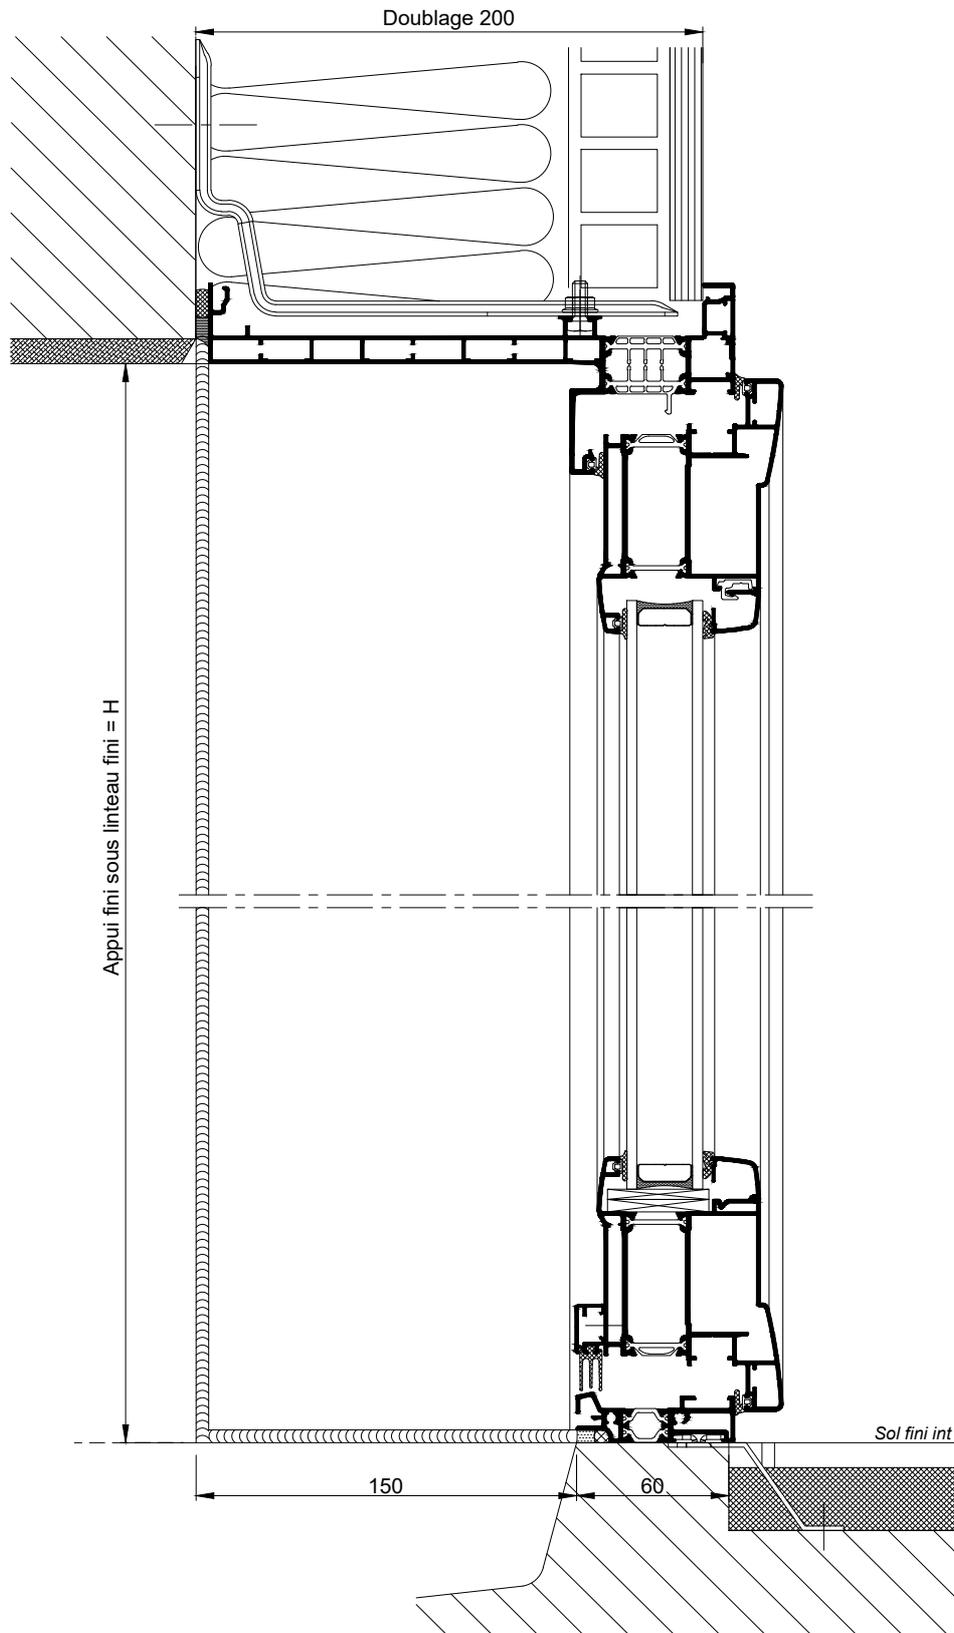

COUPE VERTICALE Ech 1/3

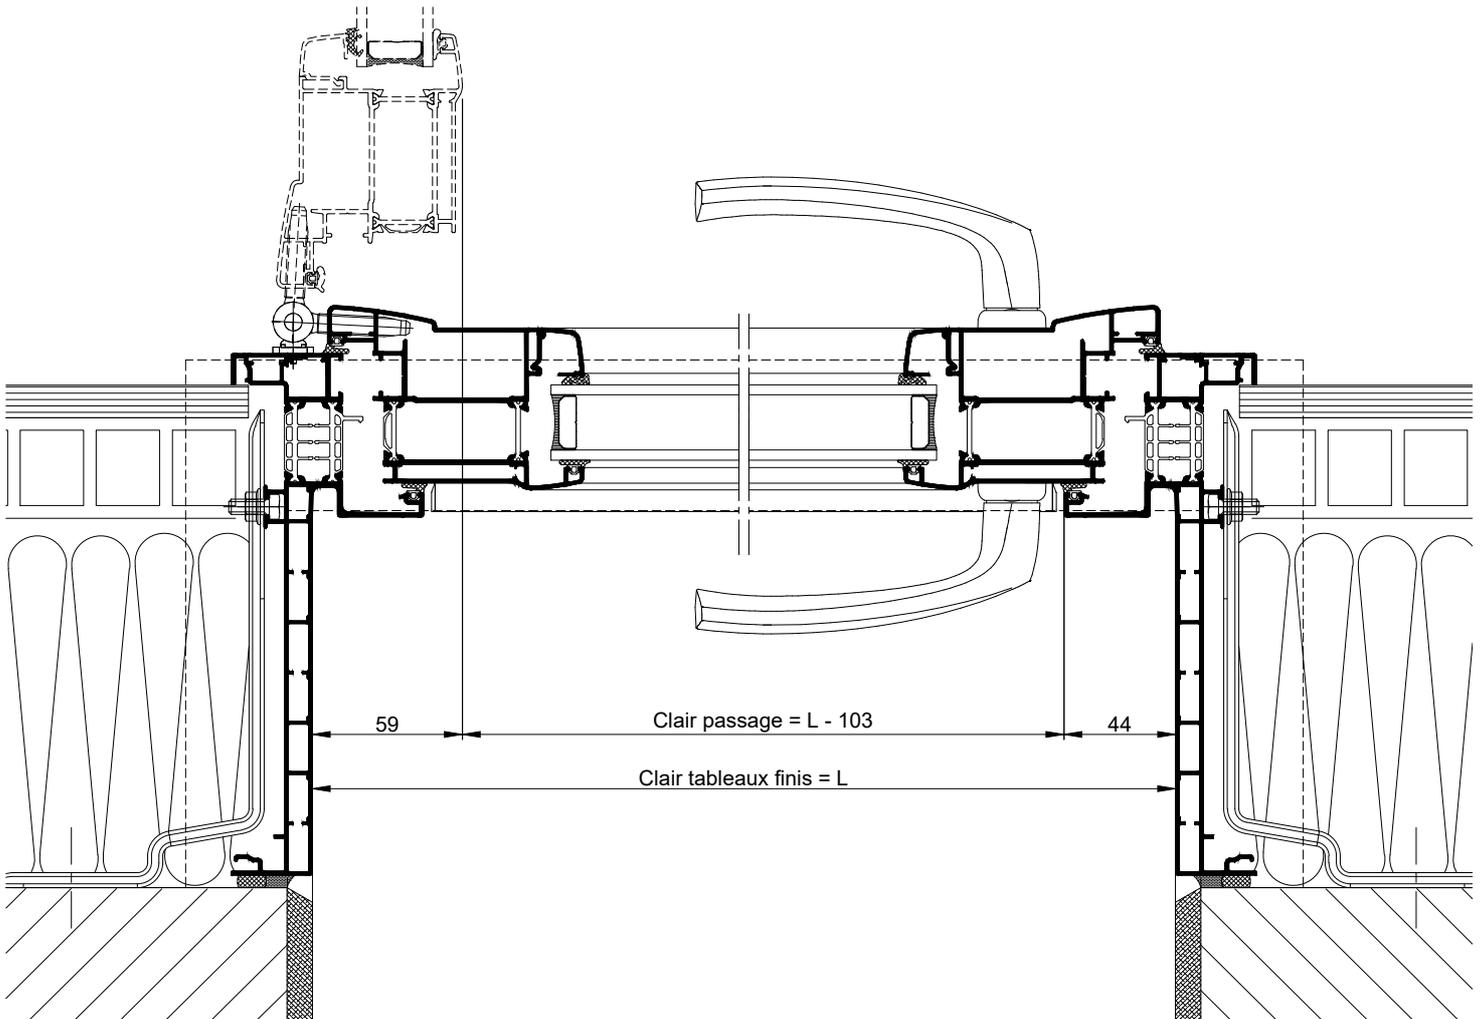

Informations relatives à la réglementation PMR :  
Voir 101.105

COUPE HORIZONTALE Ech 1/3