



TRaverse intermédiaire de 50mm dans un ouvrant
ET SON FIXE LATÉRAL

(Vantail de service)

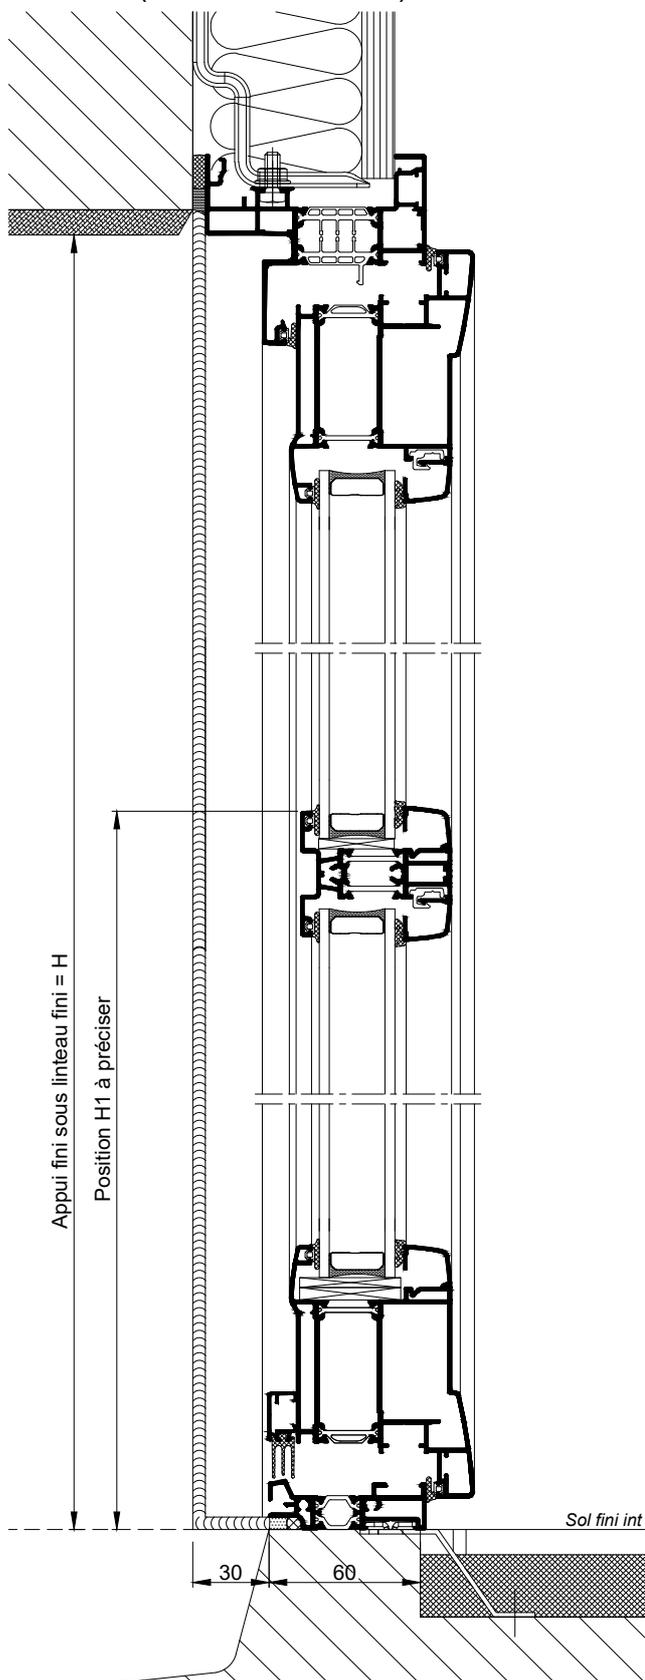


COUPE VERTICALE 1-1 Ech 1/3

(Fixe latéral)

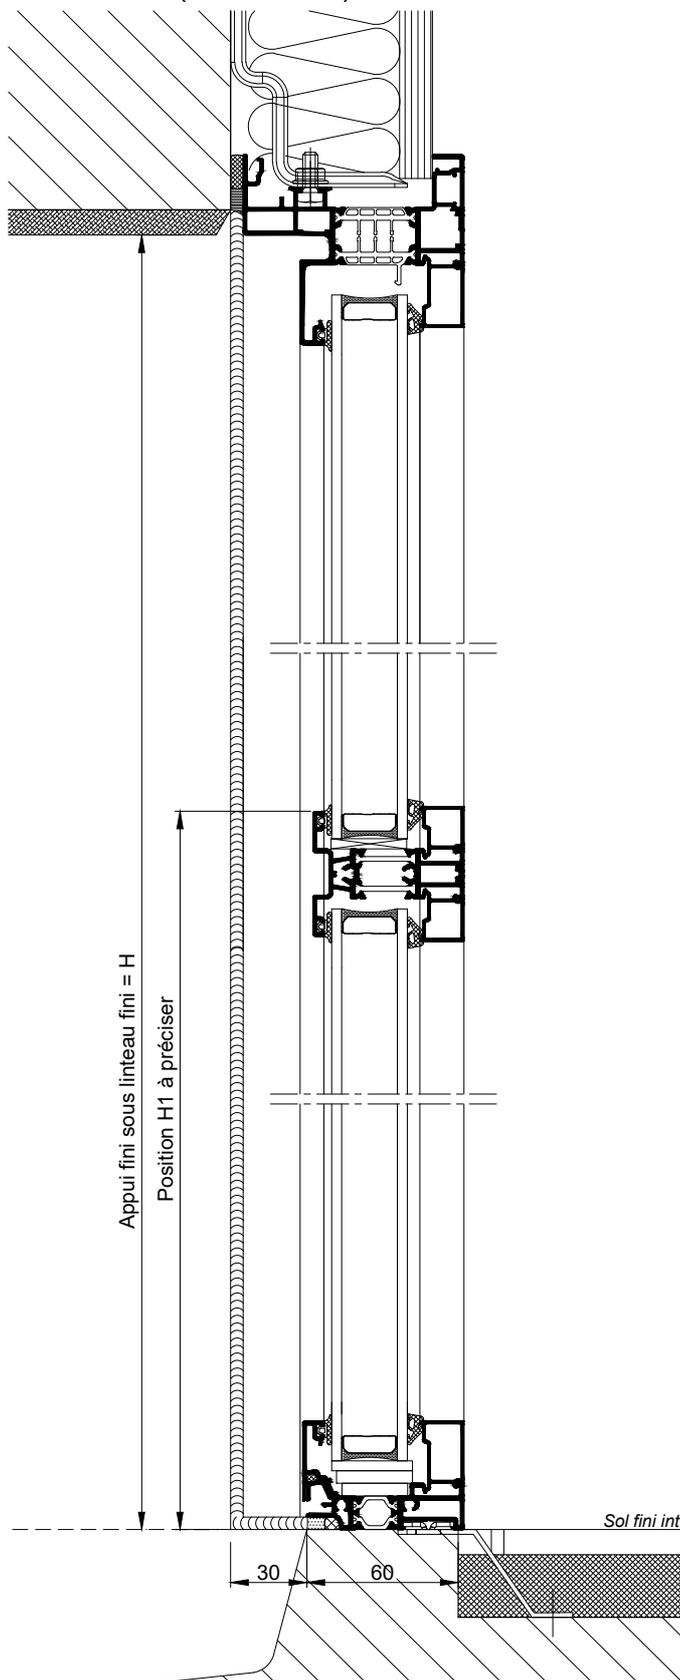


COUPE VERTICALE 2-2 Ech 1/3

TRaverse intermediaire de 50mm dans un ouvrant
et son fixe lateral

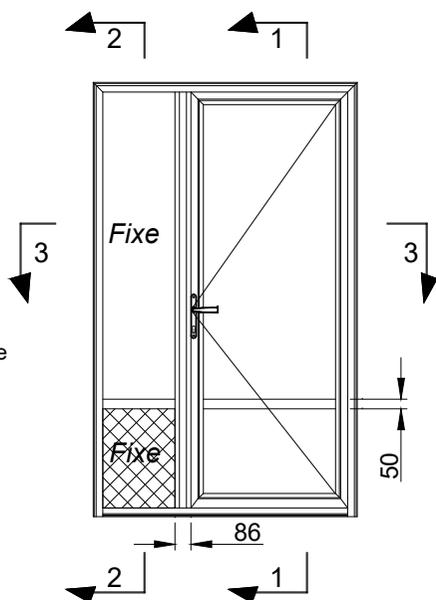

Les panneaux peuvent être vitrés ou pleins.

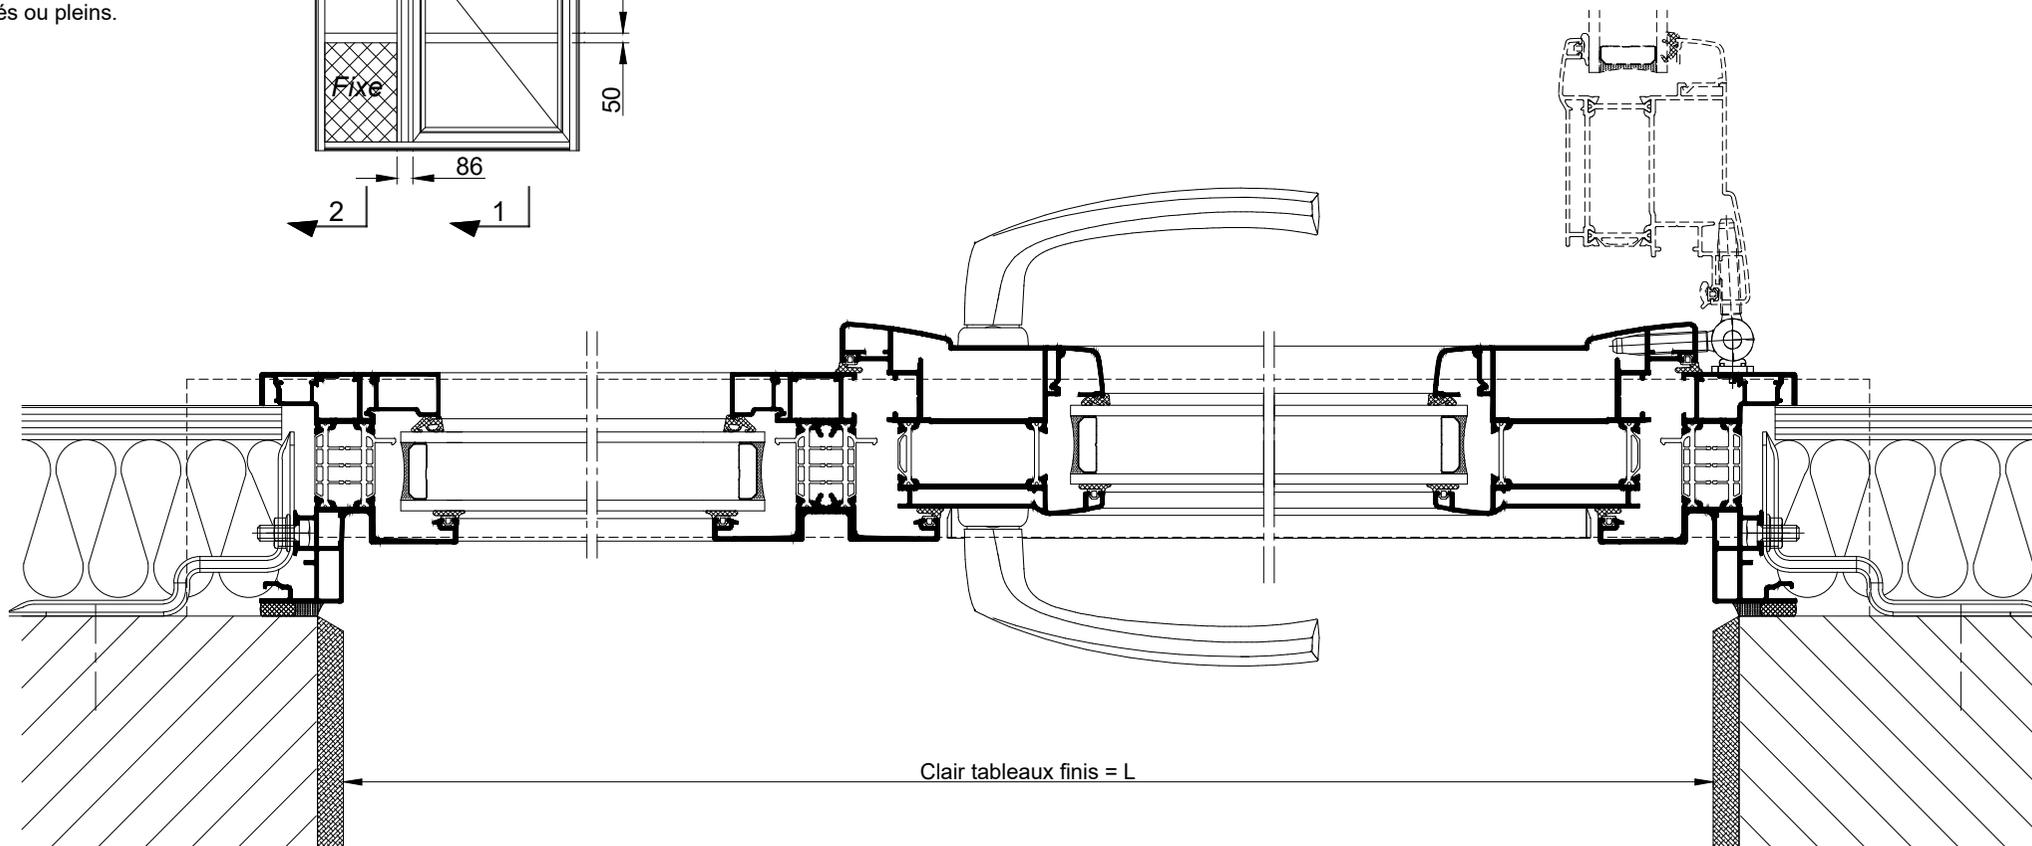

COUPE HORIZONTALE 3-3 Ech 1/3