


**PORTE D'ENTREE AVEC VOLET TRADITIONNEL
DANS COFFRE LINTEAU-DOUBLAGE 80**

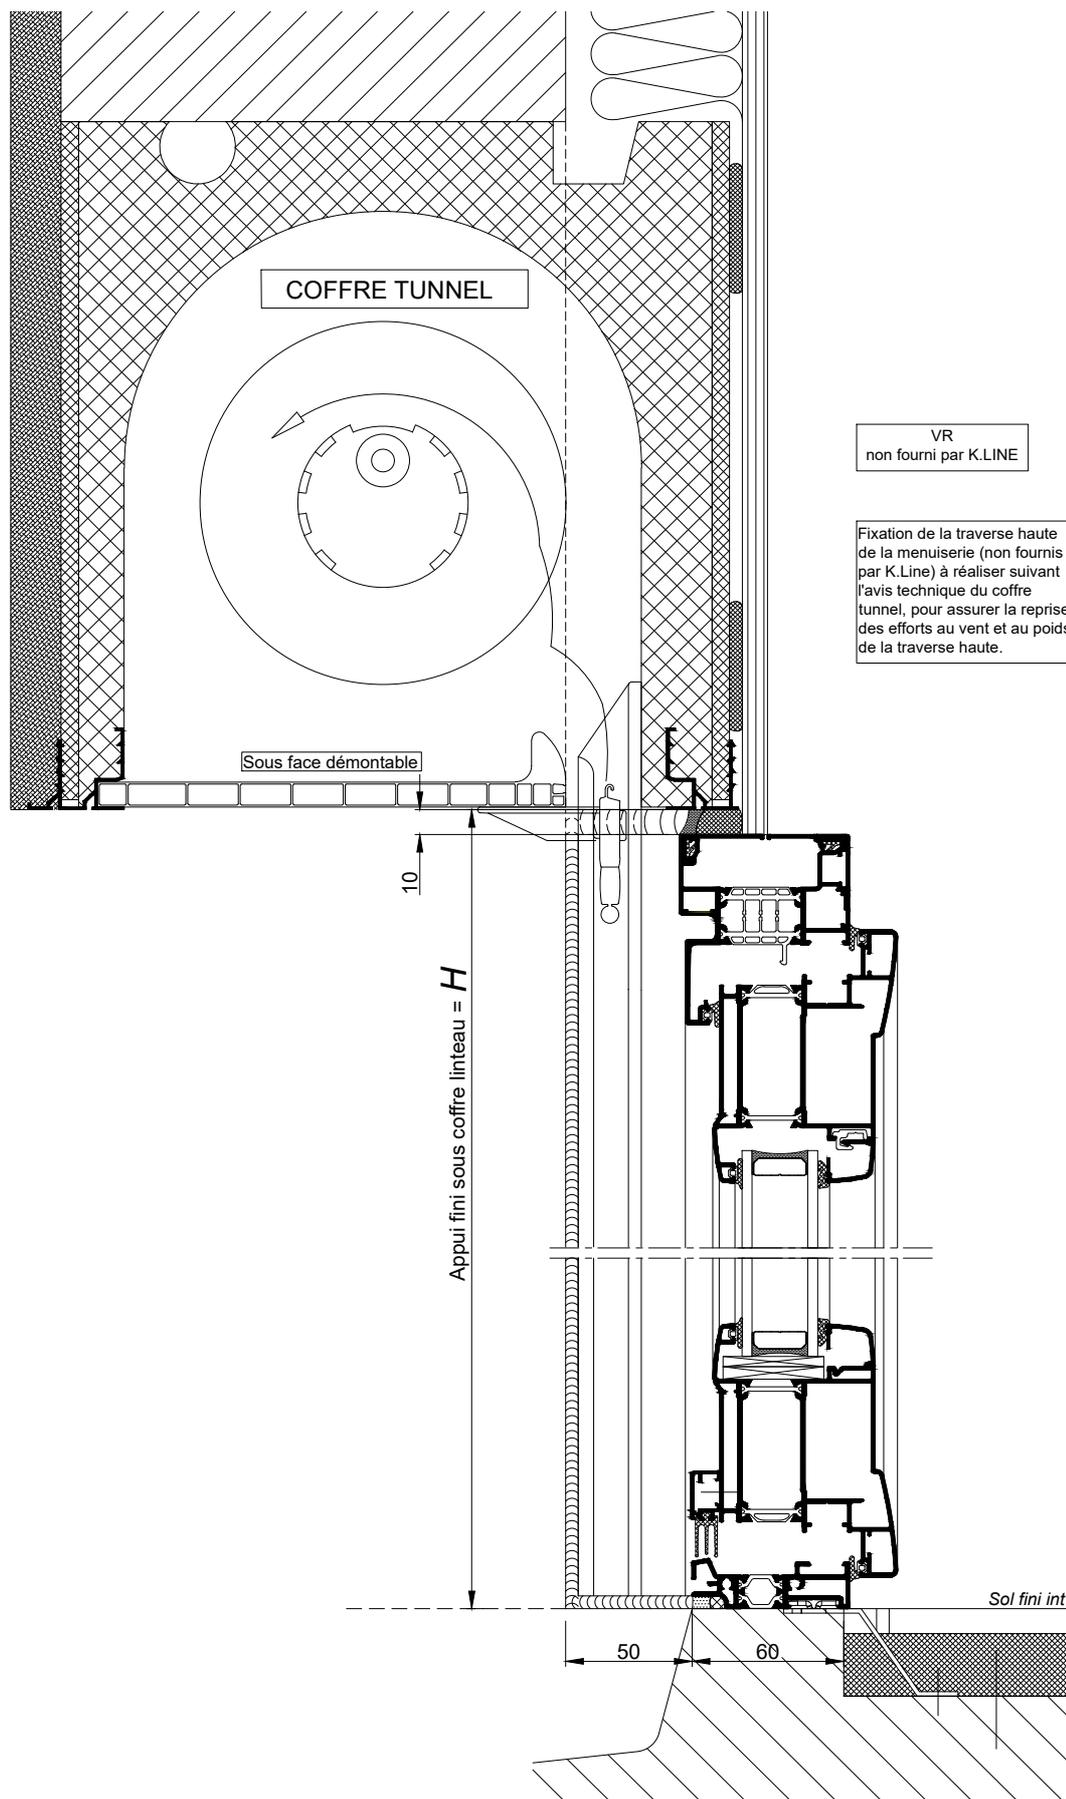


COUPE VERTICALE Ech 1/3

La mise en oeuvre doit être effectuée en respect des règles, normes et DTU en vigueur.

Coupes pdf et dwg
www.k-line.fr

106.122R

PORTE D'ENTREE AVEC VOLET TRADITIONNEL
DANS COFFRE LINTEAU-DOUBLAGE 80

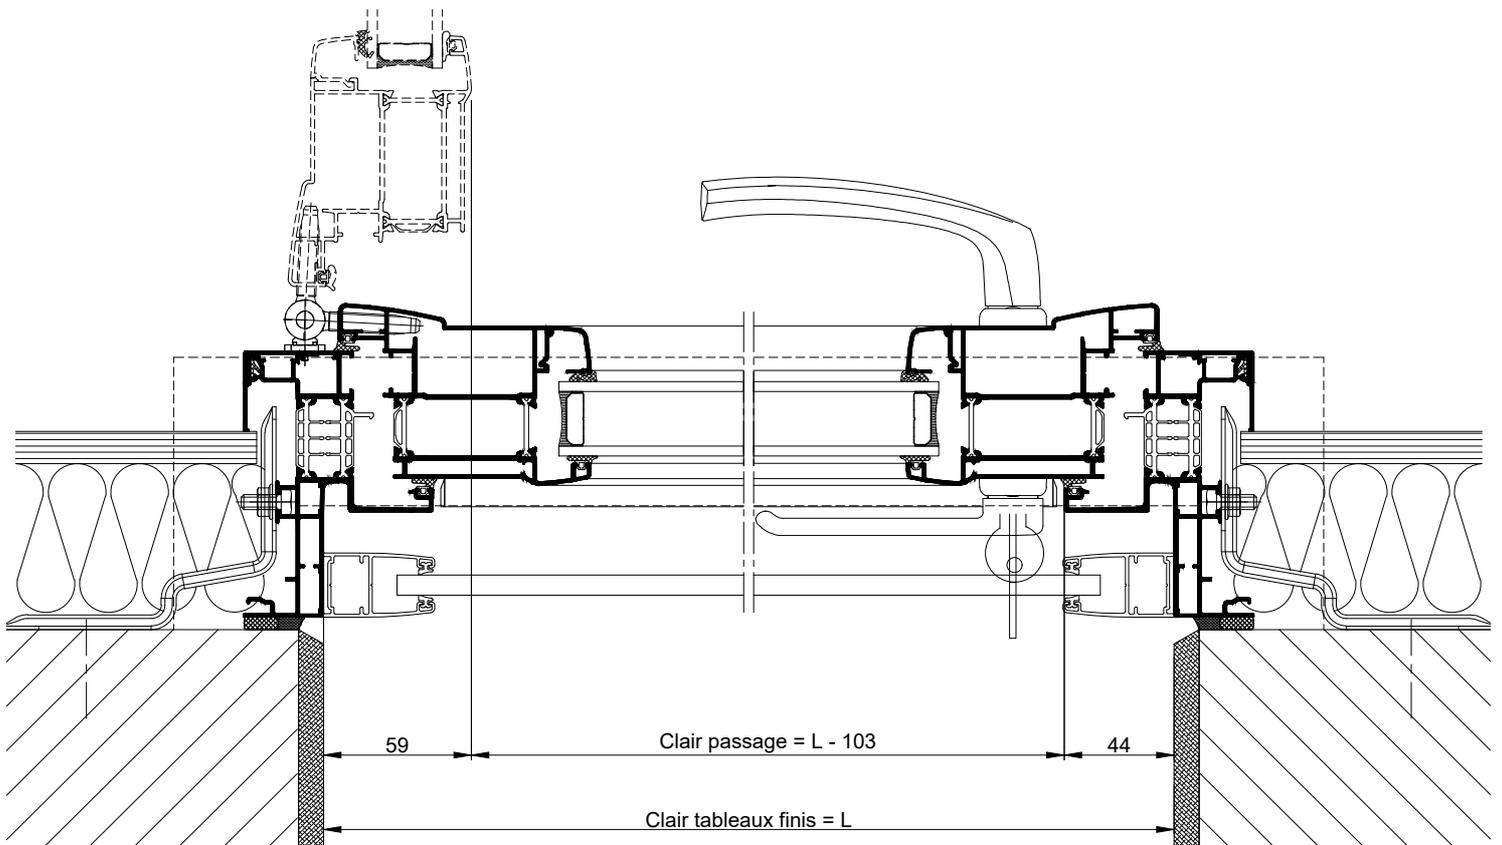

COUPE HORIZONTALE Ech 1/3