



**PORTE D'ENTREE AVEC VOLET TRADITIONNEL
DANS COFFRE LINTEAU-DOUBLAGE 100**

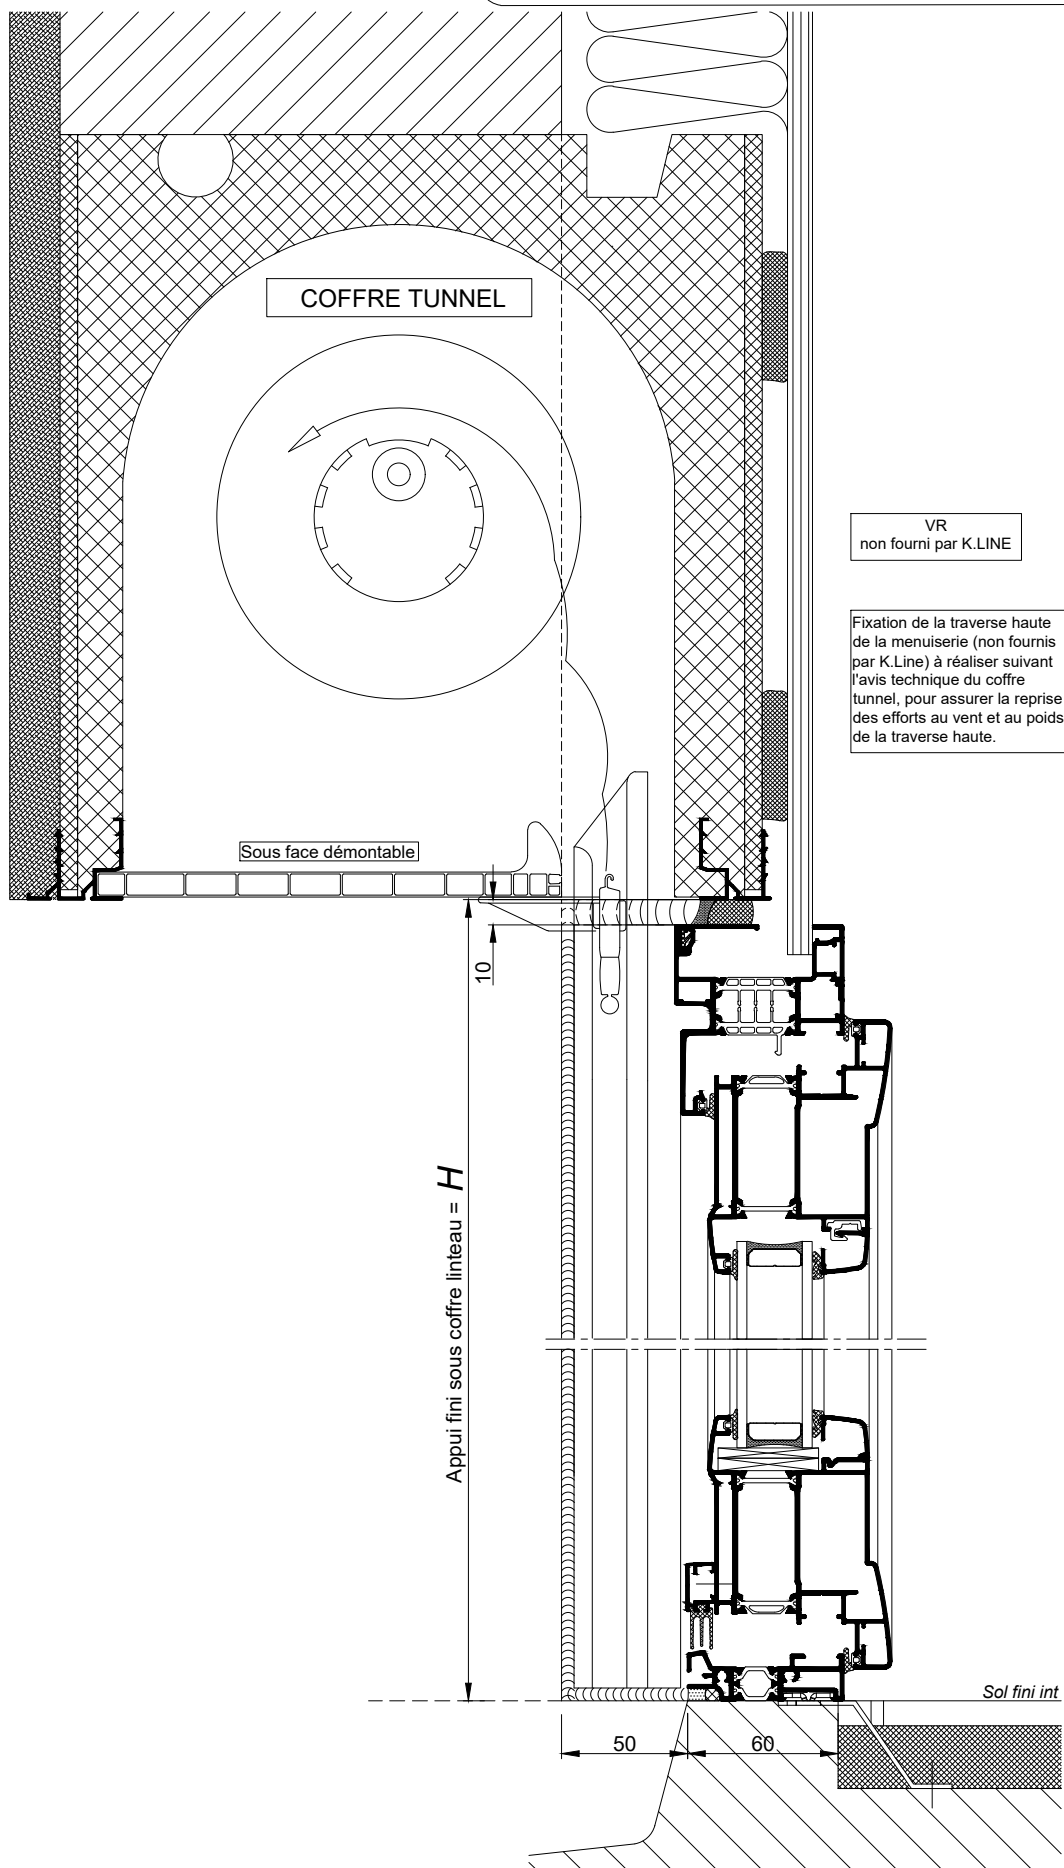

COUPE VERTICALE Ech 1/3

*PORTE D'ENTREE AVEC VOLET TRADITIONNEL
DANS COFFRE LINTEAU-DOUBLAGE 100*

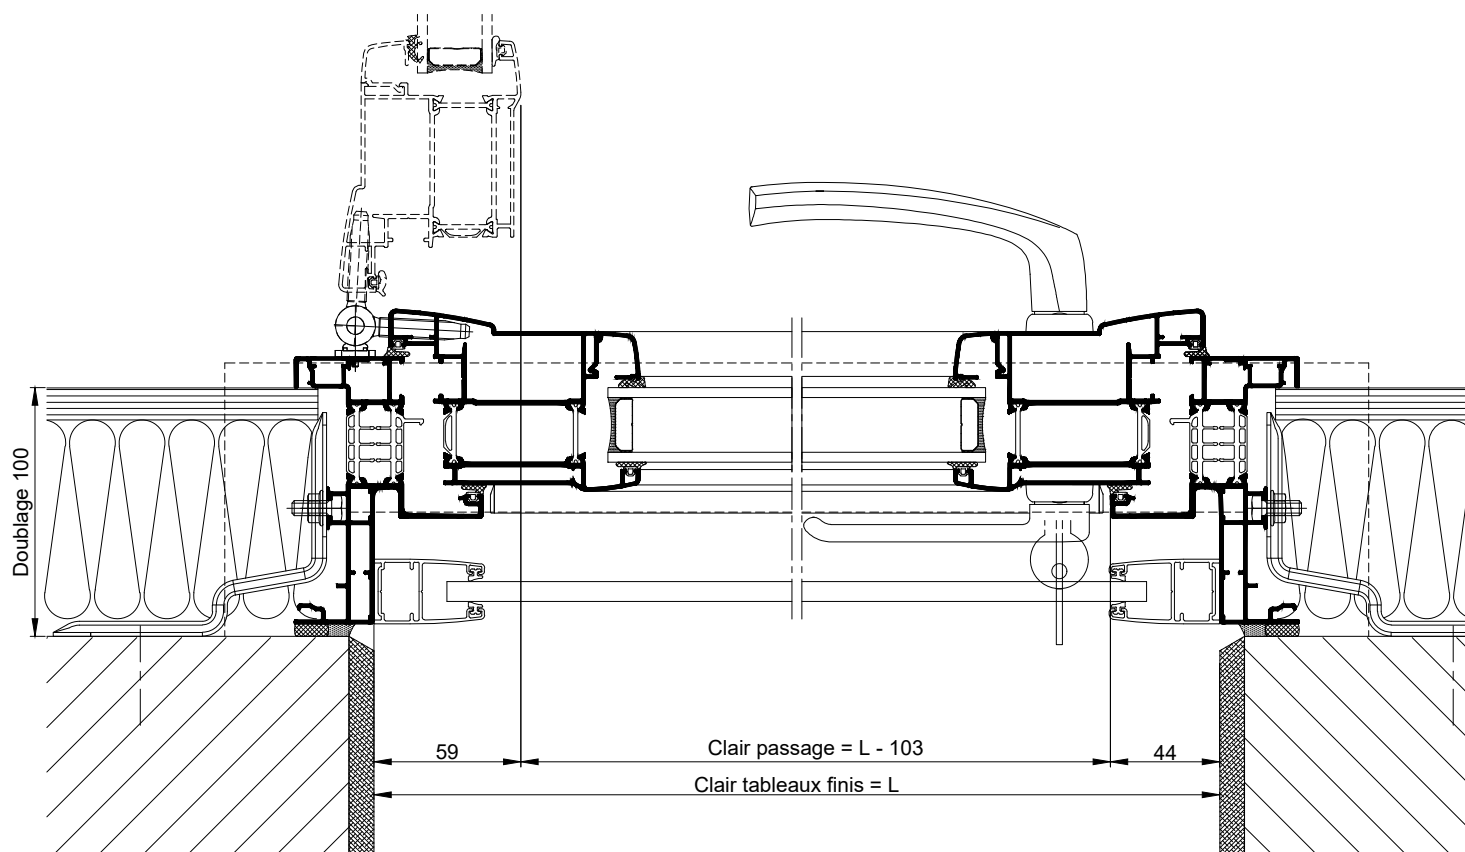

COUPE HORIZONTALE Ech 1/3