

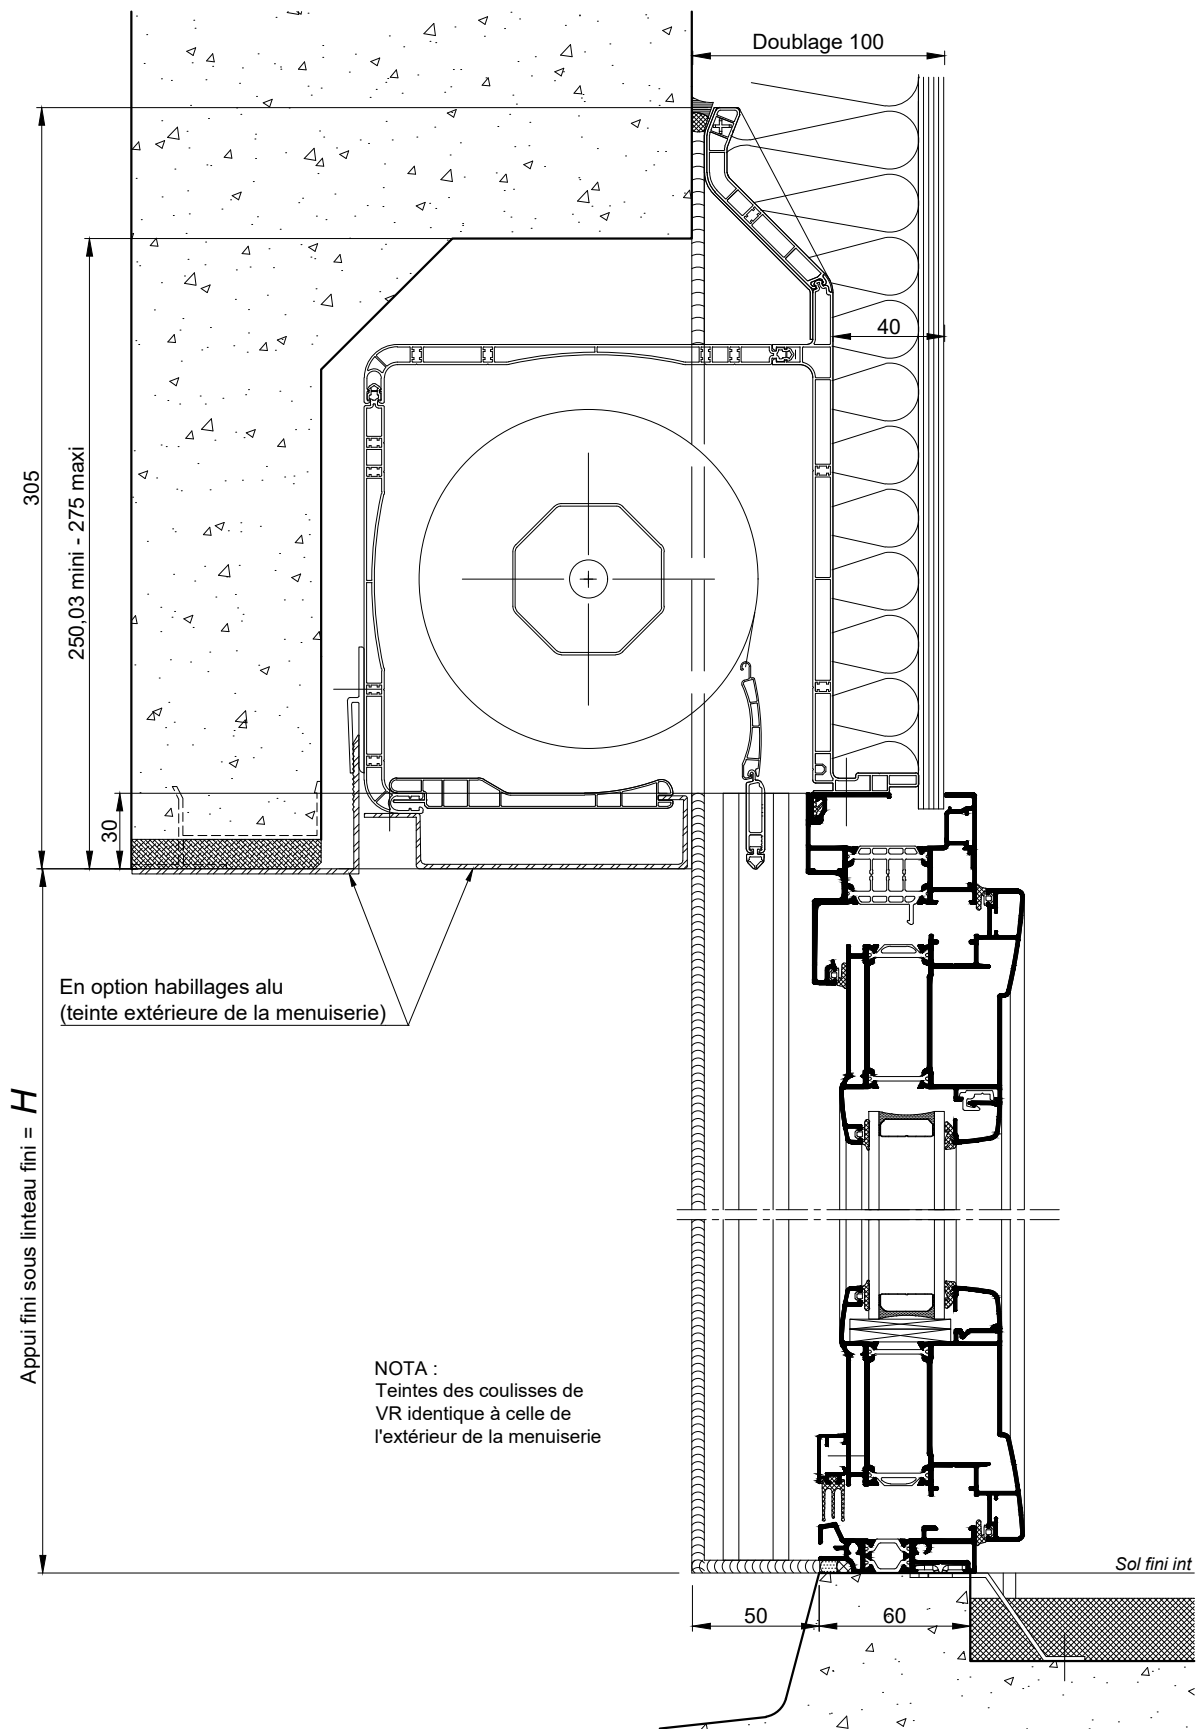


**BLOC-BAIE AVEC "BLOC DEMI-LINTEAU
BUBENDORFF" DOUBLAGE DE 100**

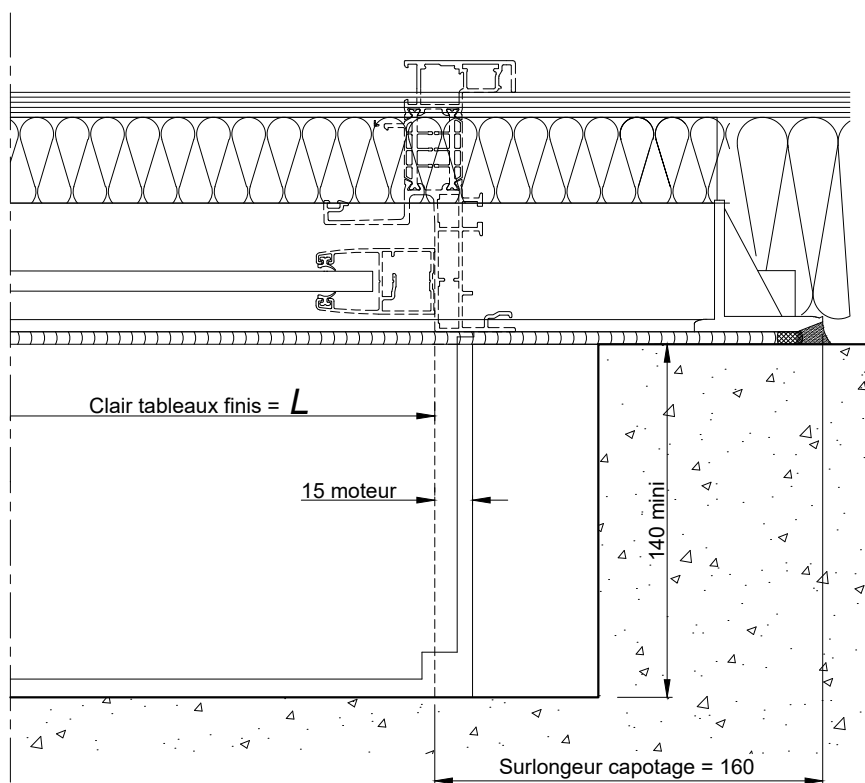

COUPE VERTICALE Ech 1/3

BLOC-BAIE AVEC "BLOC DEMI-LINTEAU
BUBENDORFF" DOUBLAGE DE 100

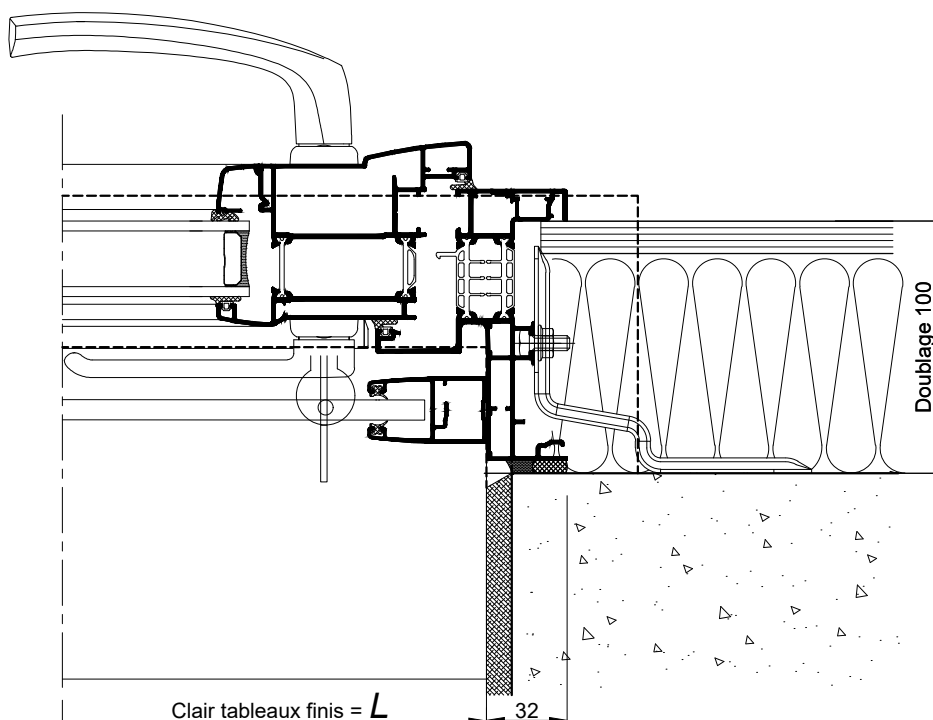

**COUPES HORIZONTALES
PARTIELLE Ech 1/3**