



PORTE D'ENTREE AVEC VOLET TRADITIONNEL
DANS COFFRE LINTEAU-DOUBLAGE 120

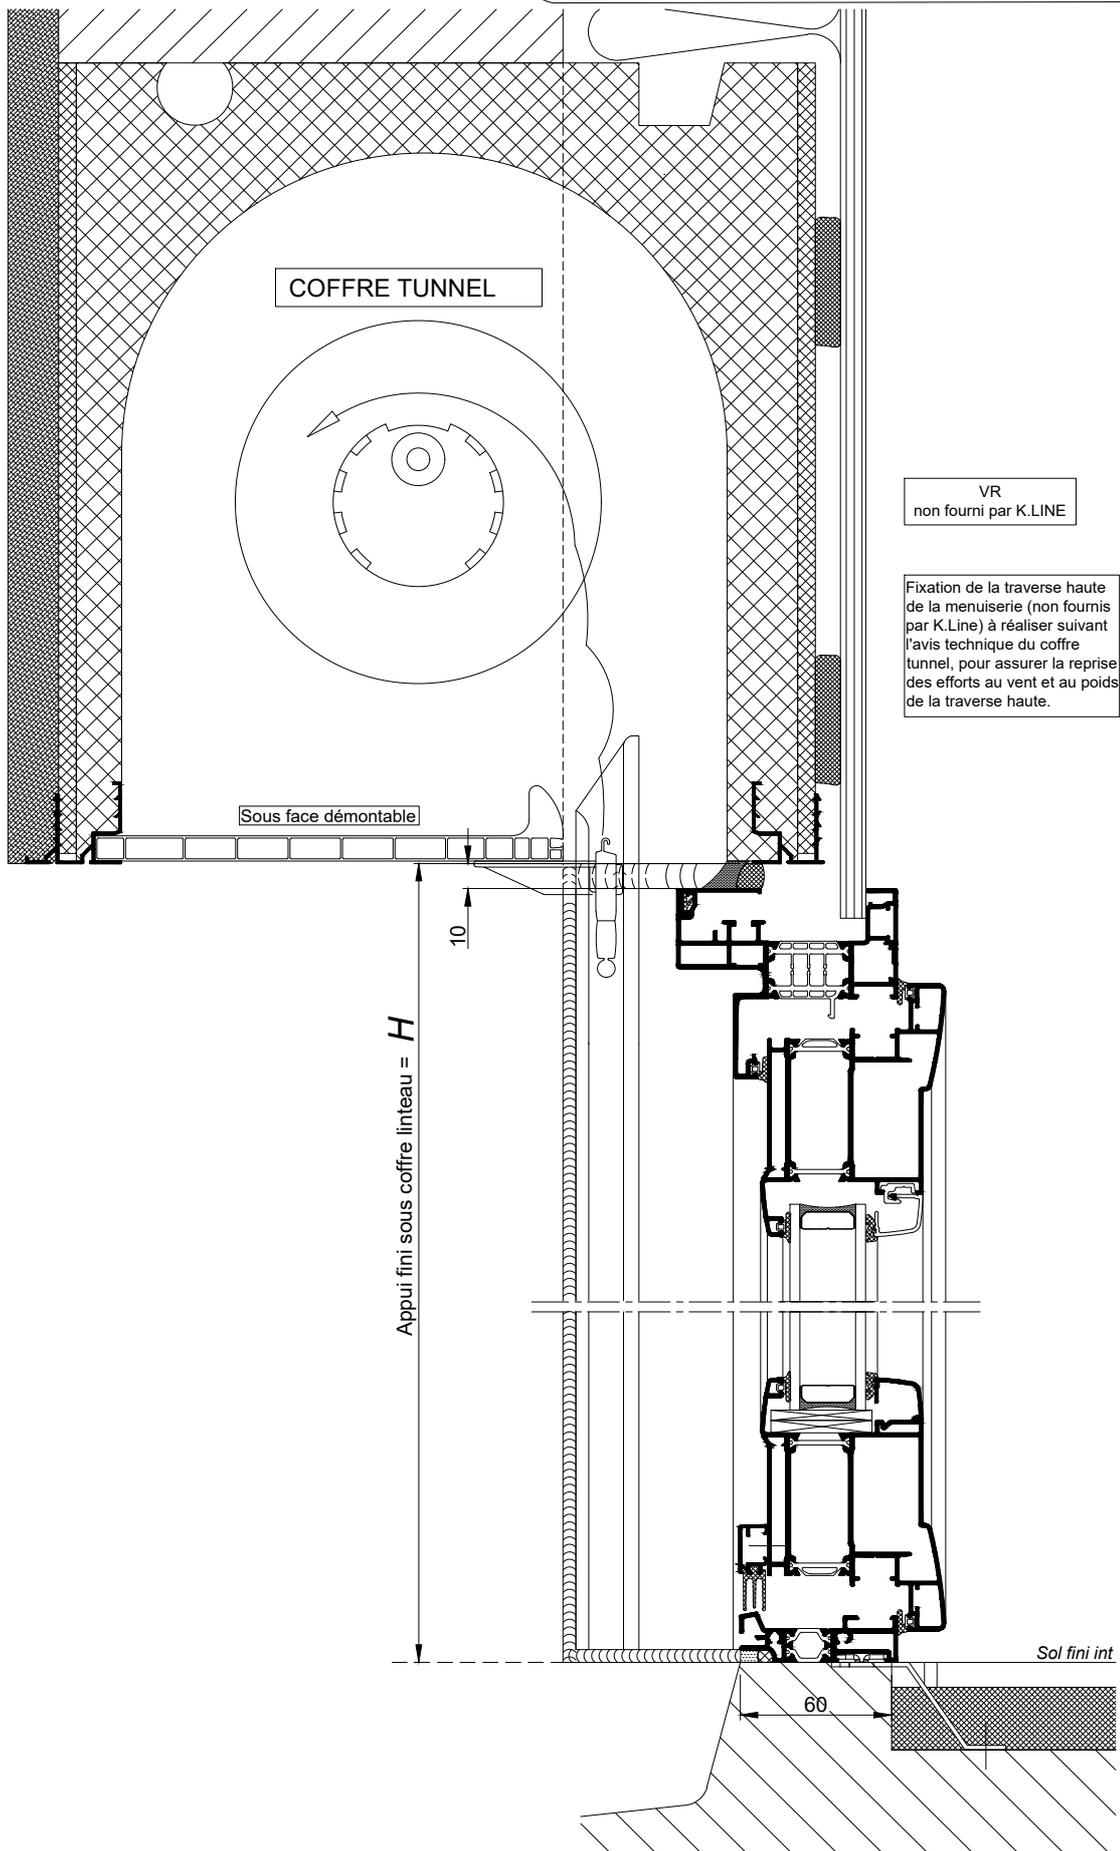

COUPE VERTICALE Ech 1/3

PORTE D'ENTREE AVEC VOLET TRADITIONNEL
DANS COFFRE LINTEAU-DOUBLAGE 120

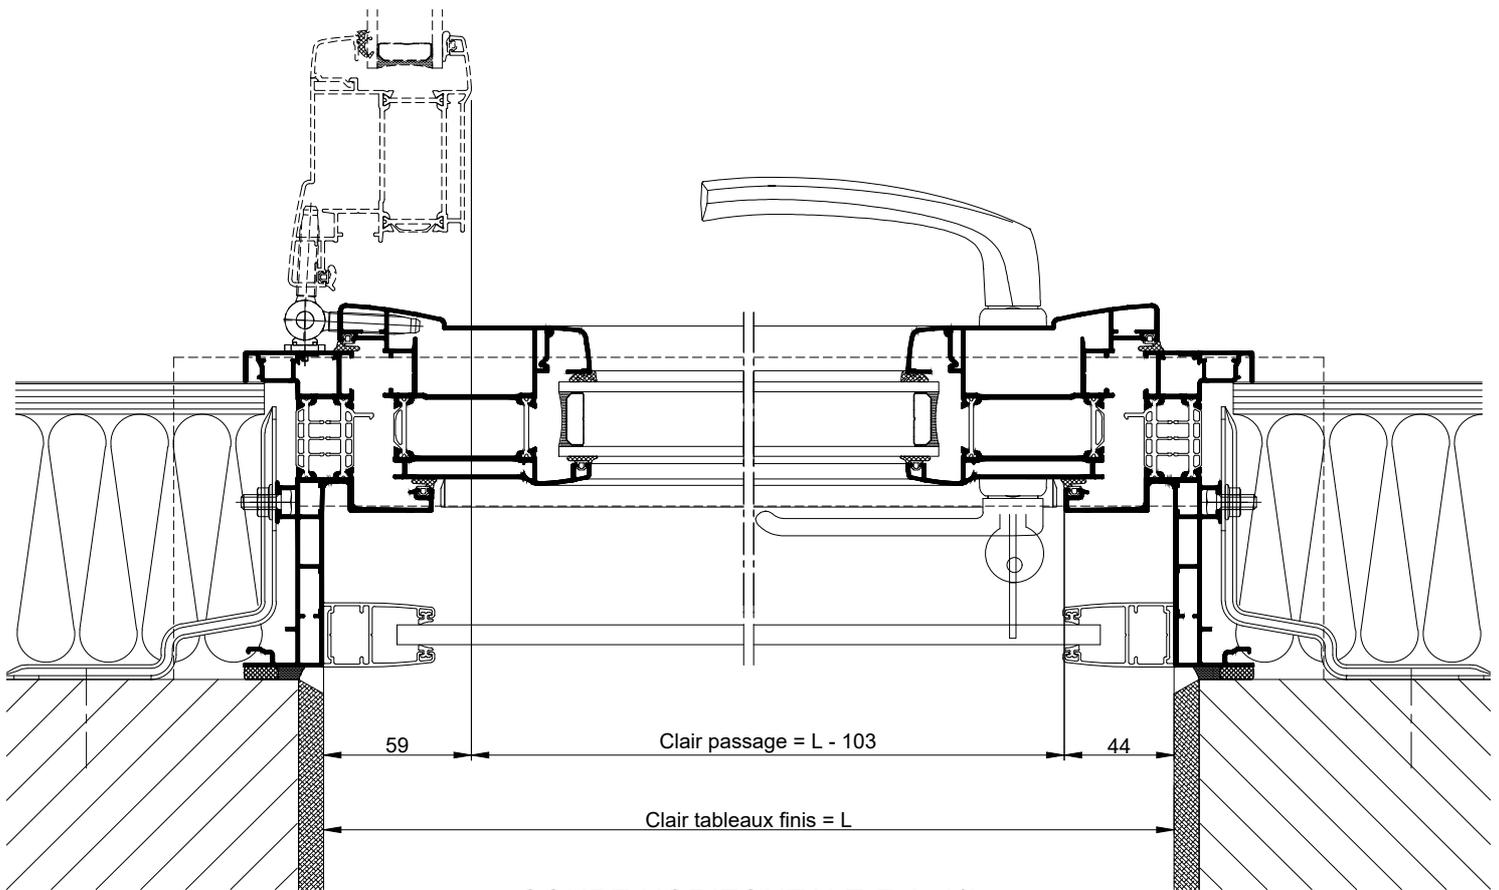

COUPE HORIZONTALE Ech 1/3