



**PORTE D'ENTREE AVEC VOLET TRADITIONNEL
DANS COFFRE LINTEAU-DOUBLAGE 140**

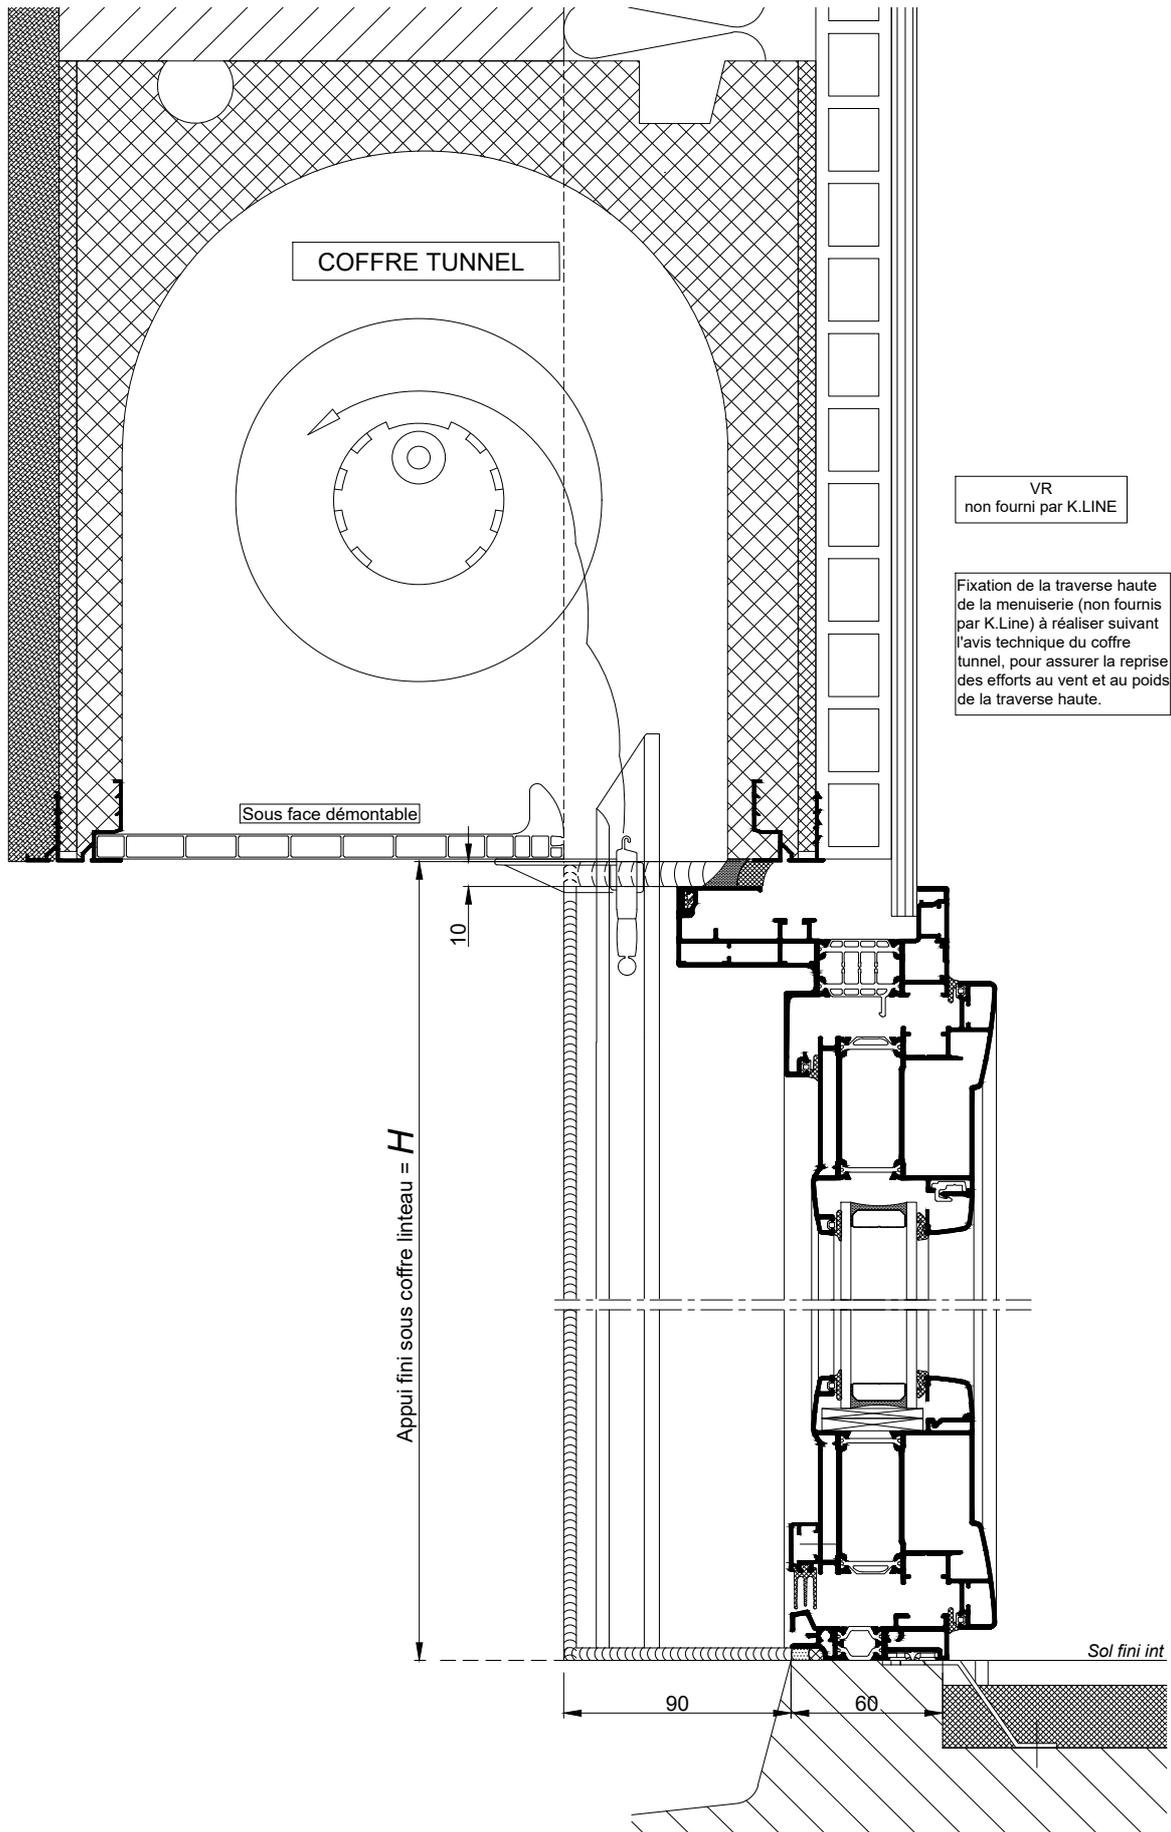

COUPE VERTICALE Ech 1/3

La mise en oeuvre doit être effectuée en respect des règles, normes et DTU en vigueur.

PORTE D'ENTREE AVEC VOLET TRADITIONNEL
DANS COFFRE LINTEAU-DOUBLAGE 140

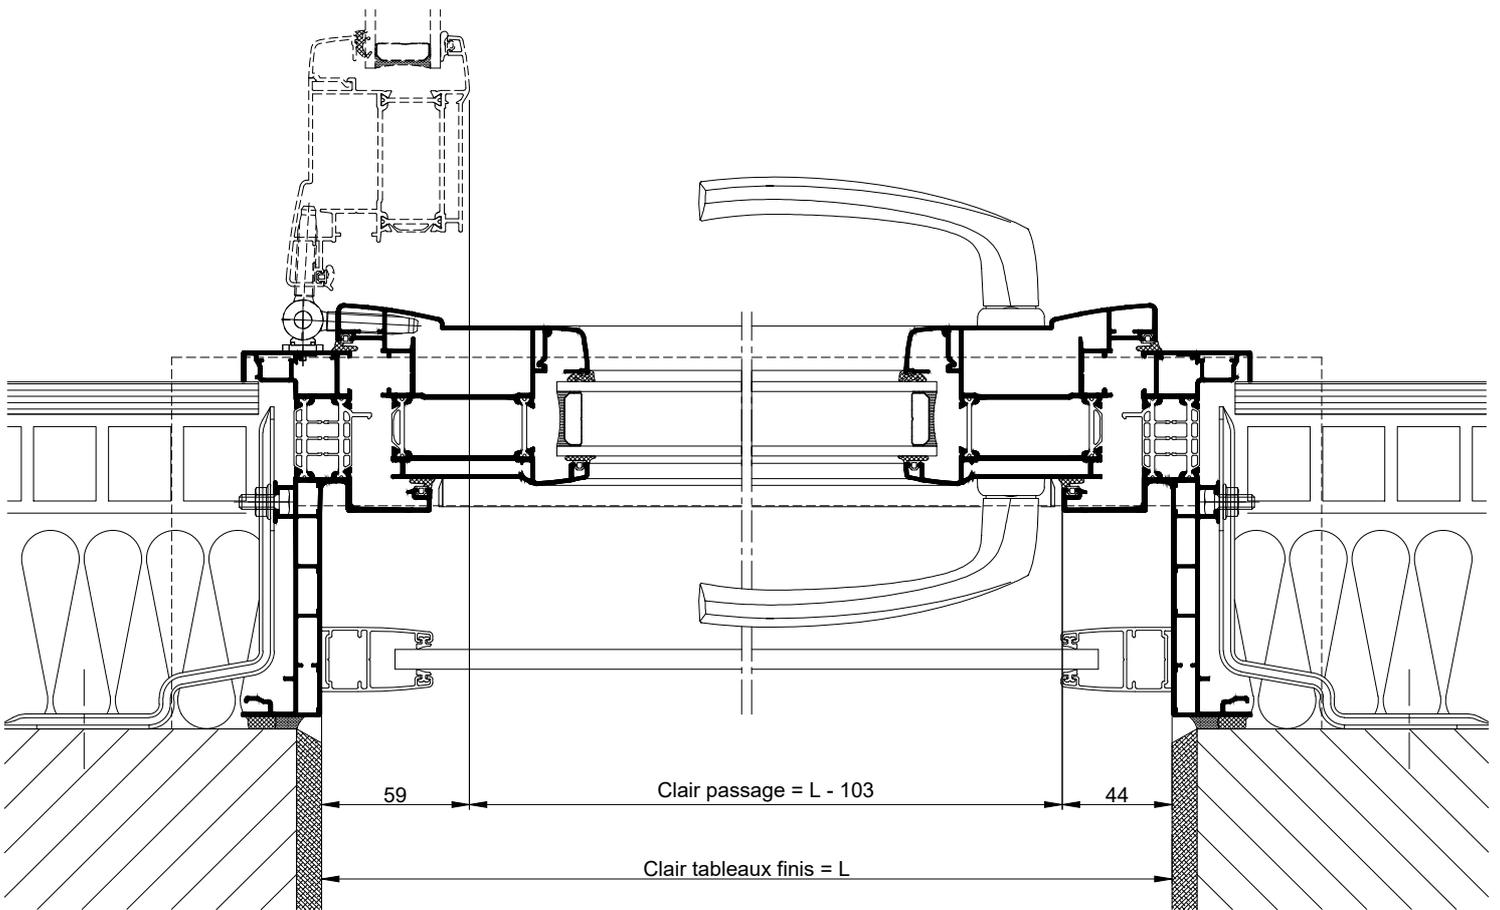

COUPE HORIZONTALE Ech 1/3