



BLOC-BAIE AVEC "BLOC CLASSIC" BC20  
DOUBLAGE DE 140

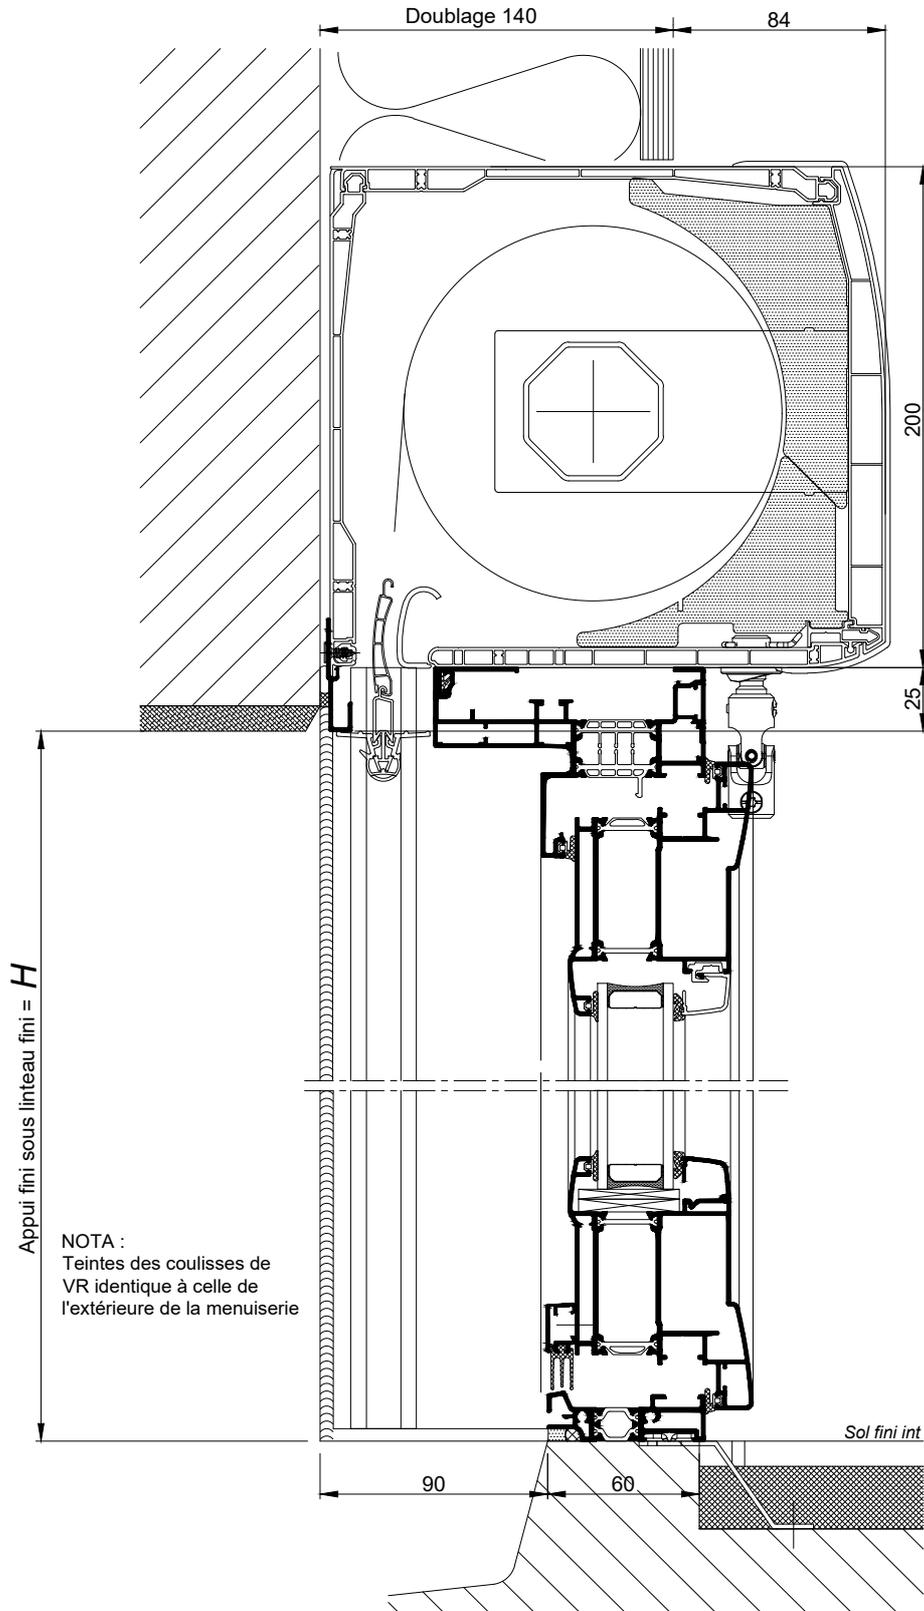


COUPE VERTICALE Ech 1/3

**BLOC-BAIE AVEC "BLOC CLASSIC" BC20**  
**DOUBLAGE DE 140**

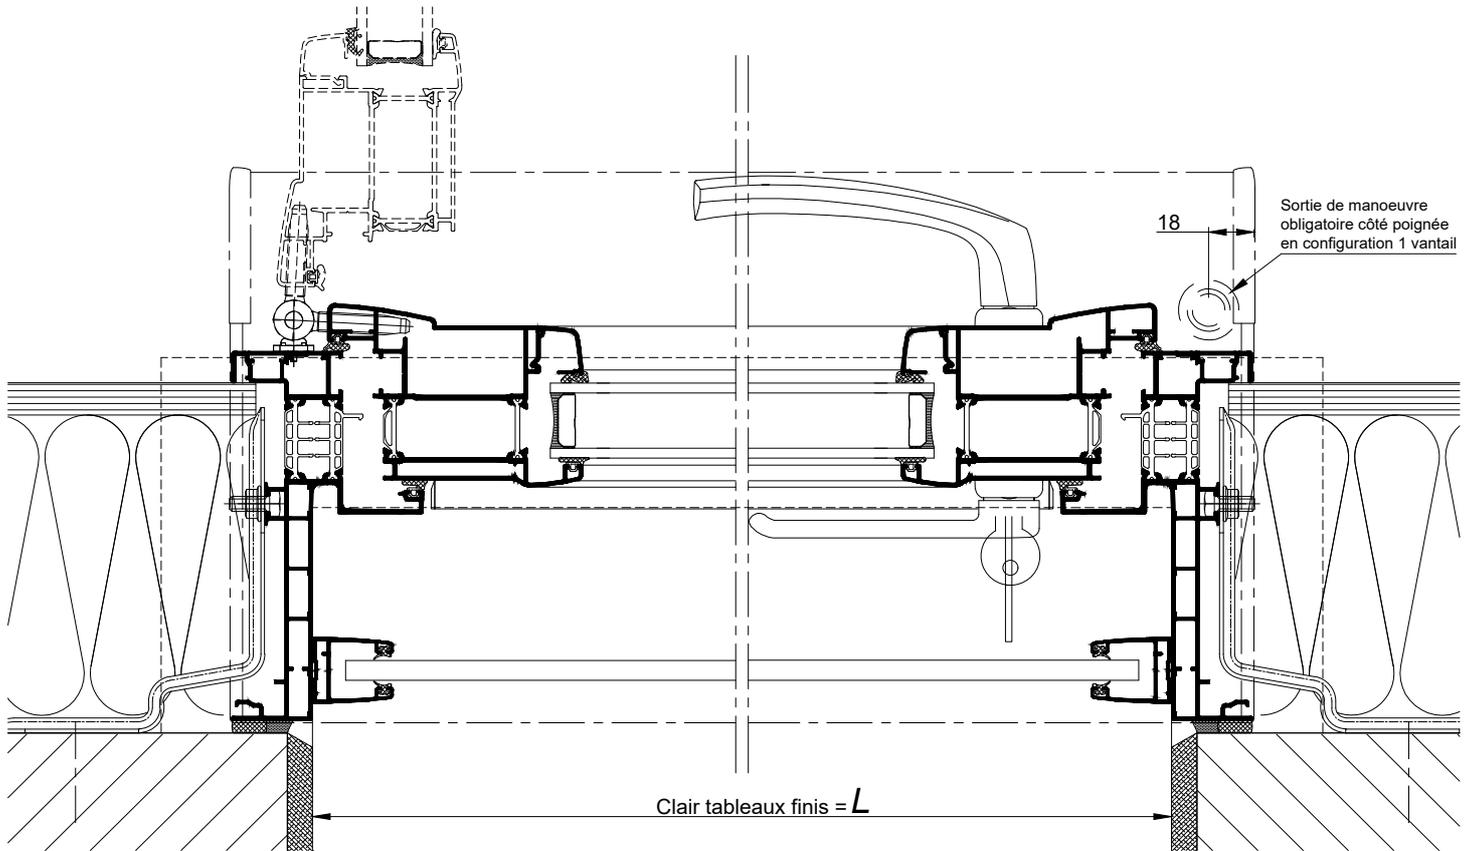

**COUPE HORIZONTALE Ech 1/3**

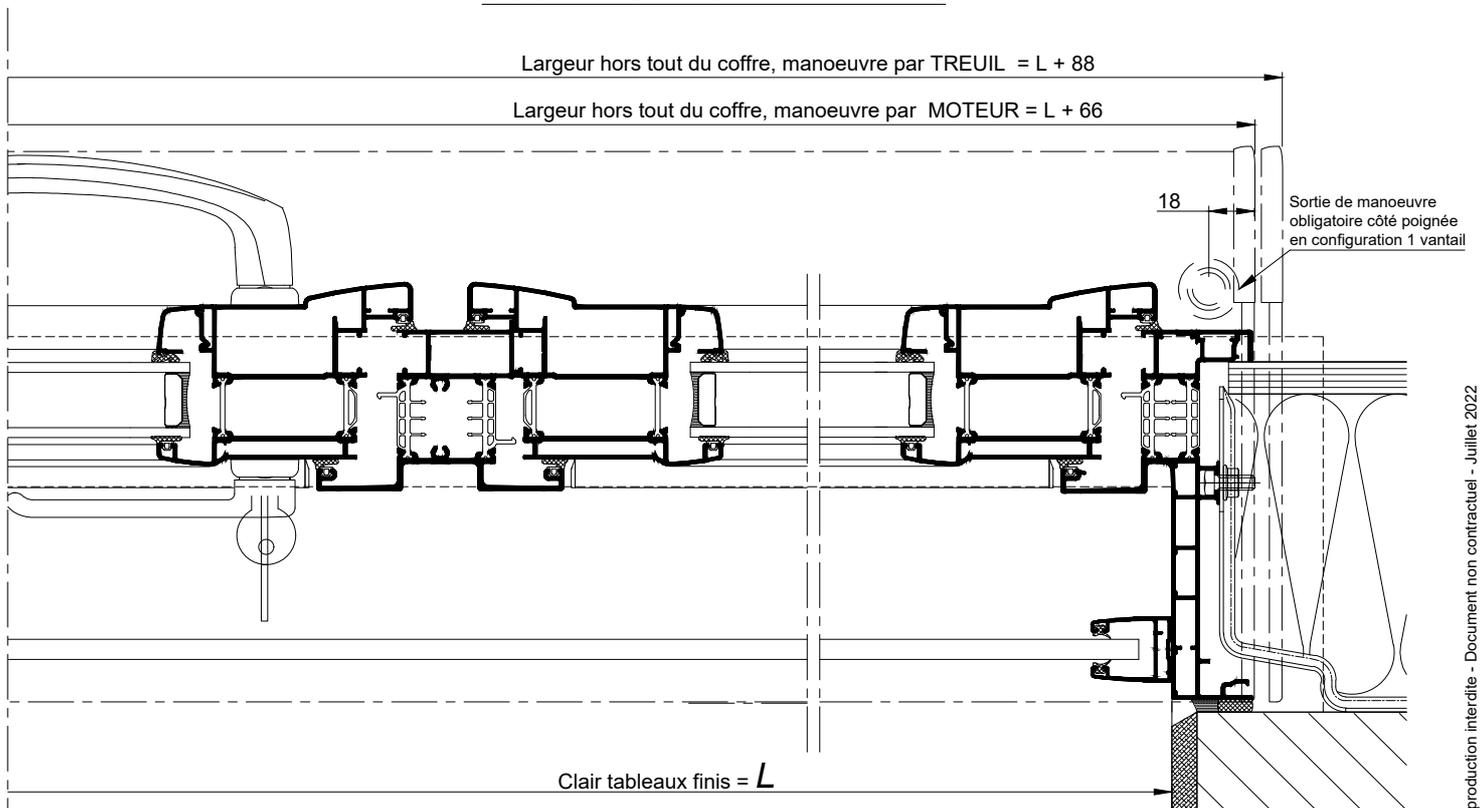

**COUPE HORIZONTALE PARTIELLE Ech 1/3**