

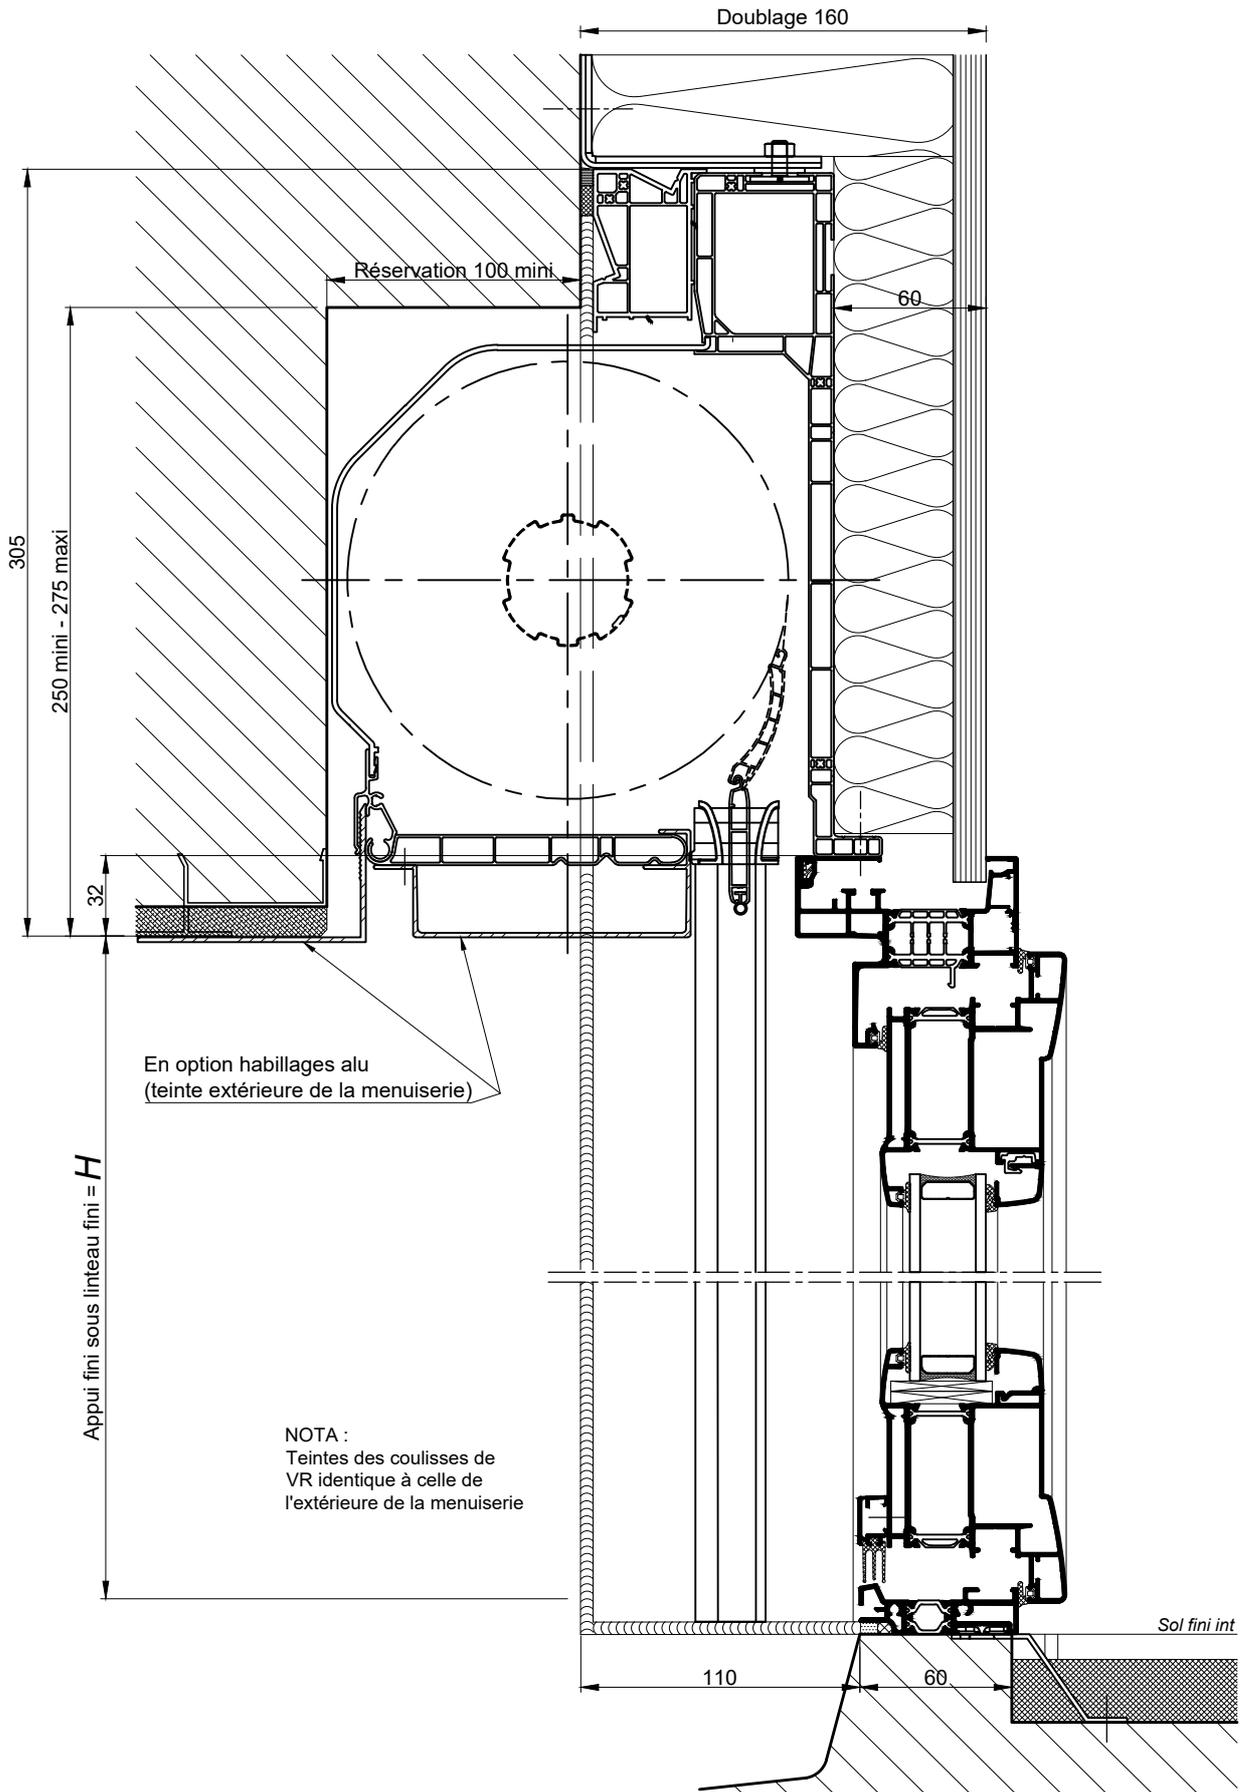


**BLOC BAIE AVEC "BLOC 1/2 LINTEAU OPTIBLOC"
DECALE DE 40MM - DOUBLAGE DE 160**

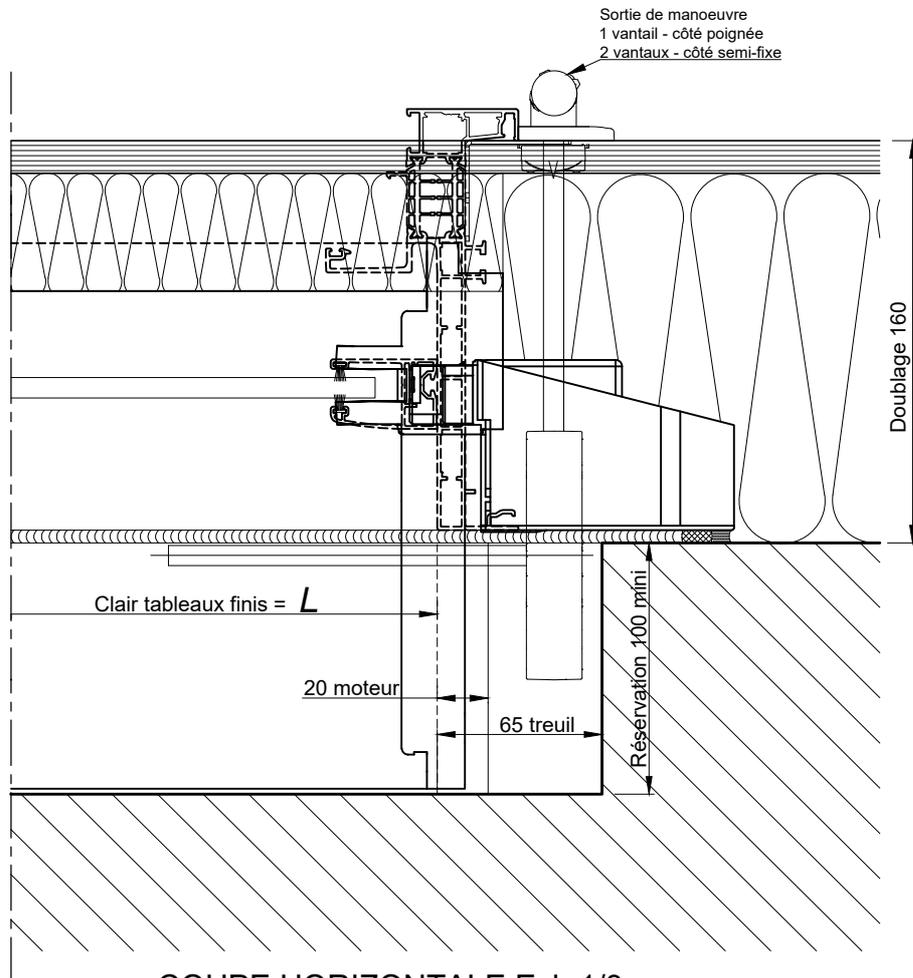

COUPE VERTICALE Ech 1/3

**BLOC BAIE AVEC "BLOC 1/2 LINTEAU OPTIBLOC"
DECALE DE 40MM - DOUBLAGE DE 160**

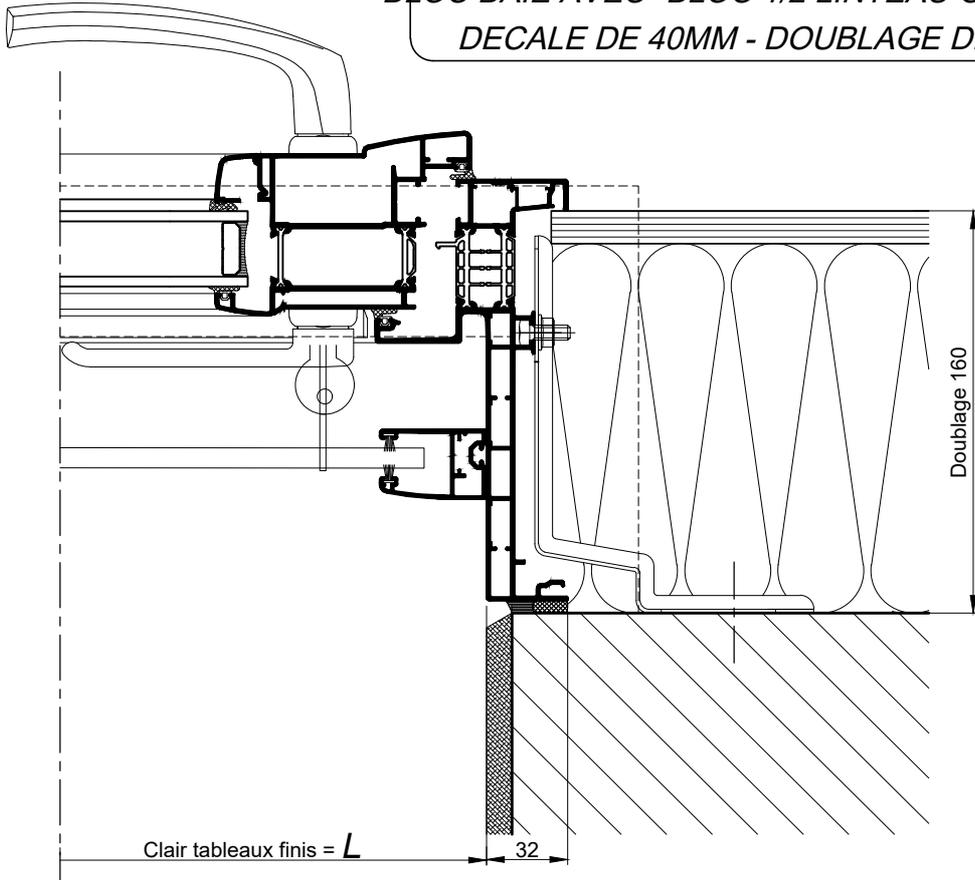

COUPE HORIZONTALE Ech 1/3