

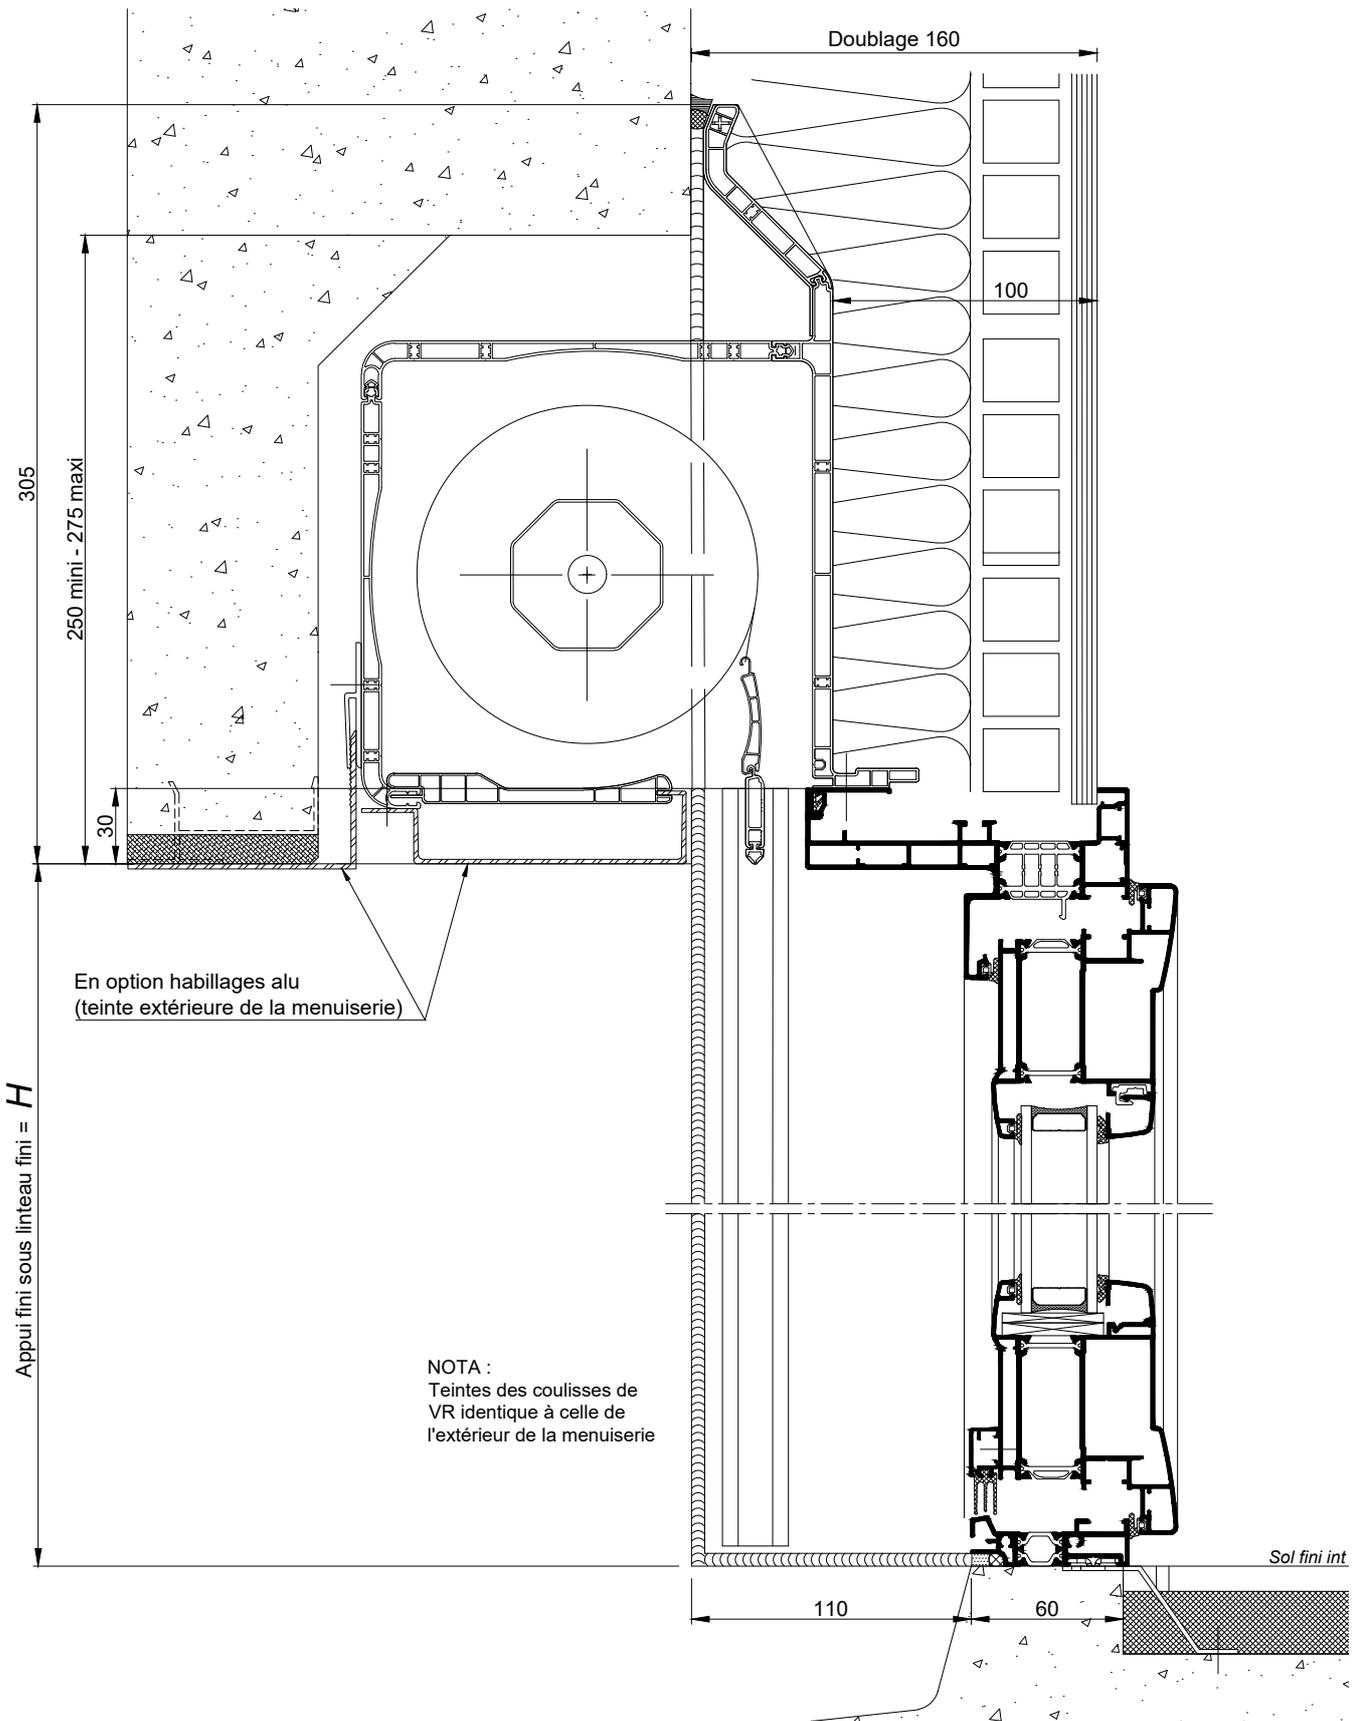


**BLOC-BAIE AVEC "BLOC DEMI-LINTEAU
BUBENDORFF" DOUBLAGE DE 160**

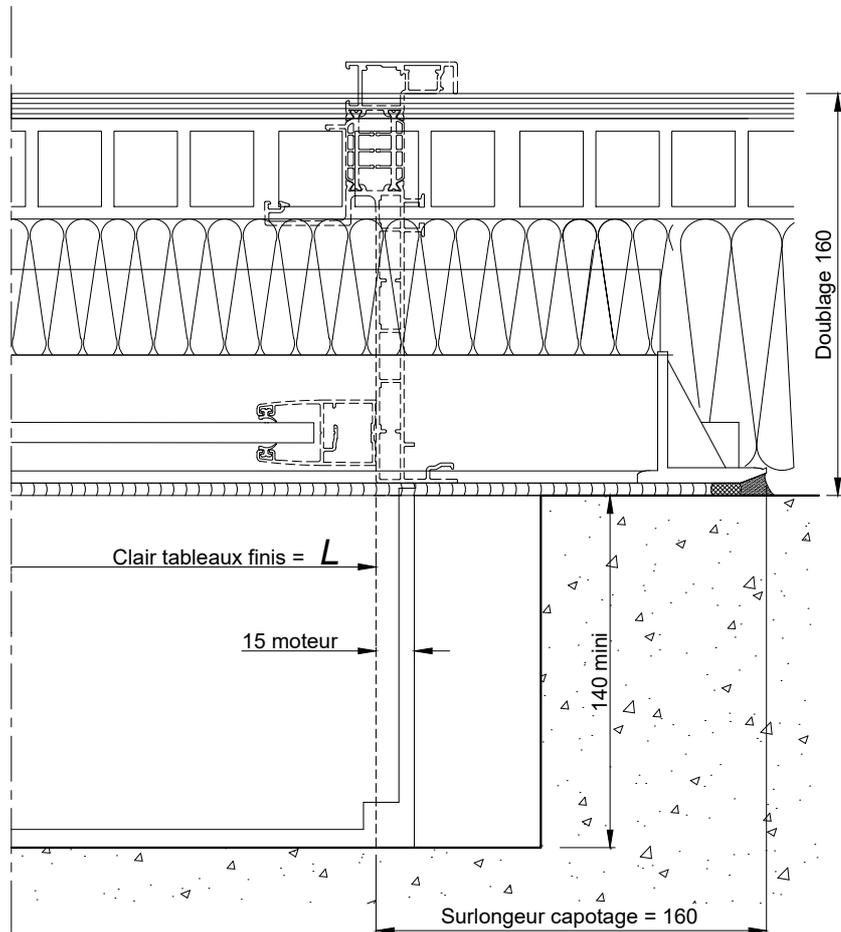

COUPE VERTICALE Ech 1/3

BLOC-BAIE AVEC "BLOC DEMI-LINTEAU"
DOUBLAGE DE 160

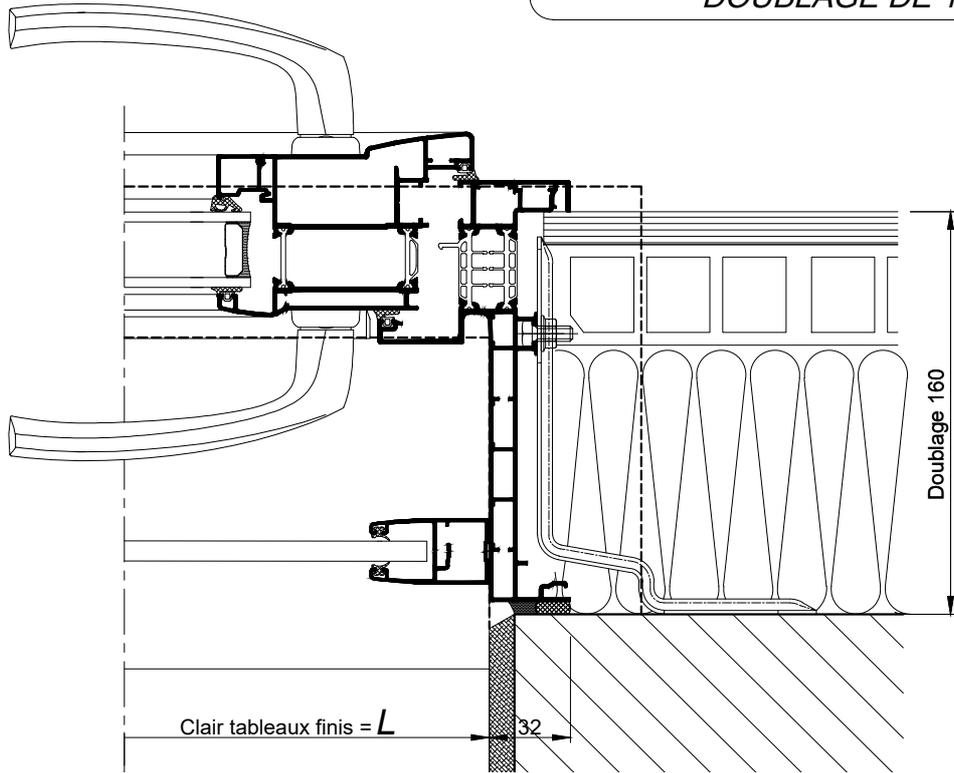

COUPE HORIZONTALE
PARTIELLE Ech 1/3

Coupes pdf et dwg

www.k-line.fr