



**BLOC BAIE AVEC "BLOC 1/2 LINTEAU OPTIBLOC"**  
**DECALE DE 40MM - DOUBLAGE DE 200**

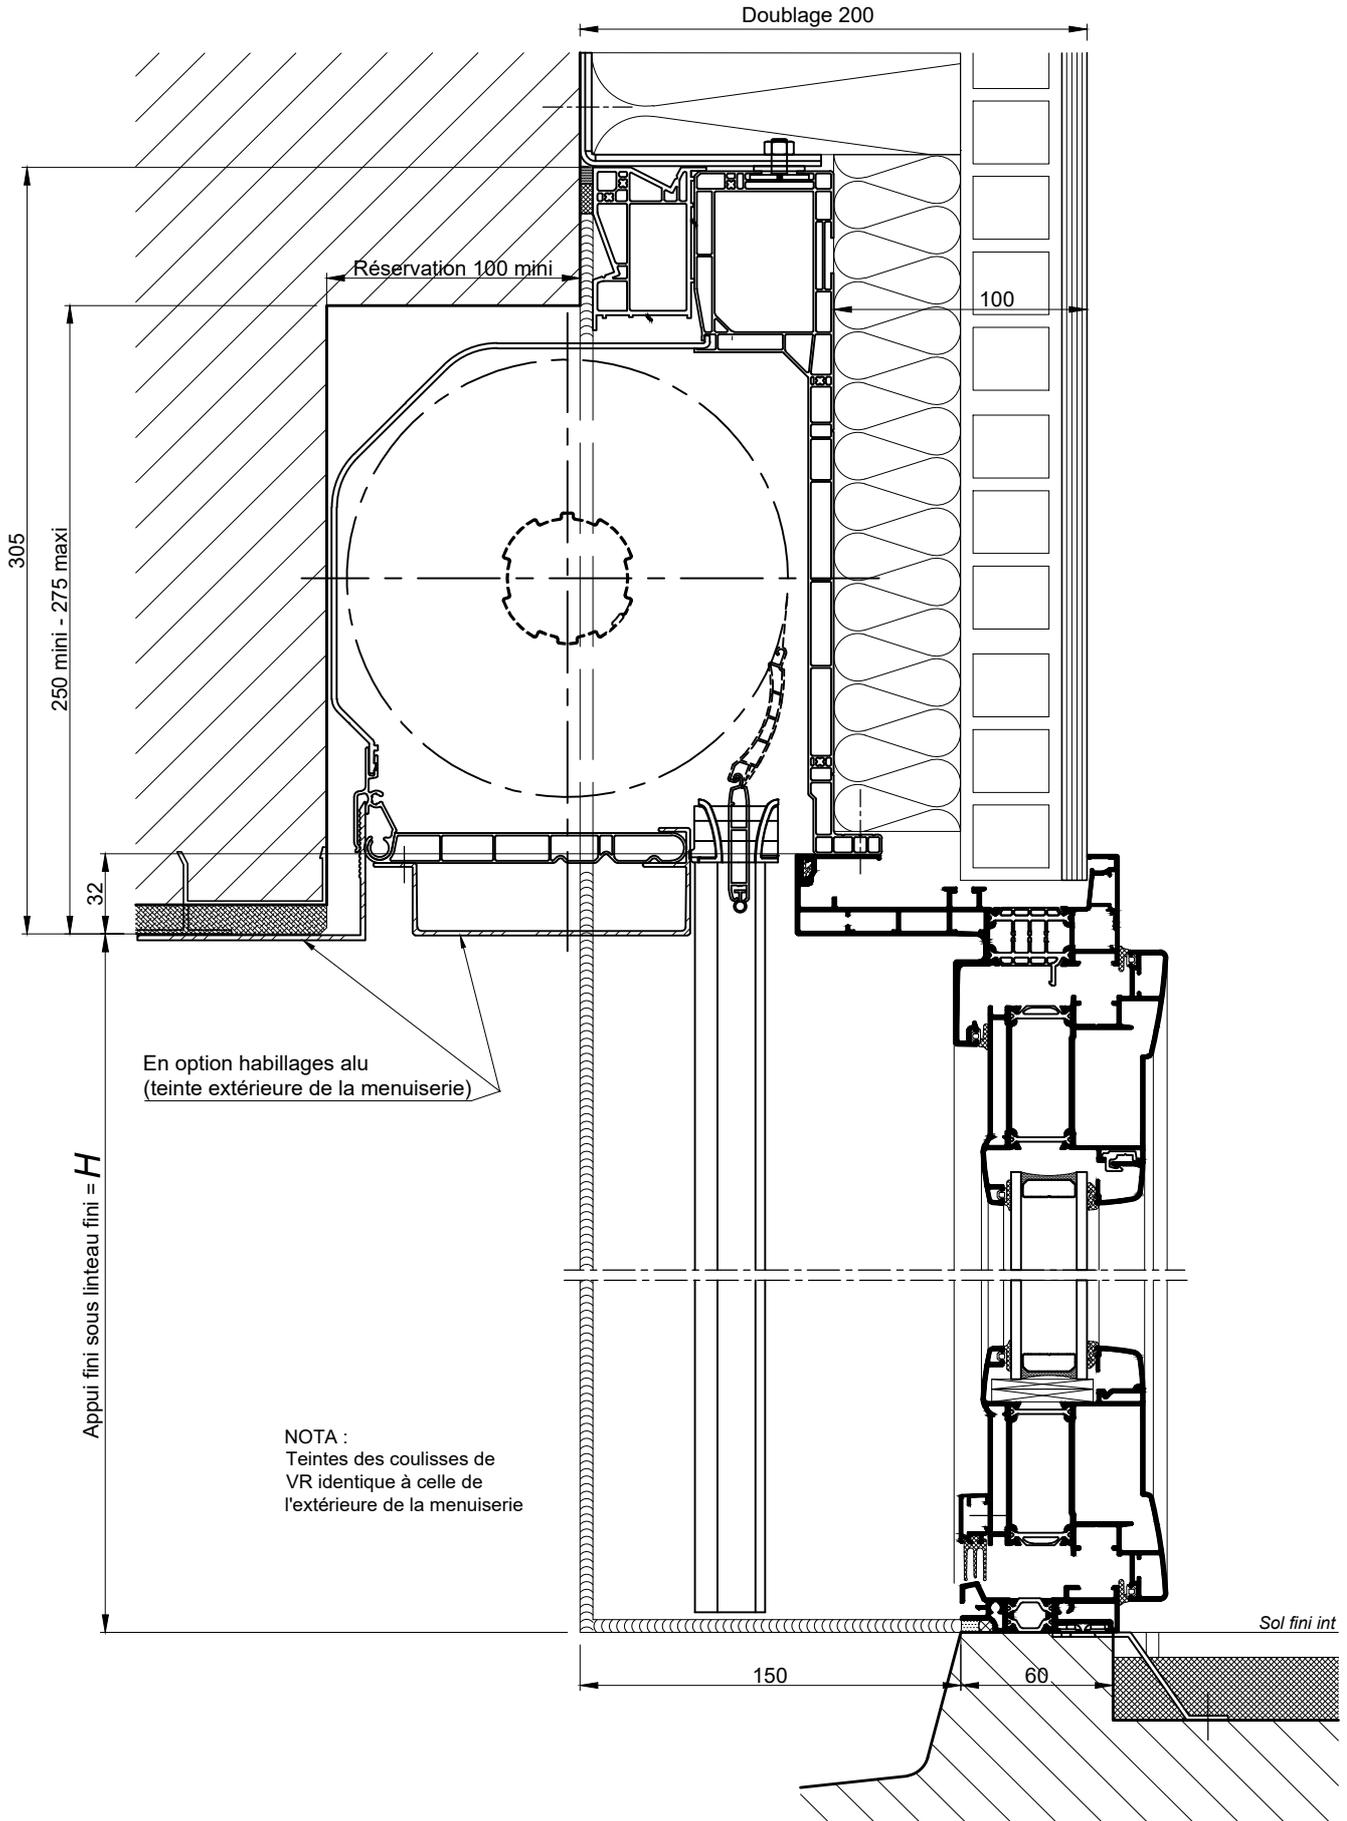

**COUPE VERTICALE Ech 1/3**

BLOC BAIE AVEC "BLOC 1/2 LINTEAU OPTIBLOC"  
DECALE DE 40MM - DOUBLAGE DE 200

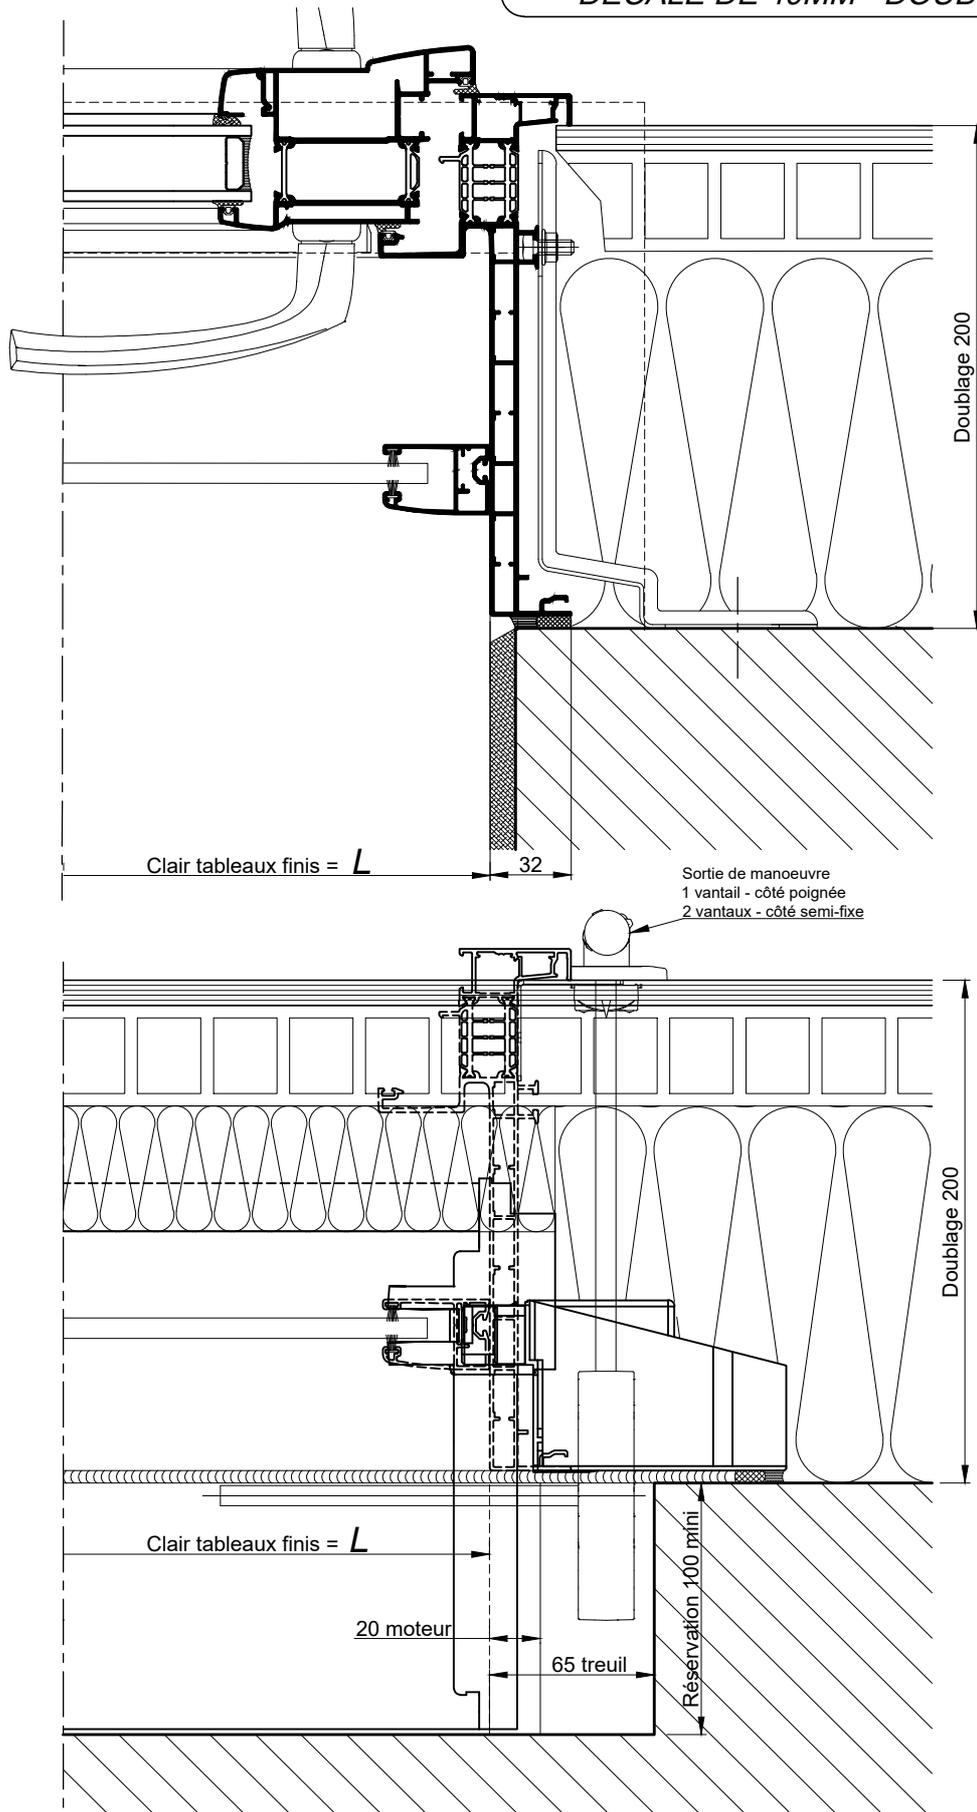

COUPE HORIZONTALE Ech 1/3