


**BLOC-BAIE AVEC "BLOC CLASSIC" BC20
DOUBLAGE DE 200**

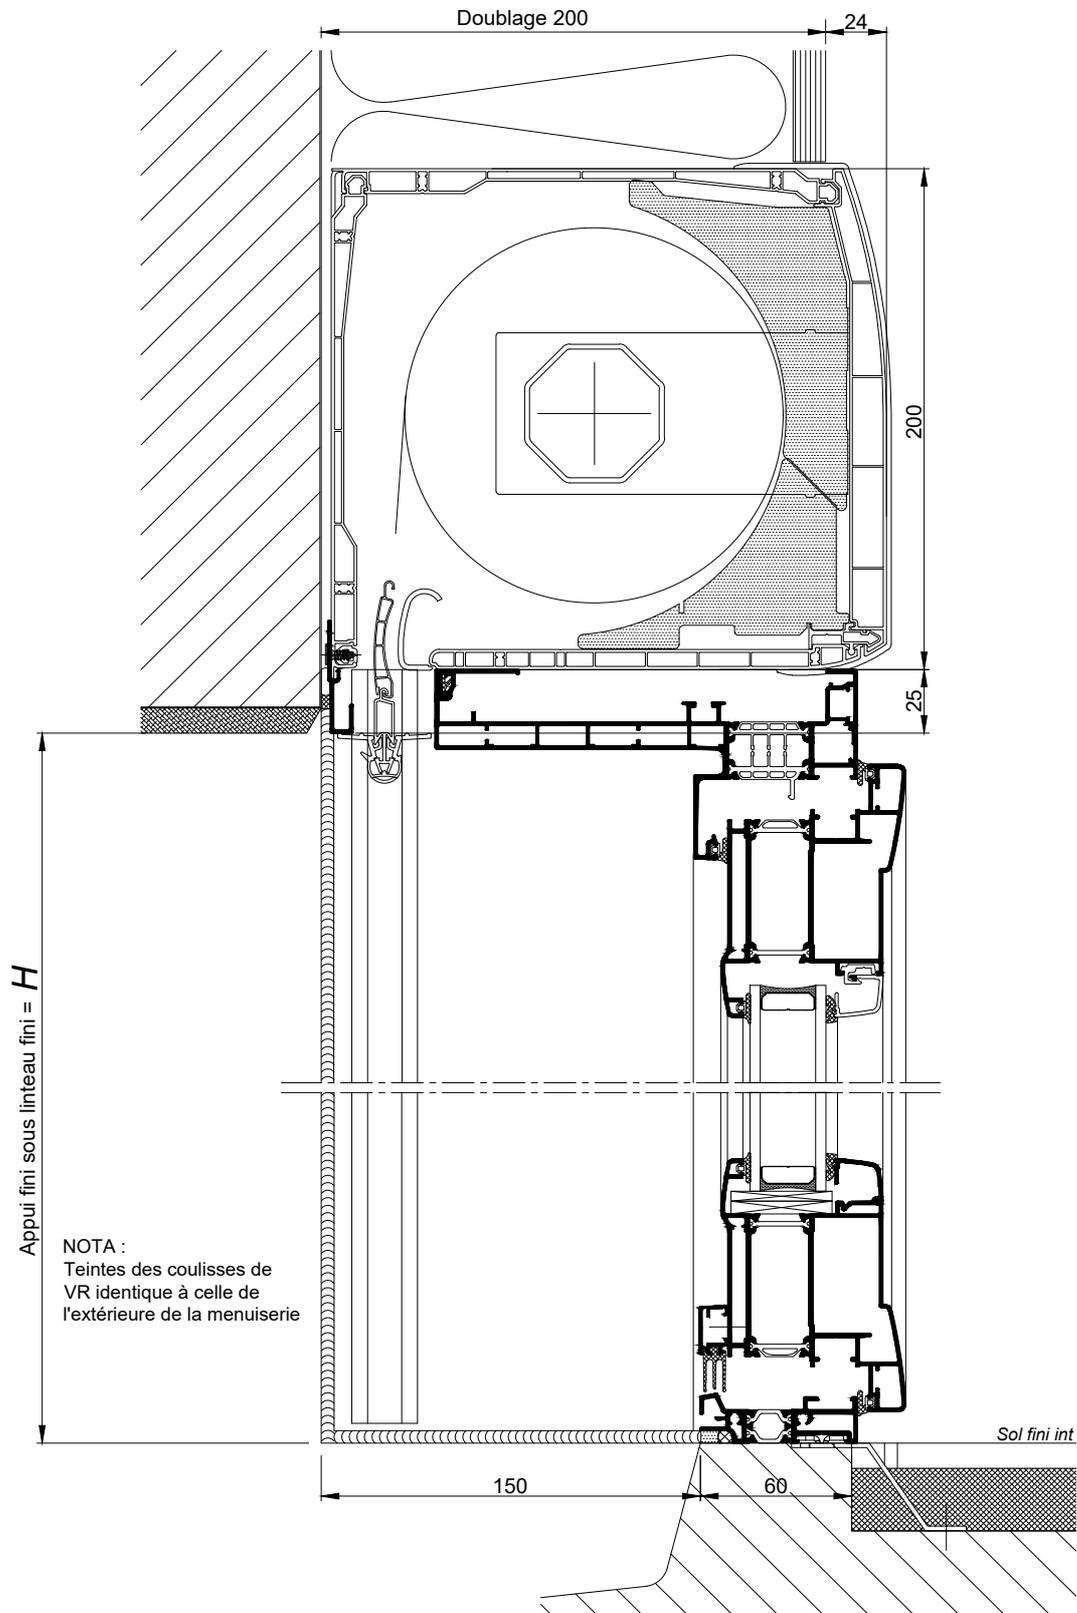

Appui fini sous linteau fini = *H*


NOTA :
Teintes des coulisses de
VR identique à celle de
l'extérieure de la menuiserie

Sol fini int


COUPE VERTICALE Ech 1/3

* Limites dimensionnelles : page 5.183

**BLOC-BAIE AVEC "BLOC CLASSIC" BC20
DOUBLAGE DE 200**

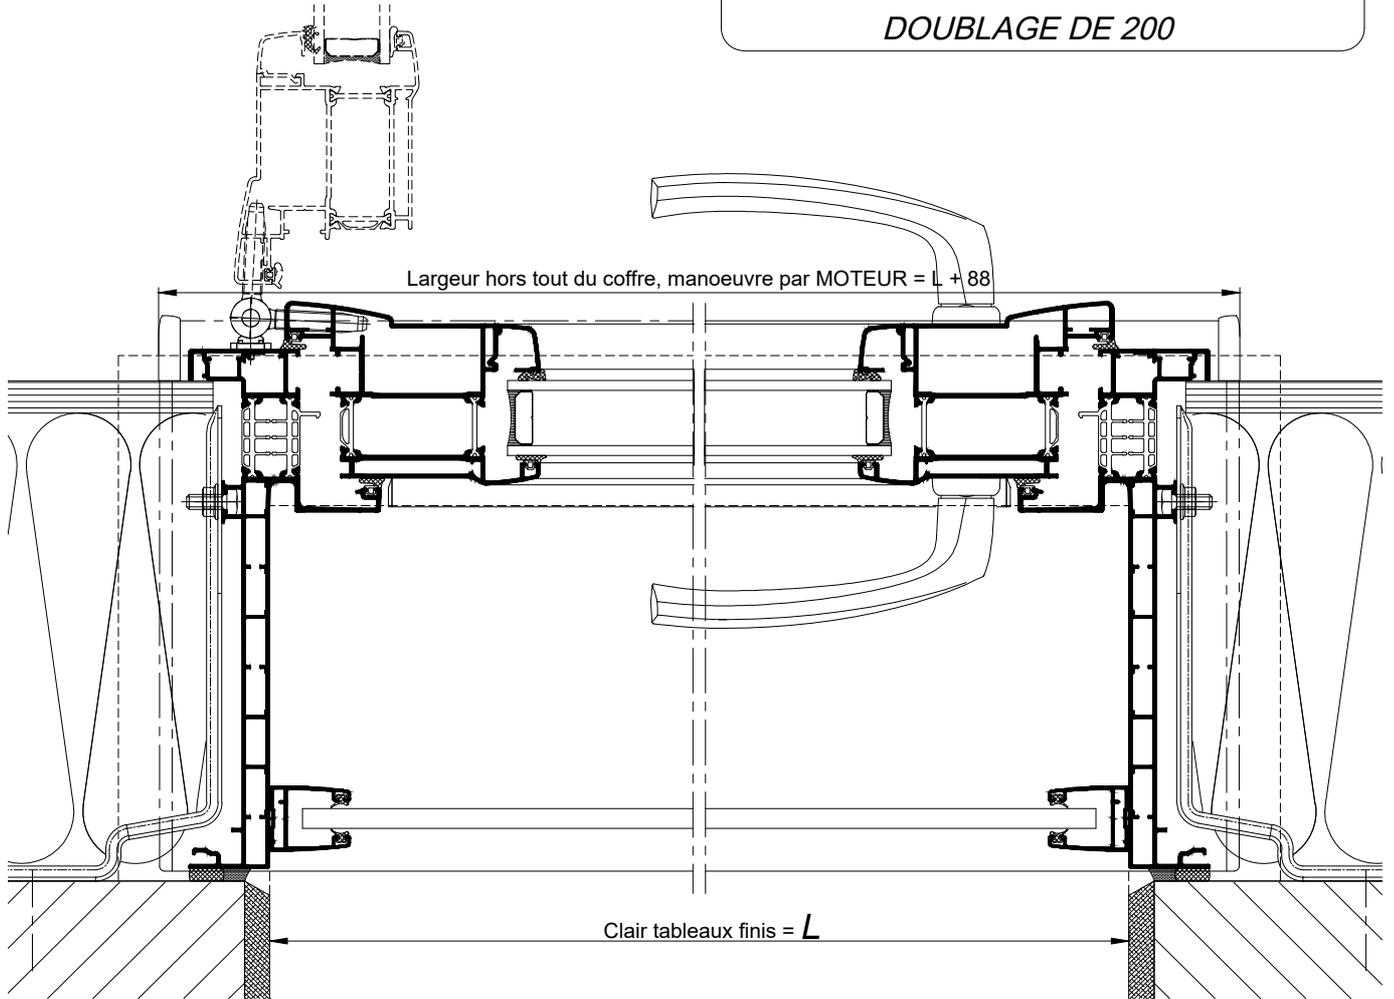

COUPE HORIZONTALE Ech 1/3

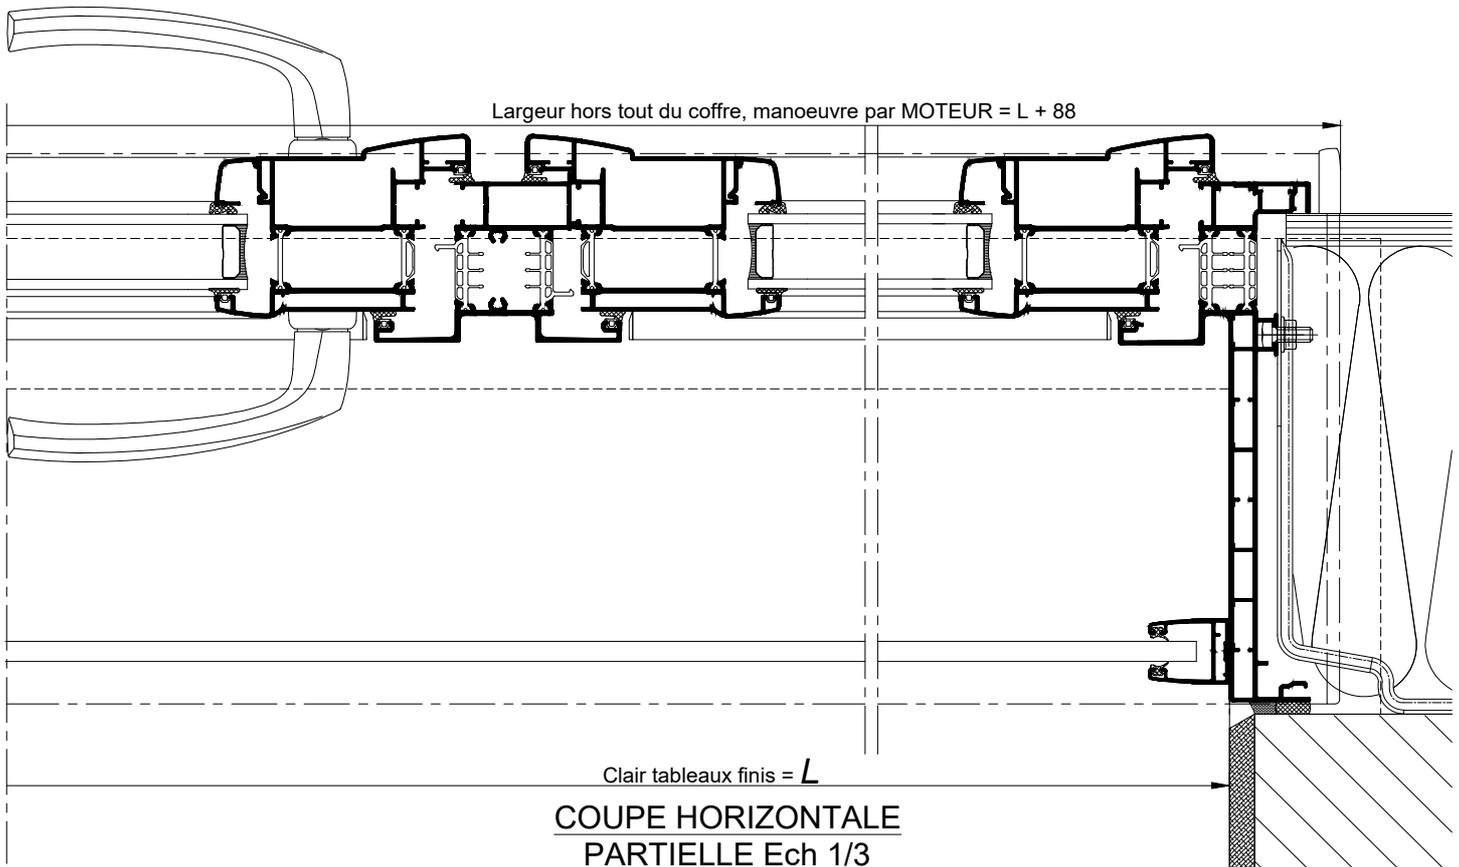

**COUPE HORIZONTALE
PARTIELLE Ech 1/3**