

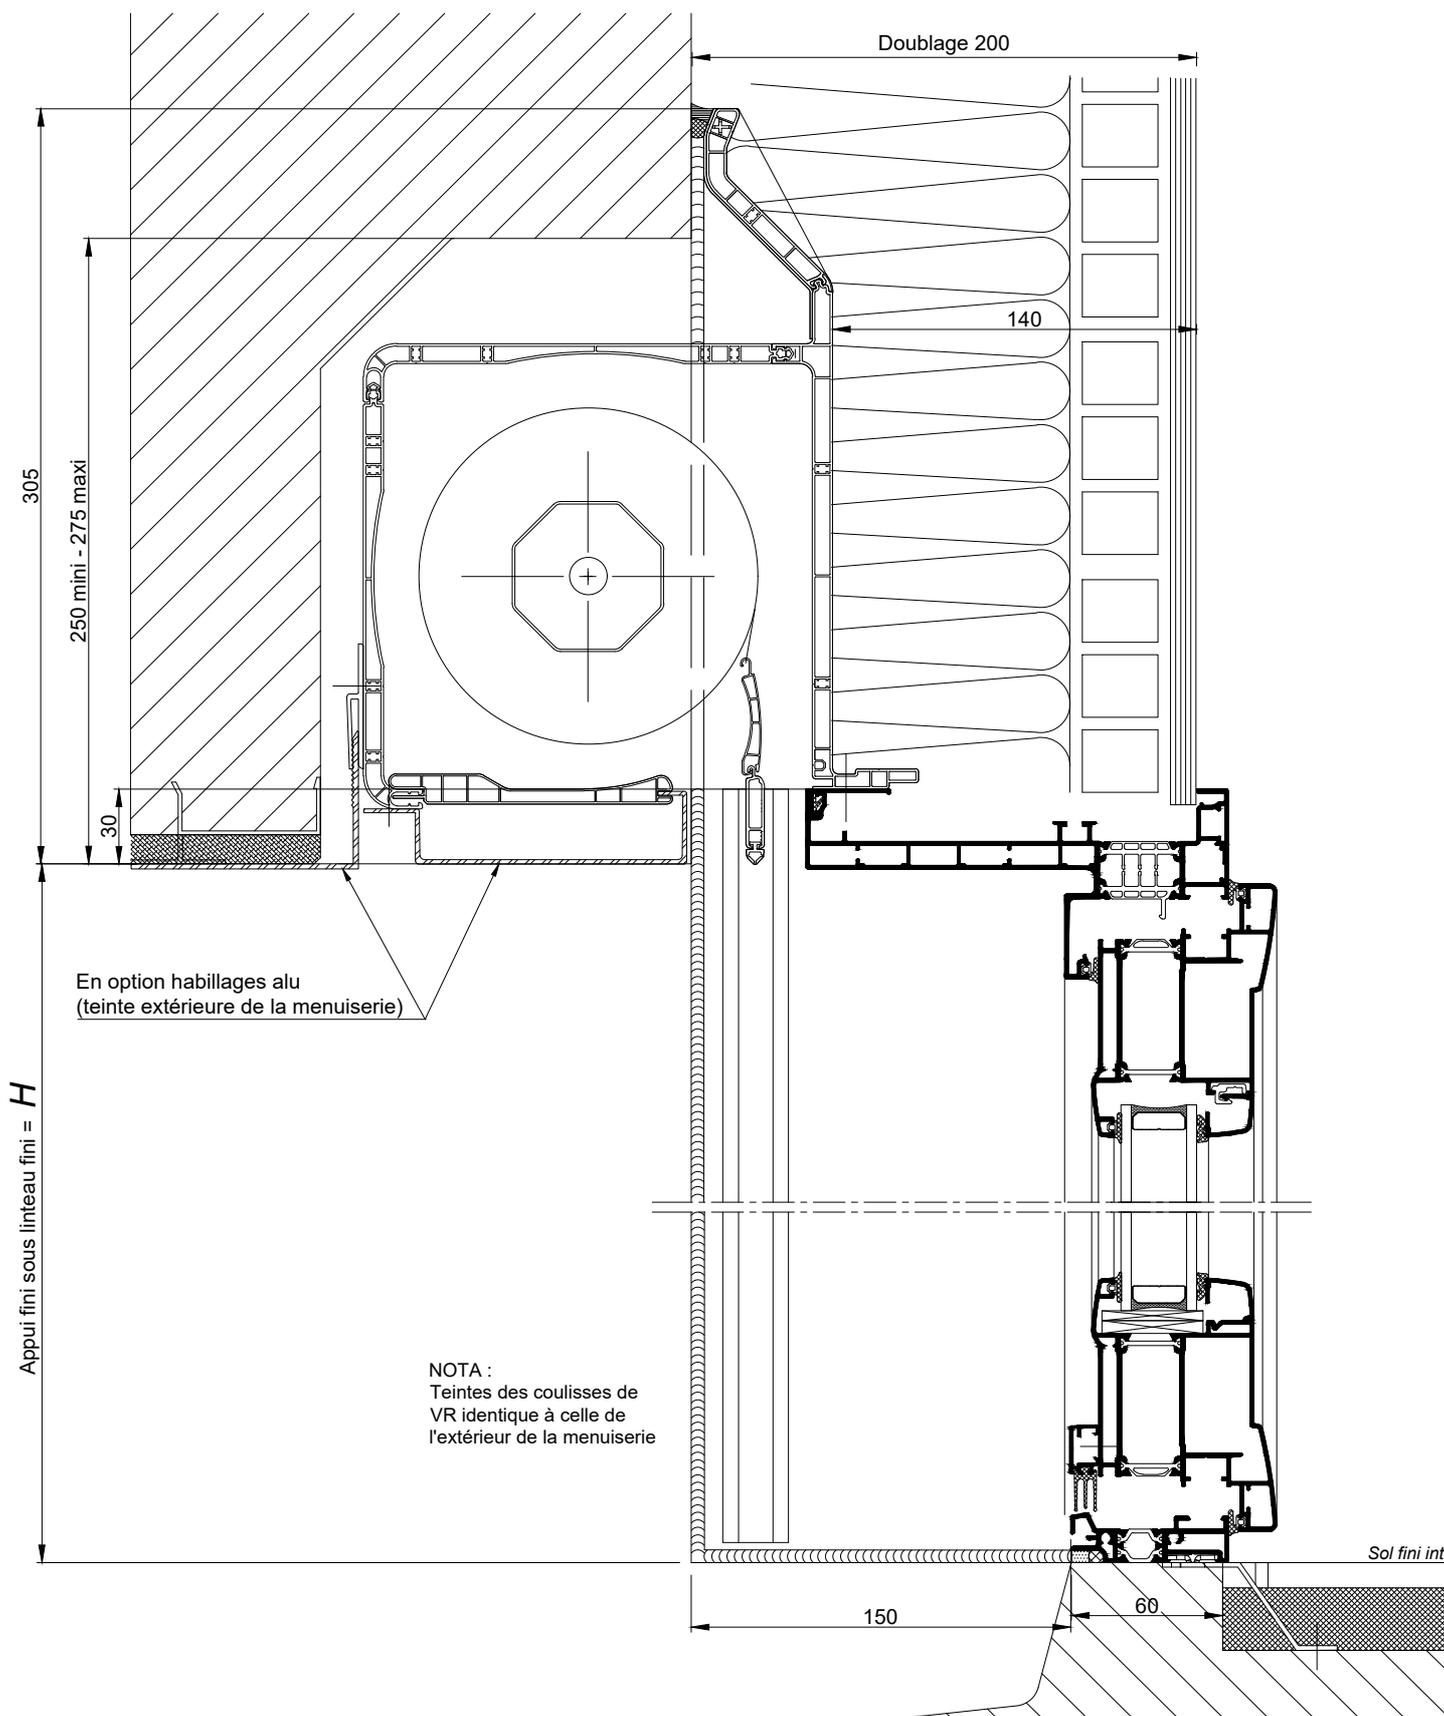


**BLOC-BAIE AVEC "BLOC DEMI-LINTEAU  
BUBENDORFF" DOUBLAGE DE 200**

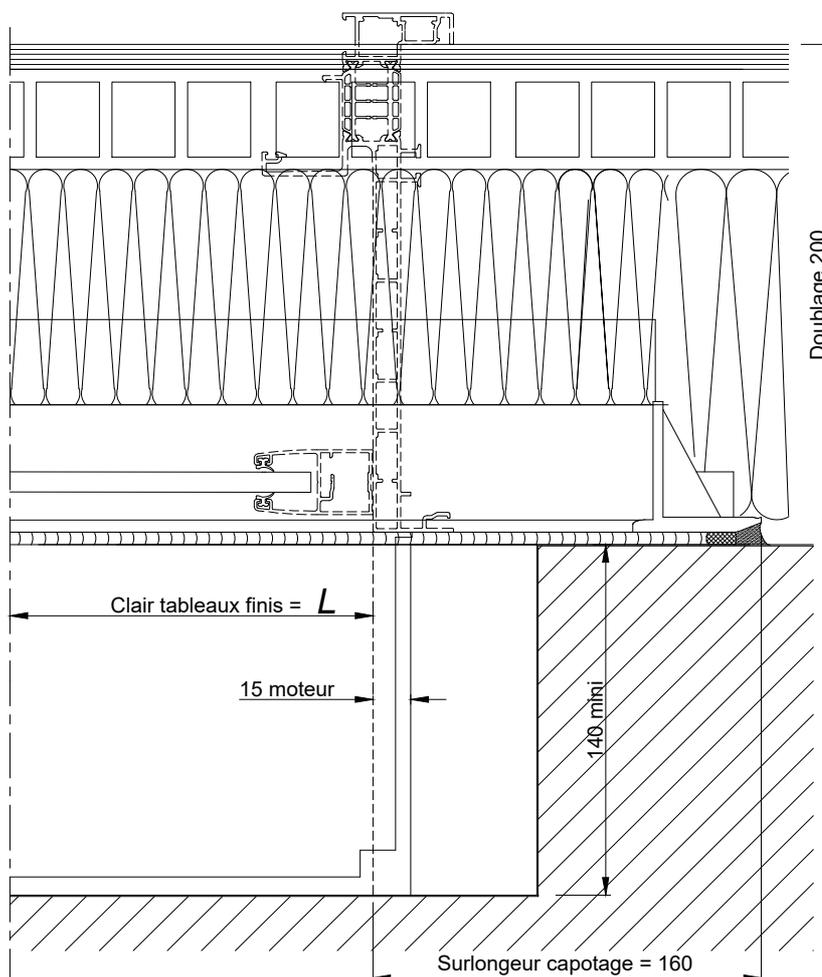

**COUPE VERTICALE Ech 1/3**

BLOC-BAIE AVEC "BLOC DEMI-LINTEAU  
BUBENDORFF" DOUBLAGE DE 200

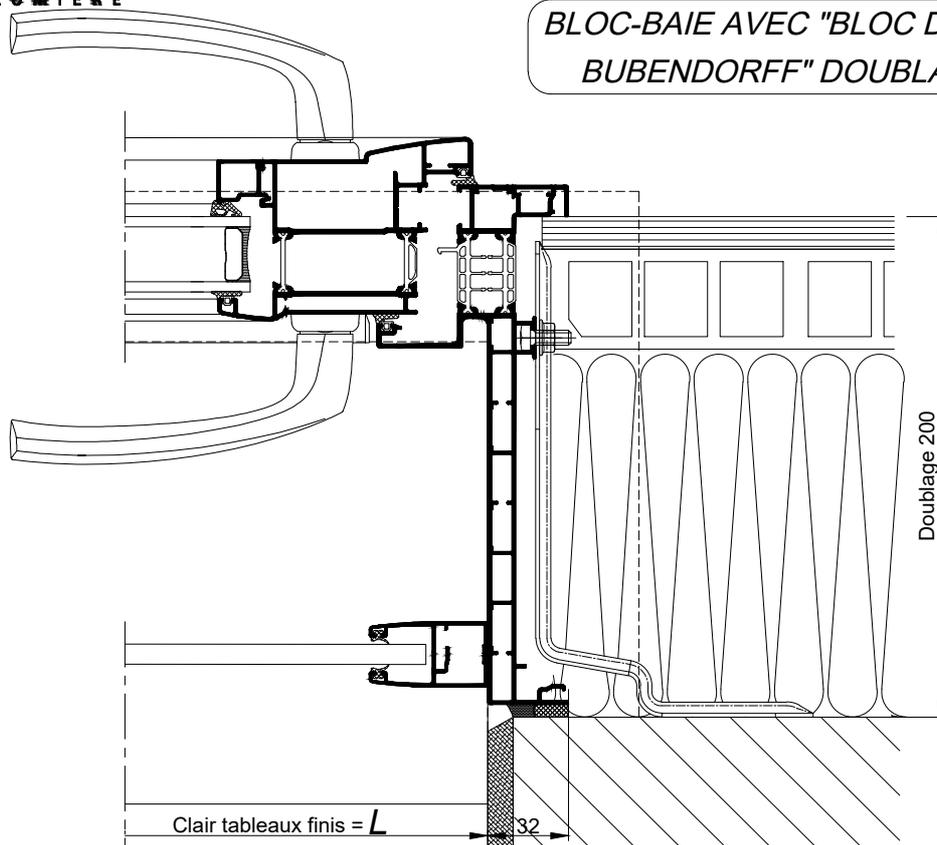

**COUPES HORIZONTALES  
PARTIELLES Ech 1/3**

Coupes pdf et dwg

www.k-line.fr