

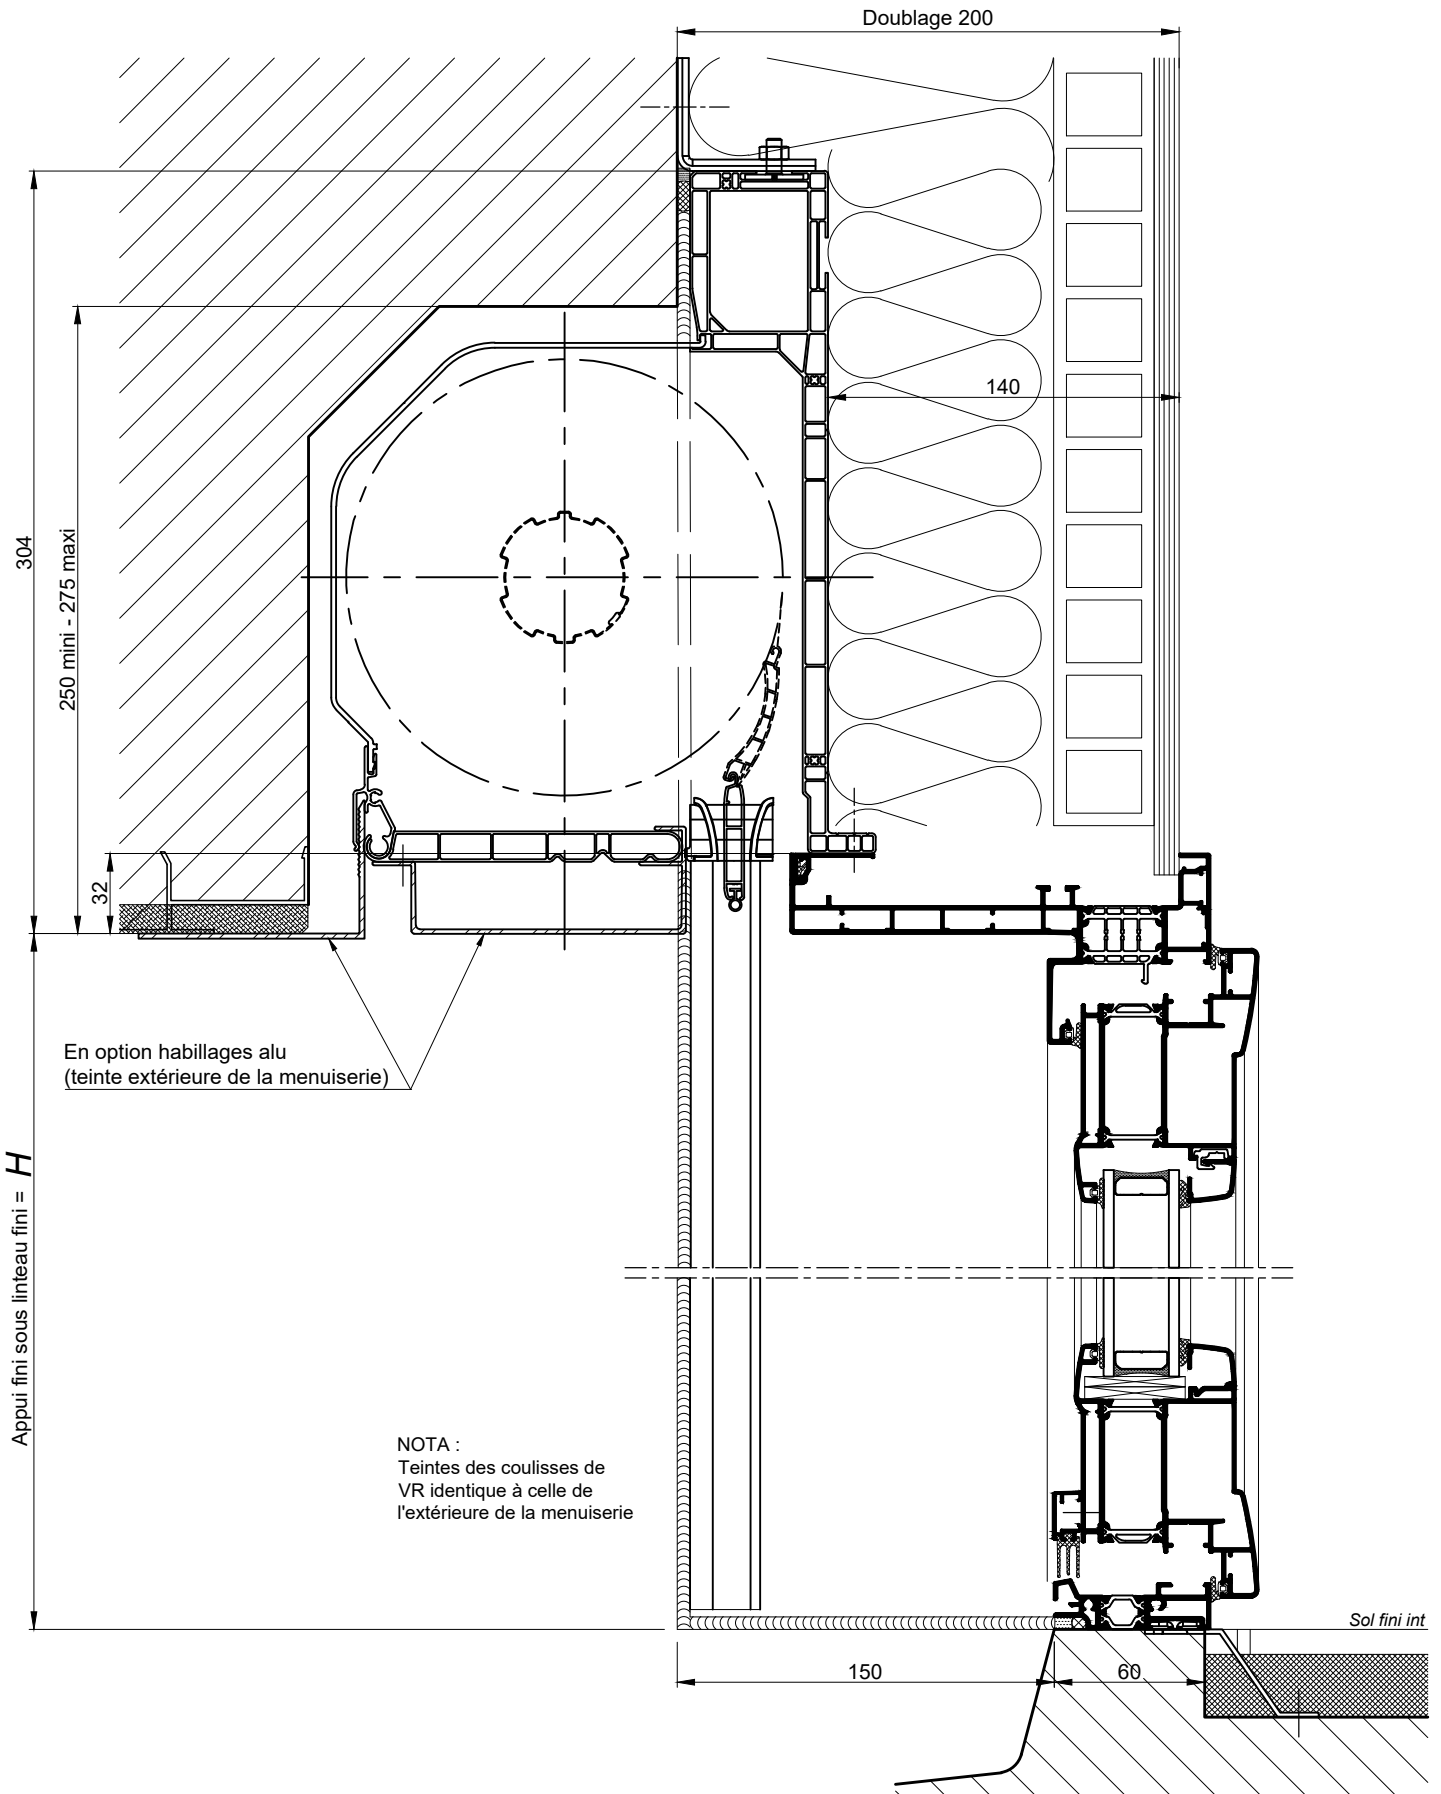


**BLOC BAIE AVEC "BLOC 1/2 LINTEAU OPTIBLOC"
DOUBLAGE DE 200**

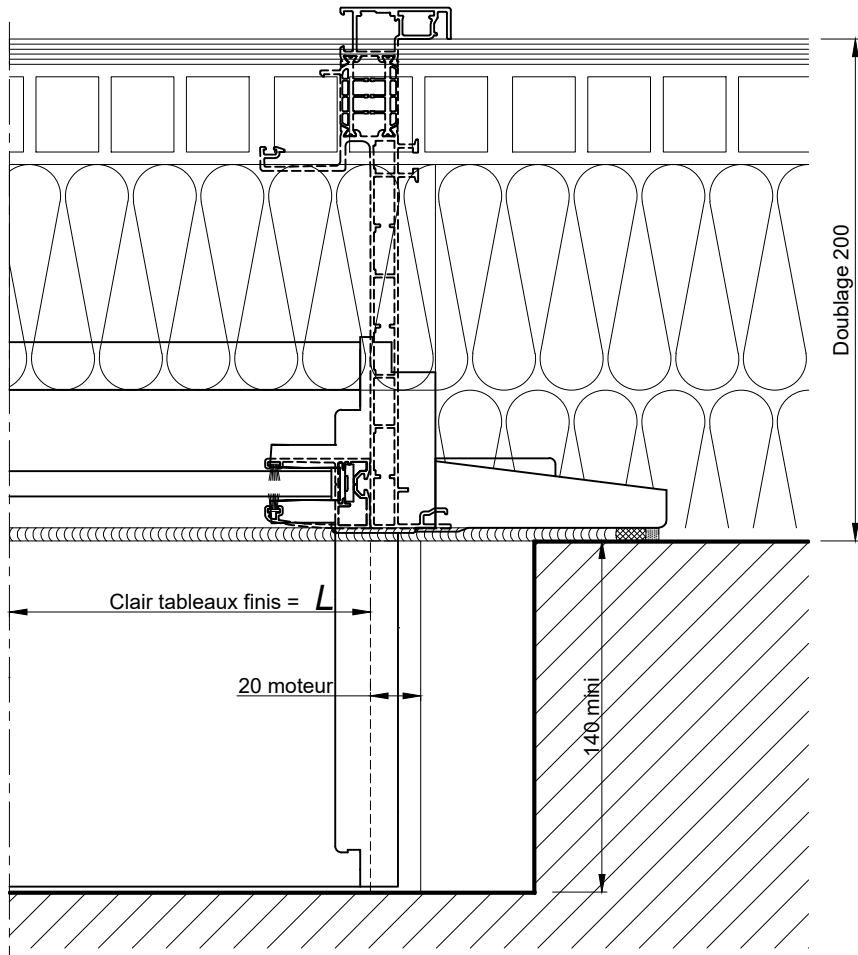

COUPE VERTICALE Ech 1/3

**BLOC BAIE AVEC "BLOC 1/2 LINTEAU OPTIBLOC"
DOUBLAGE DE 200**

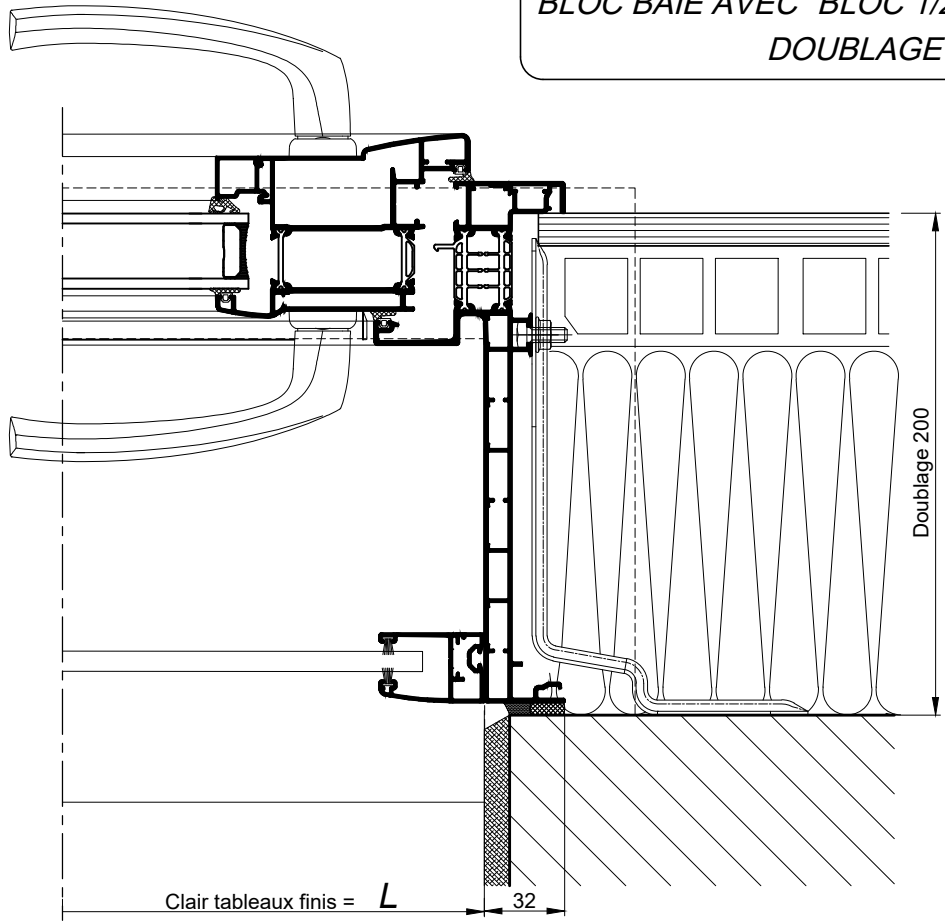

COUPE HORIZONTALE Ech 1/3

La mise en oeuvre doit être effectuée en respect des règles, normes et DTU en vigueur.