


POSE ENTRE MURS  
POSE N°8

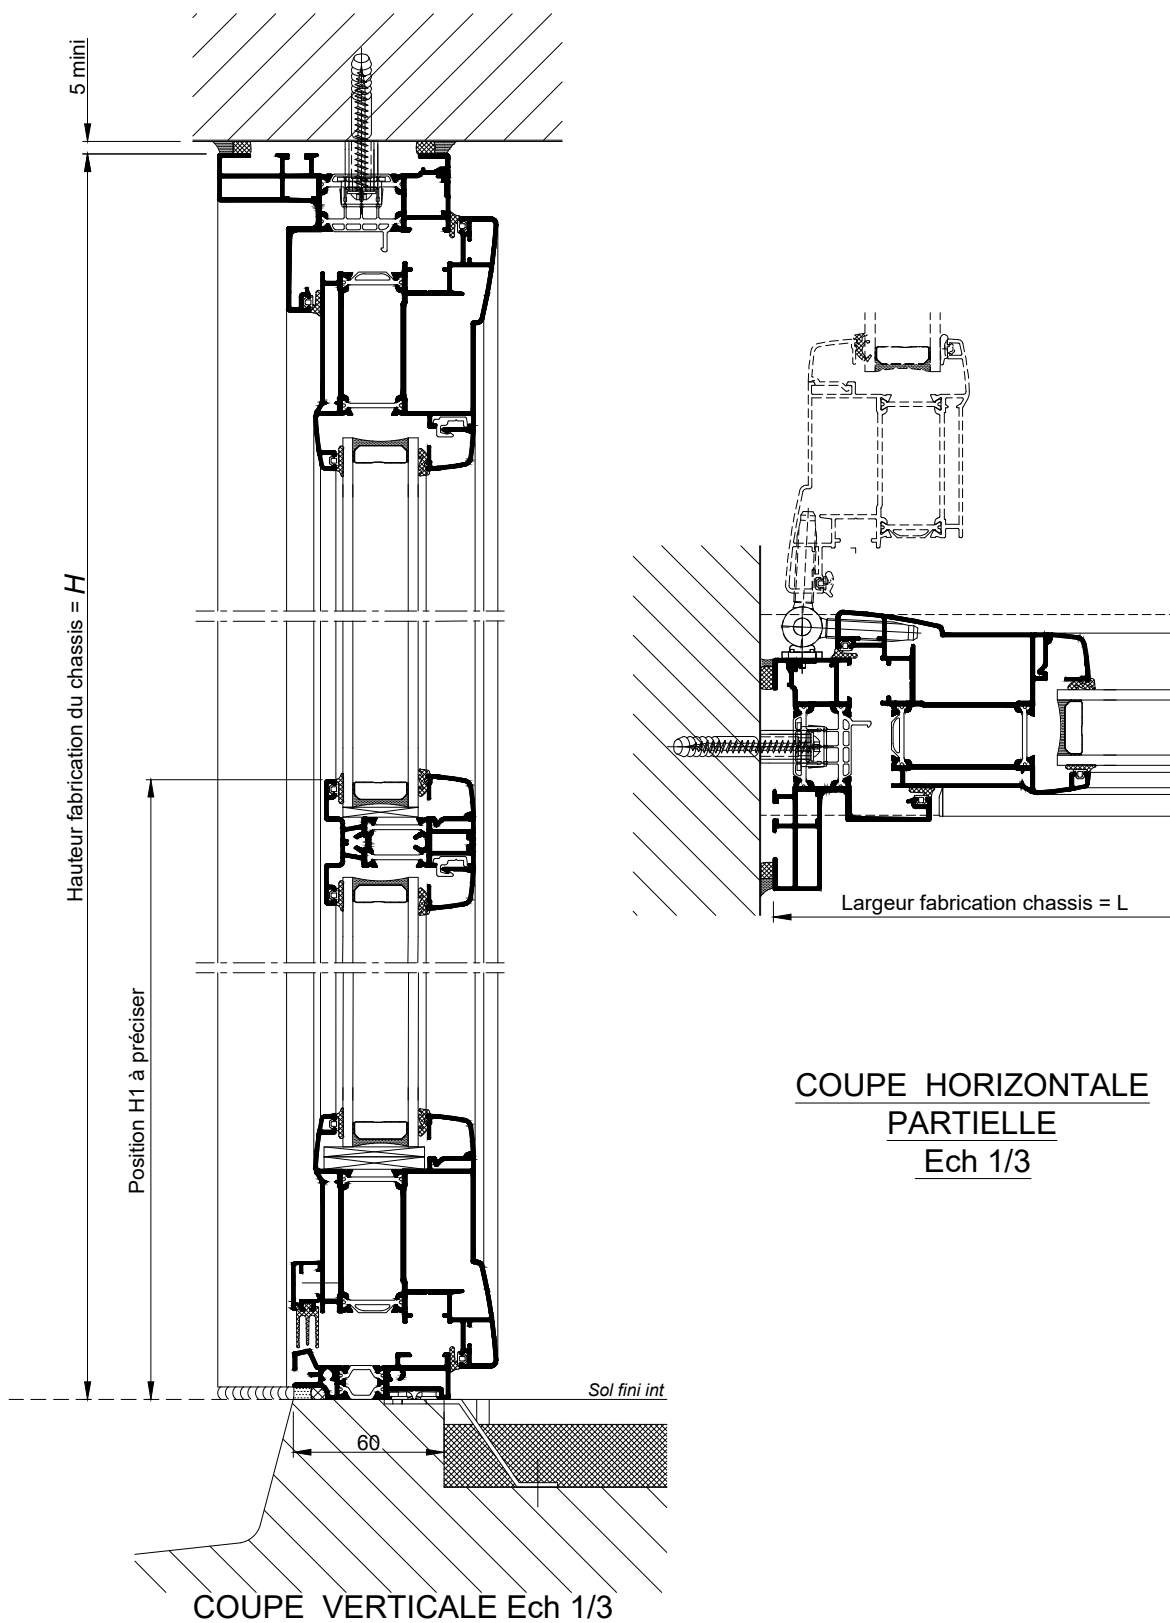

COUPE HORIZONTALE  
PARTIELLE  
Ech 1/3

COUPE VERTICALE Ech 1/3

**RAPPEL :**

- Les cotes **L** et **H** correspondent aux cotes fabrication du châssis K.LINE.
- Prévoir un jeu de 5 mm mini sur la périphérie entre l'ancien et le nouveau dormant.

Nota : Prévoir un jeu mini de 5mm entre le bas de l'ouvrant et le sol fini