


DORMANT NEUF - DEPOSE TOTALE

SUR ALLÈGE MAÇONNÉE

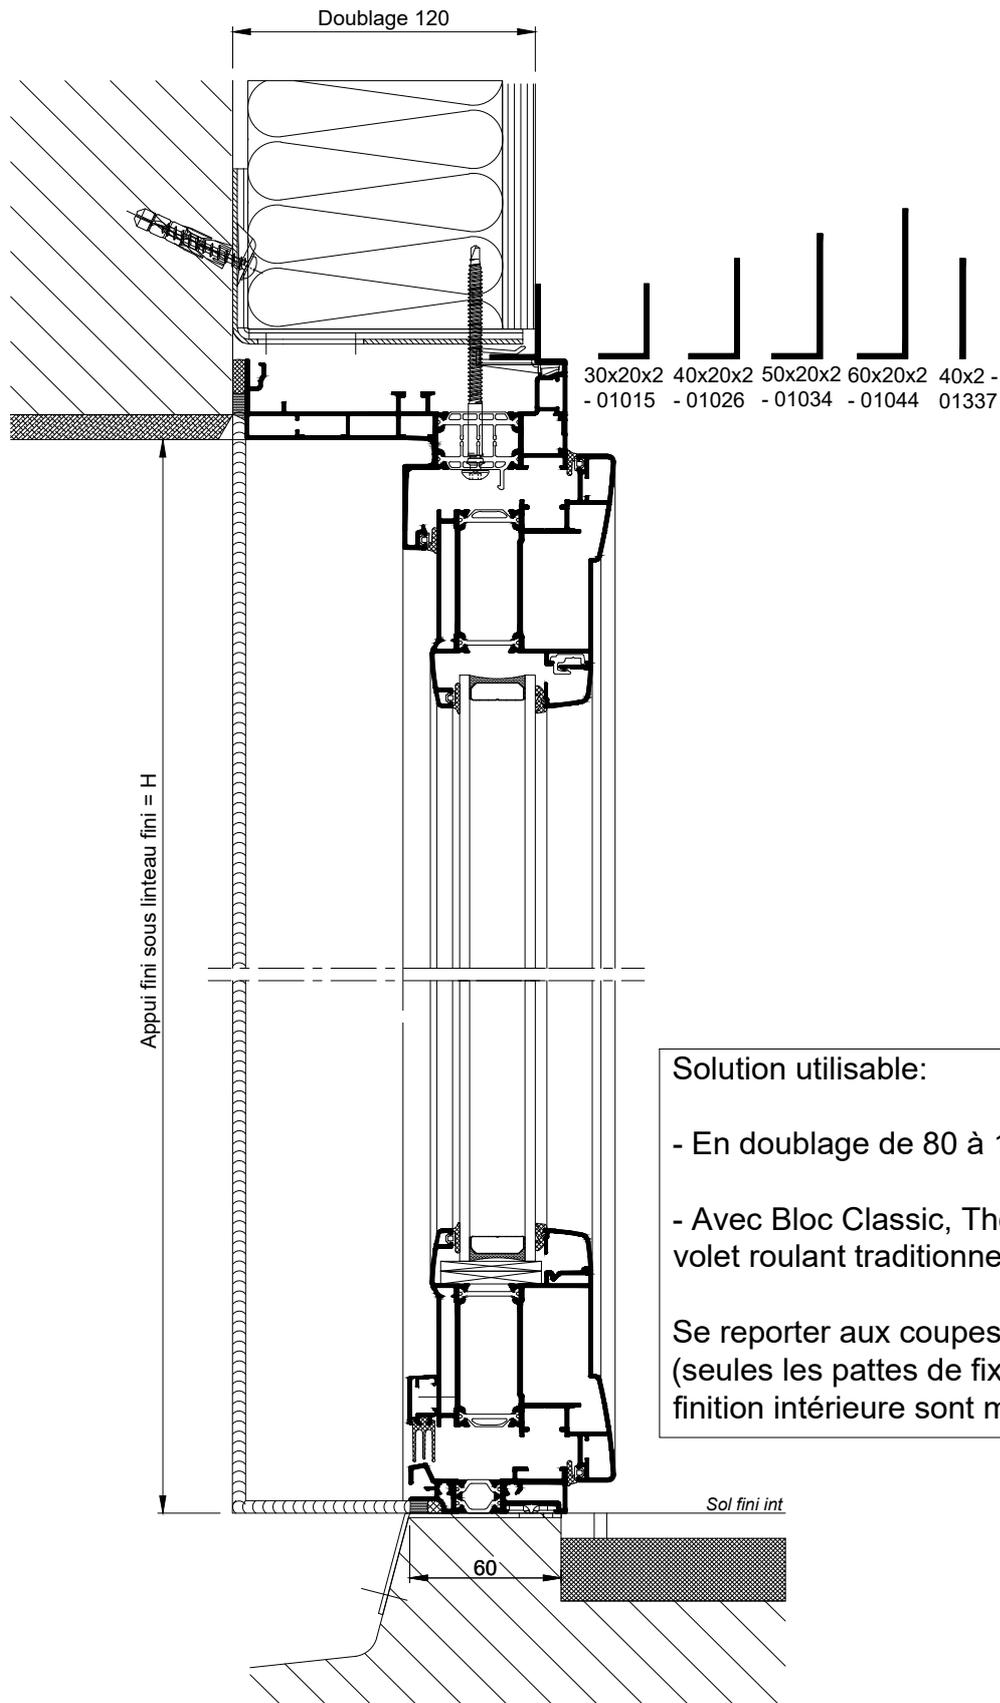

Solution utilisable:


- En doublage de 80 à 160mm
- Avec Bloc Classic, Thermobloc, passage de volet roulant traditionnel ou coffre tunnel.

Se reporter aux coupes techniques du neuf.
(seules les pattes de fixations et profils de finition intérieure sont modifiés)

Nota : Prévoir un jeu mini de 5mm entre le bas de l'ouvrant et le sol fini

COUPE VERTICALE Ech 1/3

DORMANT NEUF - DEPOSE TOTALE

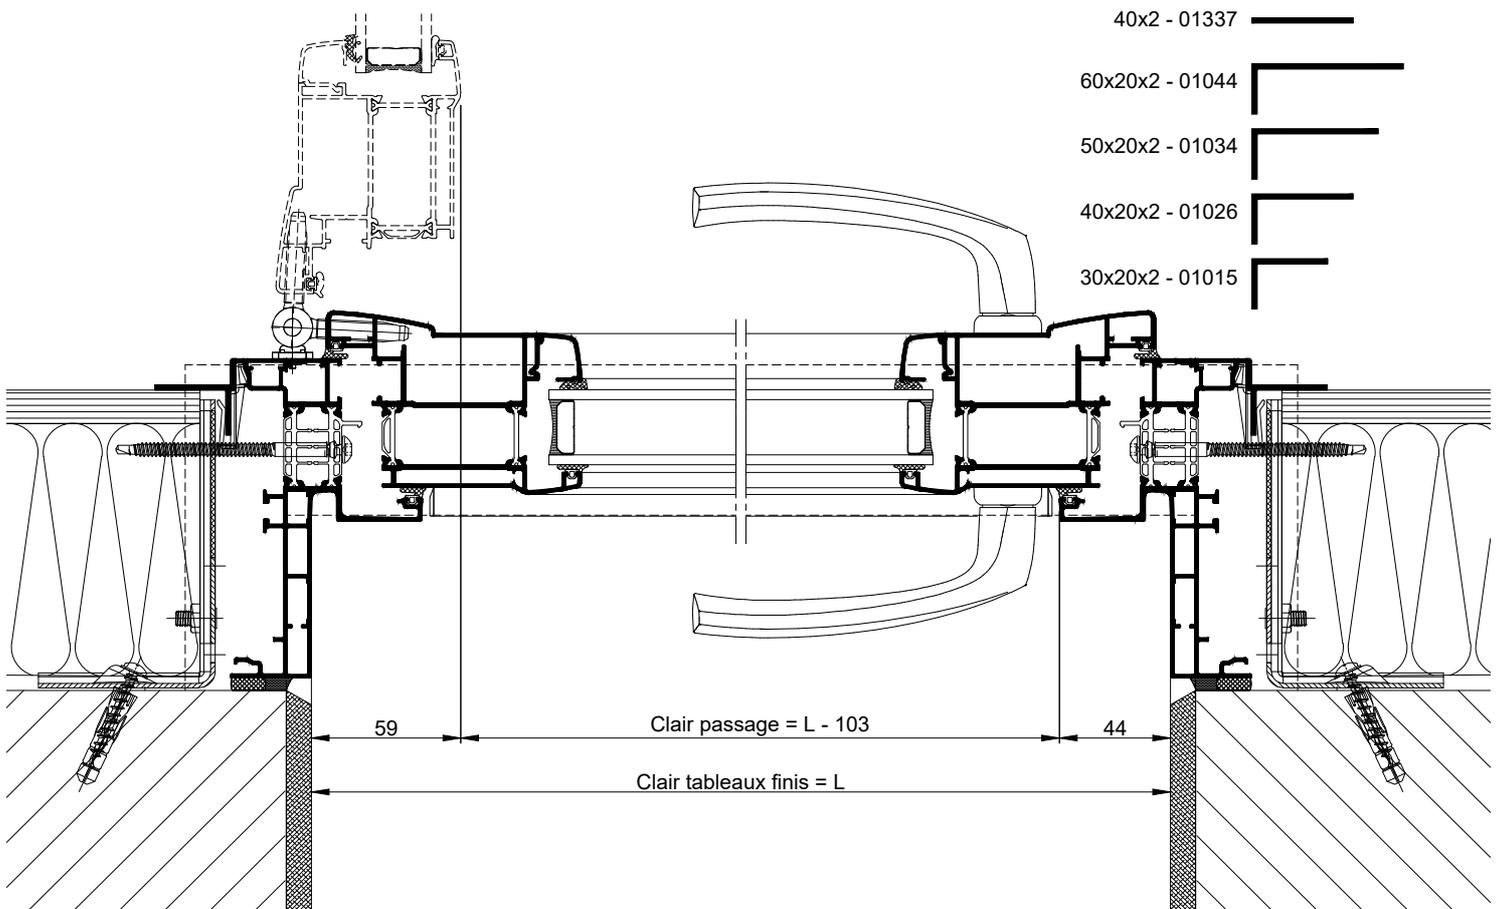

COUPE HORIZONTALE Ech 1/3