


**BLOC-BAIE AVEC "BLOC CLASSIC" BC20  
CAS DU DORMANT POUR POSE ENTRE MURS**

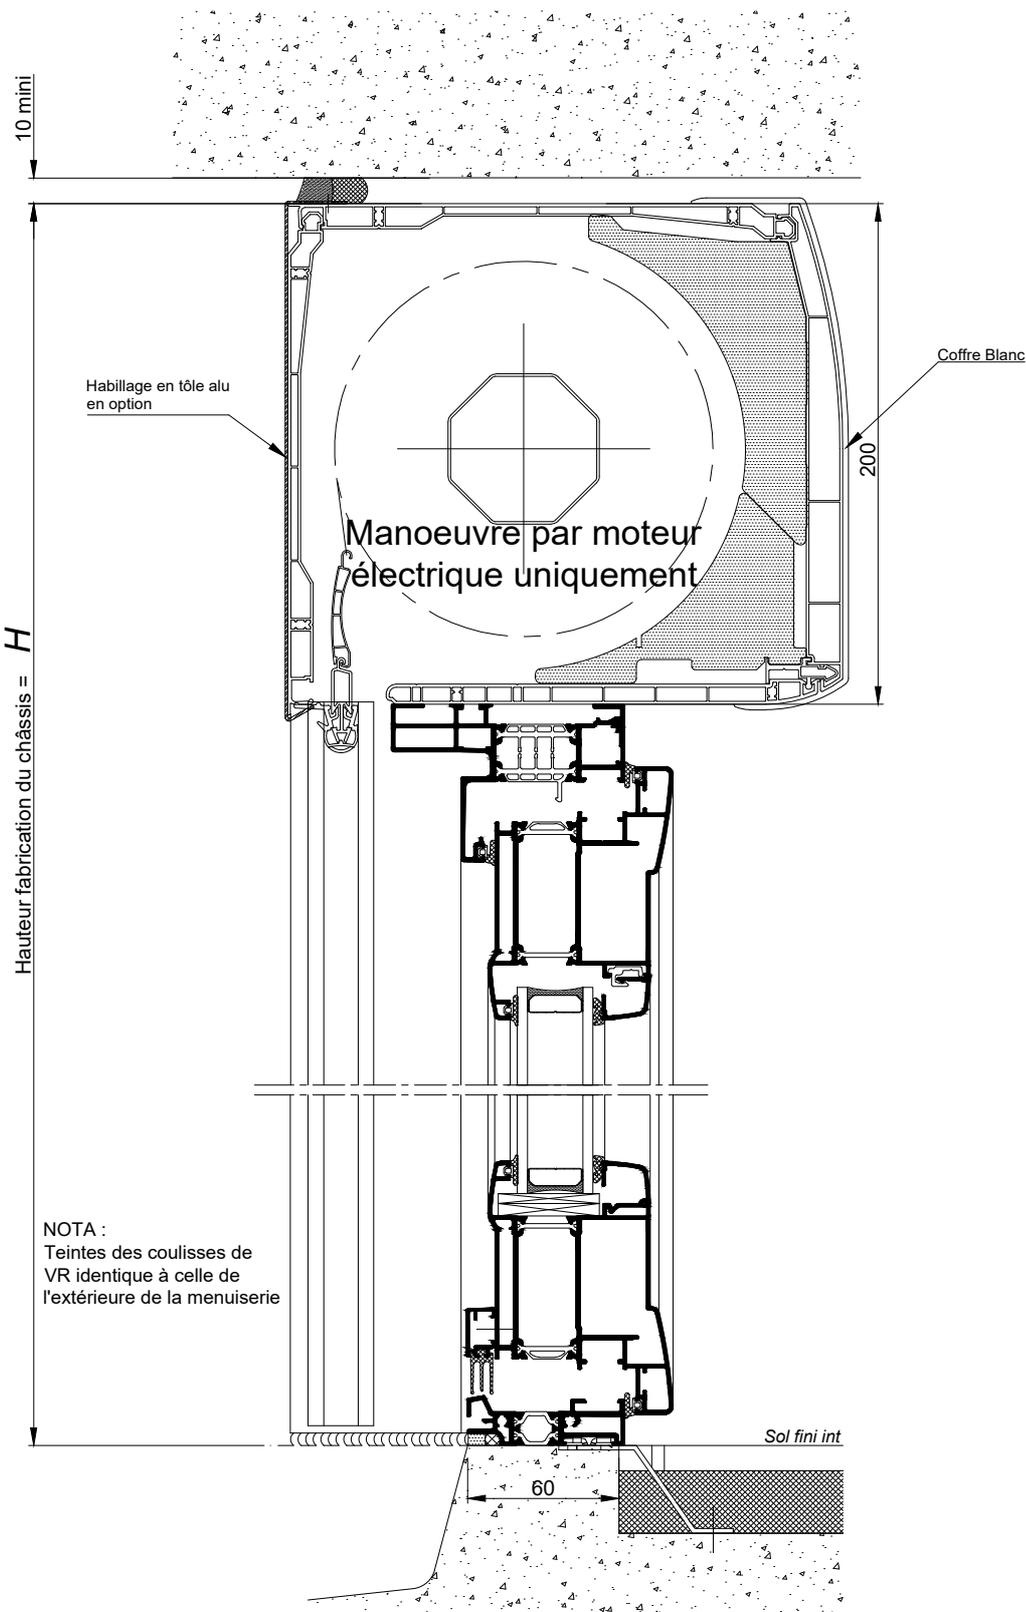


**COUPE VERTICALE Ech 1/3**

**RAPPEL :**

- Les cotes **L** et **H** correspondent aux cotes fabrication du châssis K.LINE.
- Prévoir un jeu de 5 mm mini sur la périphérie entre l'ancien et le nouveau dormant.

Nota : Prévoir un jeu mini de 5mm entre le bas de l'ouvrant et le sol fini

BLOC-BAIE AVEC "BLOC CLASSIC" BC20  
CAS DU DORMANT POUR POSE ENTRE MURS

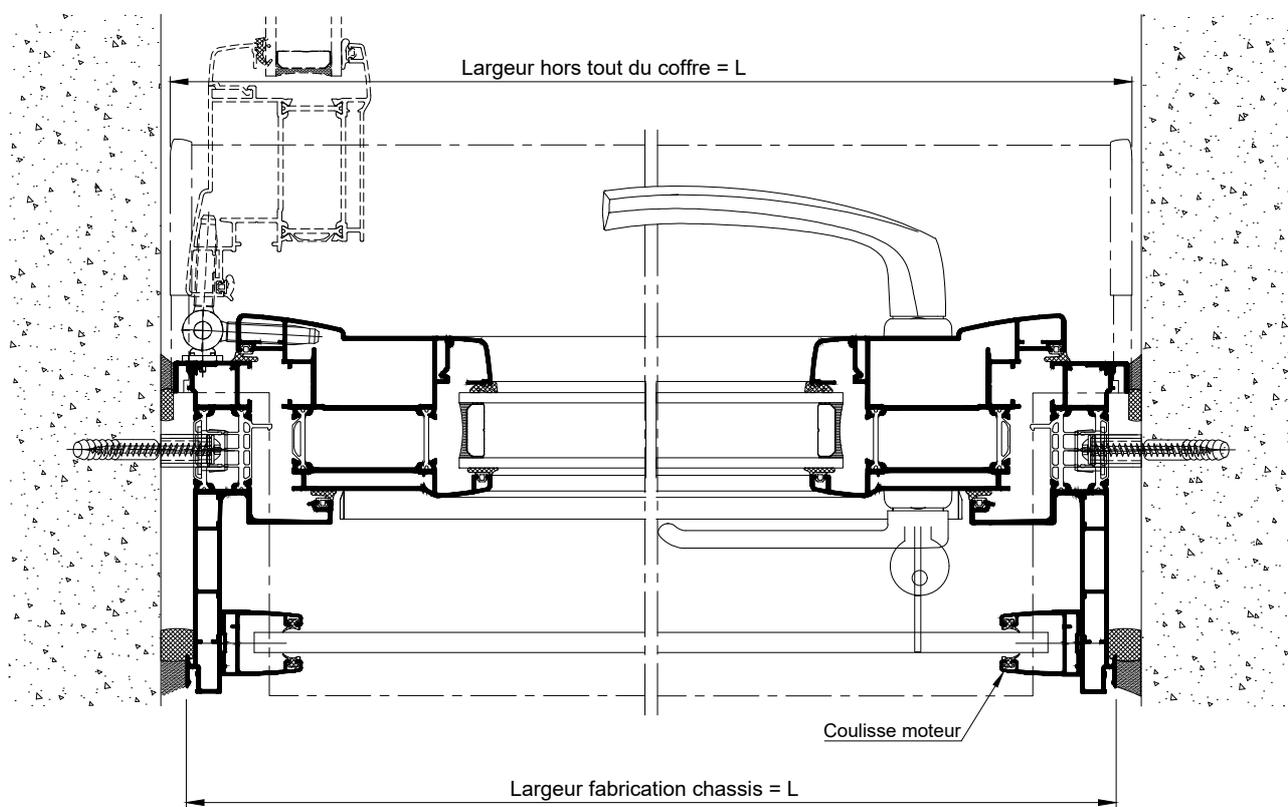

COUPE HORIZONTALE Ech 1/3