



**COULISSANT AVEC ALLEGE VITREE
AU SOL FINI**


Elevation extérieure

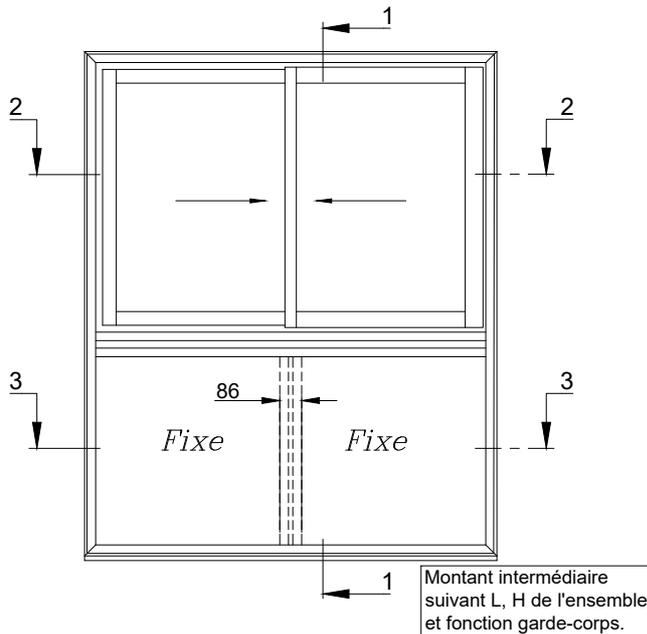

Variante avec panneau au sol fini

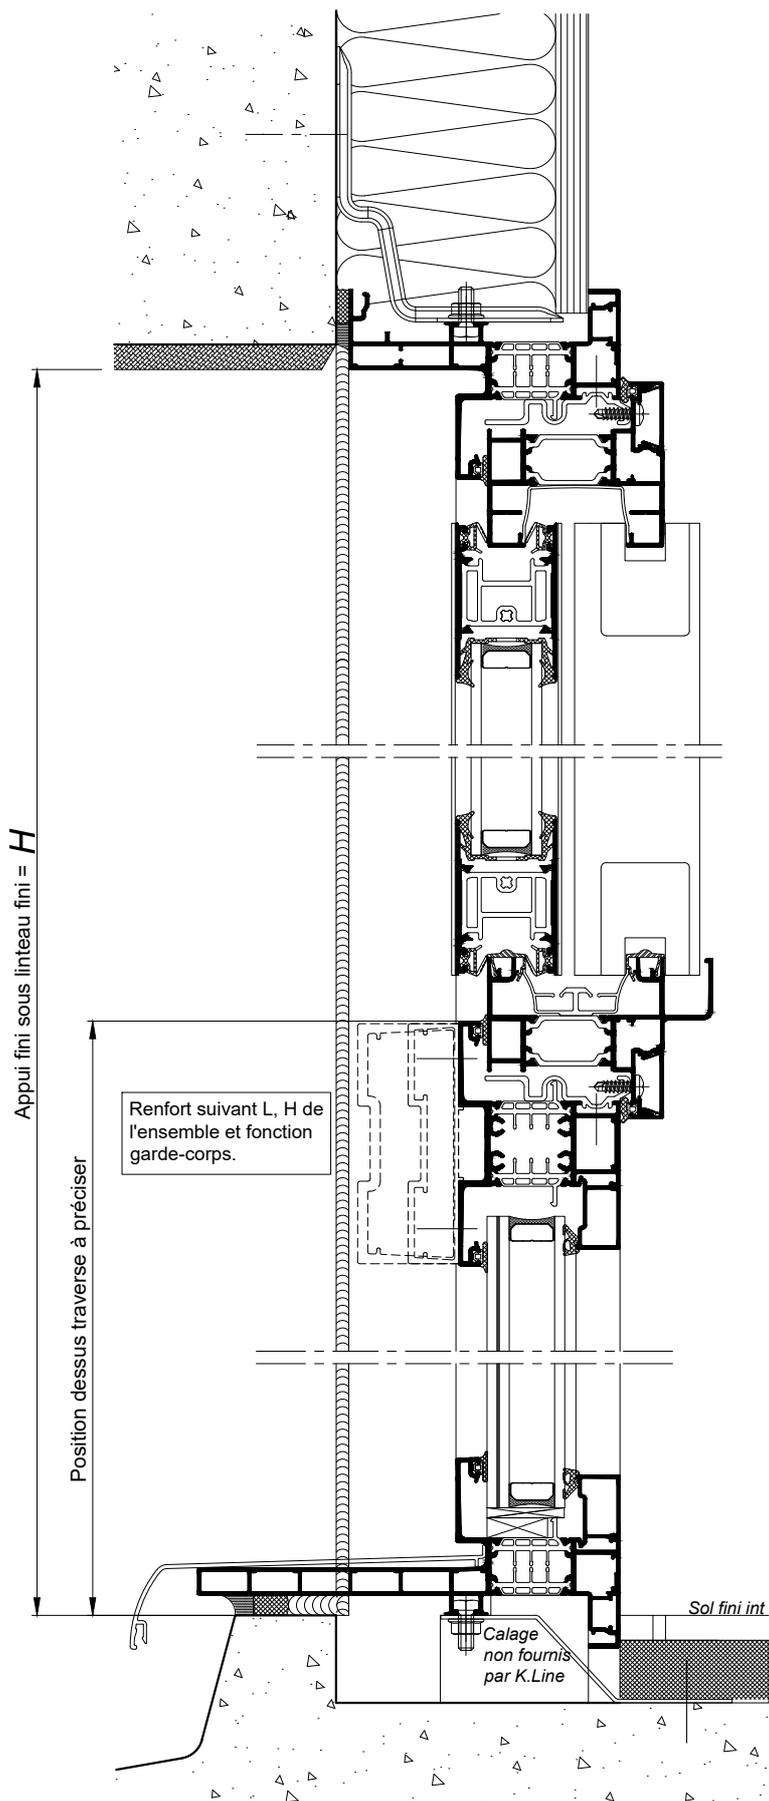


COUPE 1-1 VERTICALE Ech 1/3

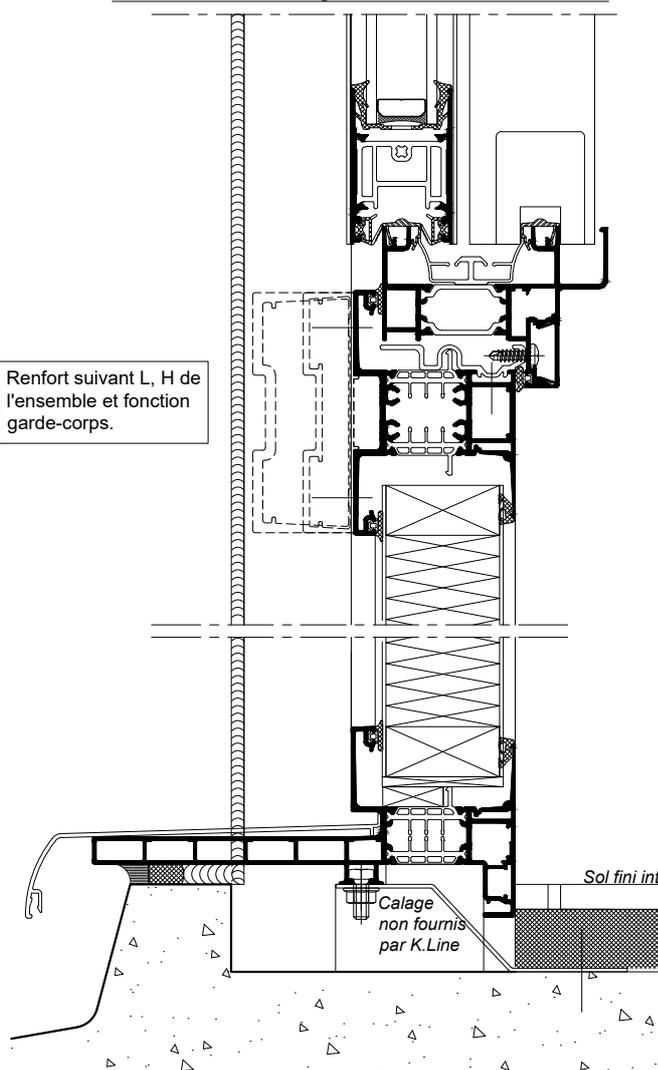


COUPE 1-1 VERTICALE PARTIELLE Ech 1/3

La mise en oeuvre doit être effectuée en respect des règles, normes et DTU en vigueur. Sous charges d'exploitation, la déformation verticale de la structure devra être limitée à 3mm.

COULISSANT AVEC ALLEGE VITREE
AU SOL FINI

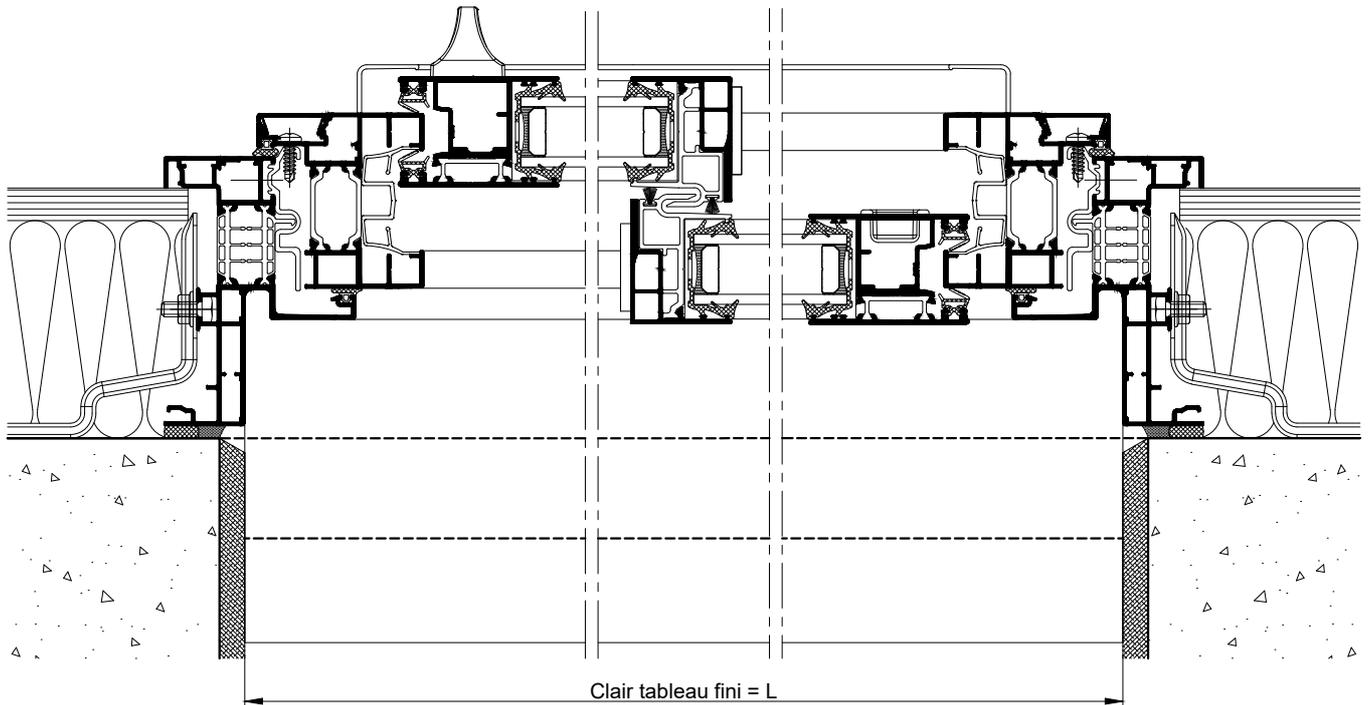

COUPE 2-2 HORIZONTALE Ech 1/3

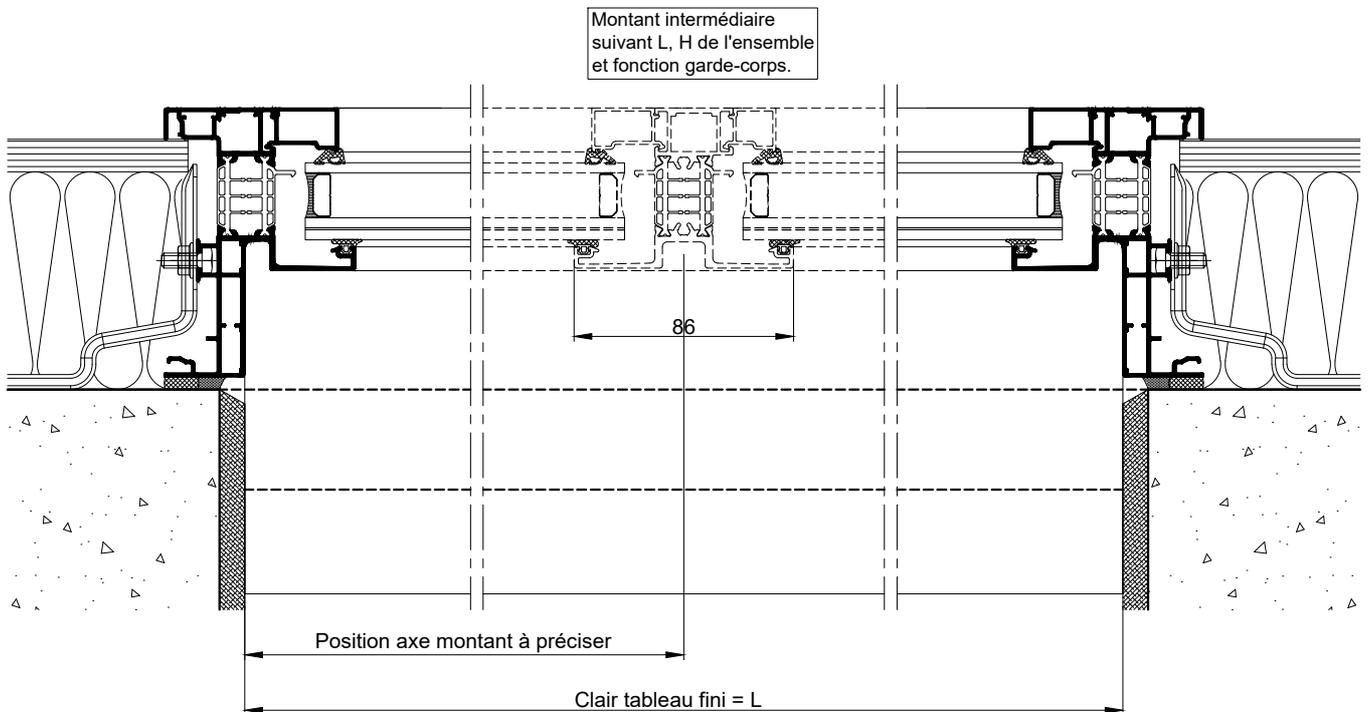

COUPE 3-3 HORIZONTALE Ech 1/3

Reservation maçonnerie et
Adaptation VR : Voir KL-FP NEUF

La mise en oeuvre doit être effectuée en respect des règles, normes et DTU en vigueur. Sous charges d'exploitation, la déformation verticale de la structure devra être limitée à 3mm.