
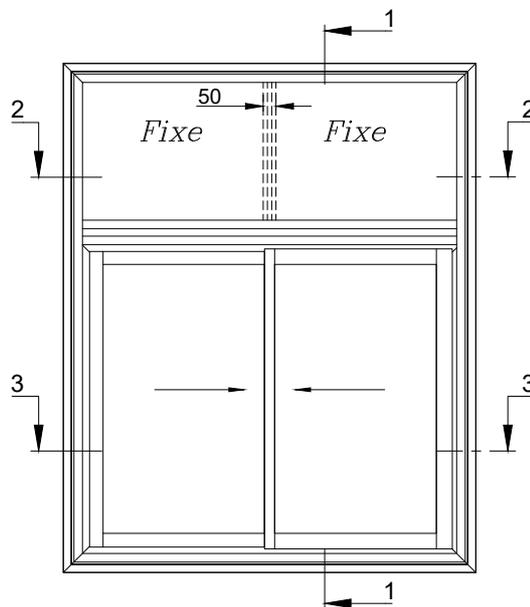


COULISSANT AVEC IMPOSTE FIXE
OU OUVRANTE SUR ALLEGE MACONNEE

Elevation extérieure

Montant intermédiaire
suivant L, H de l'ensemble

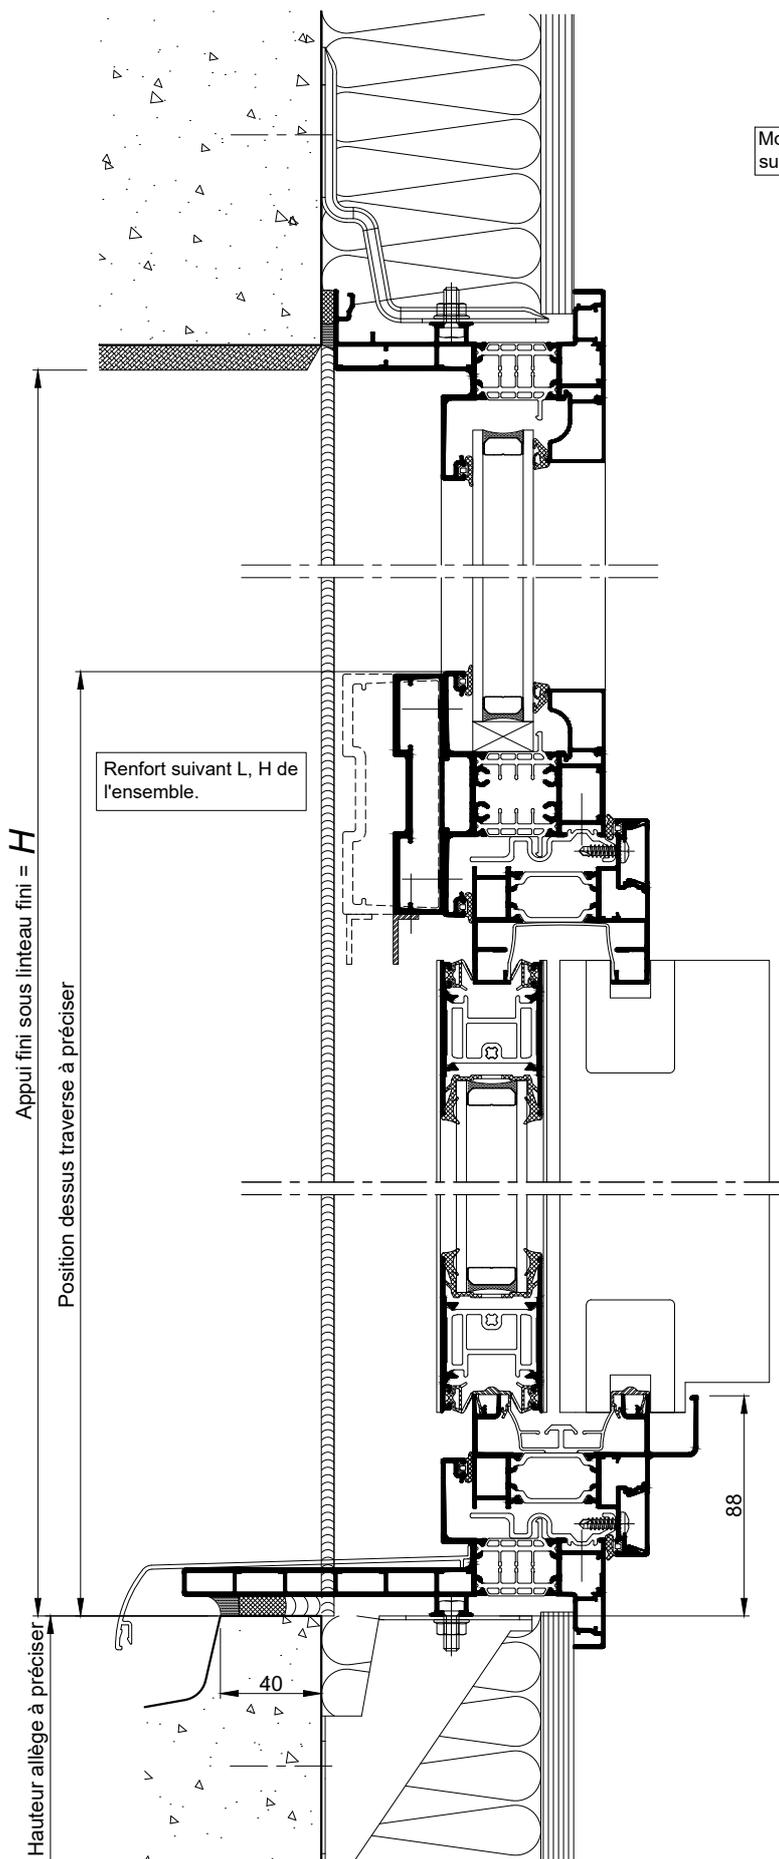

La mise en oeuvre doit être effectuée en respect des règles, normes et DTU en vigueur. Sous charges d'exploitation, la déformation verticale de la structure devra être limitée à 3mm.


COUPE 1-1 VERTICALE Ech 1/3

Coupes pdf et dwg


www.k-line.fr

108.014R

*COULISSANT AVEC IMPOSTE FIXE
OU OUVRANTE SUR ALLEGE MACONNEE*

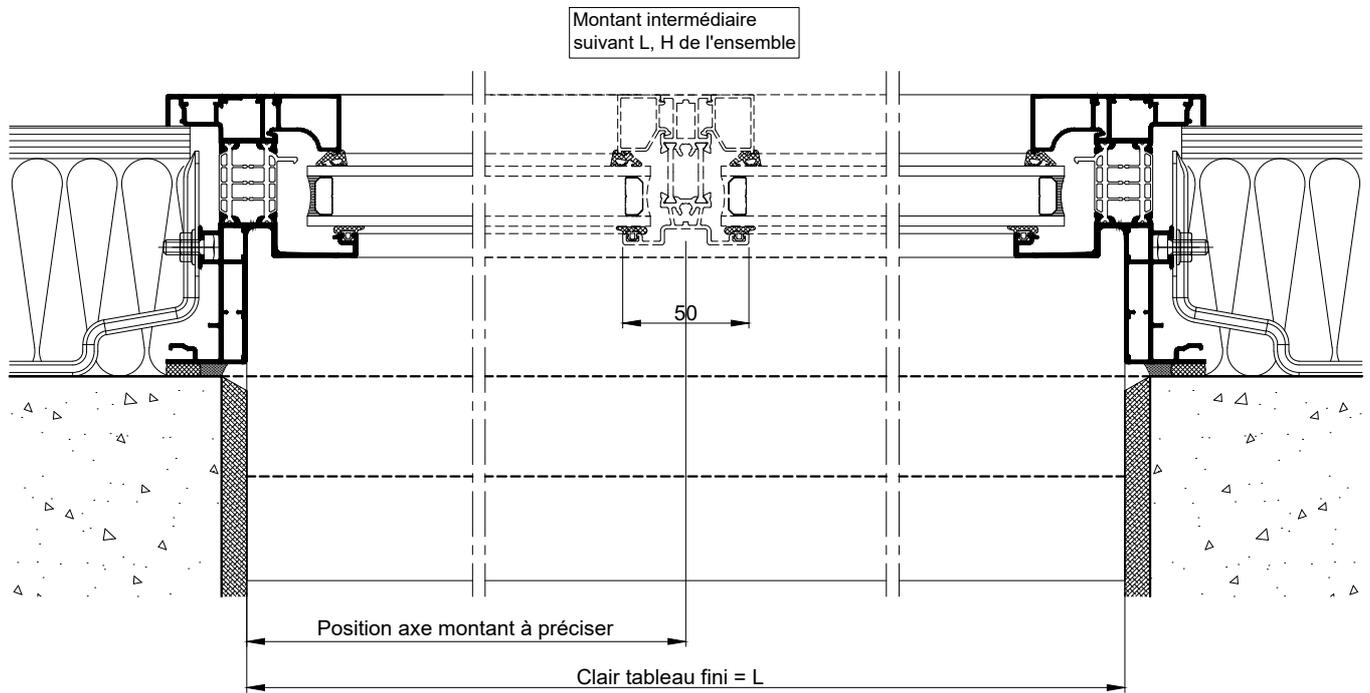

COUPE 2-2 HORIZONTALE Ech 1/3

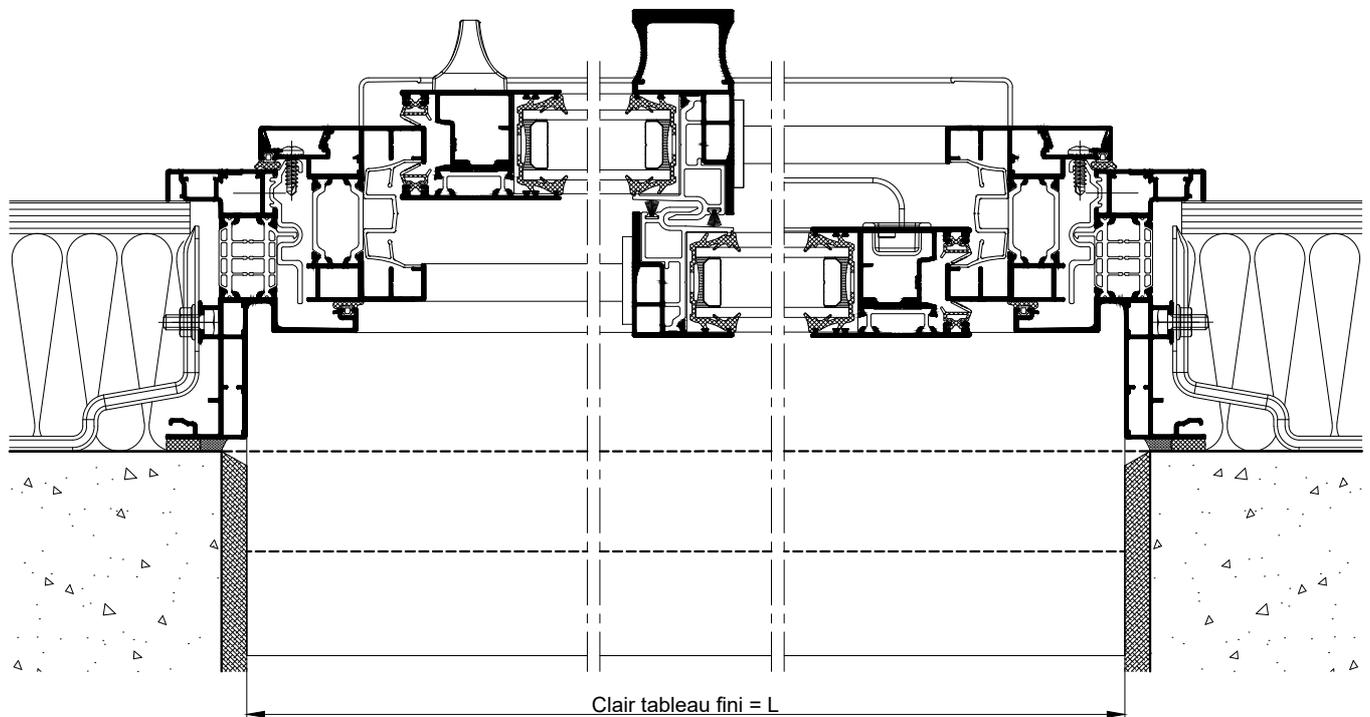

COUPE 3-3 HORIZONTALE Ech 1/3

Reservation maçonnerie et
Adaptation VR : Voir KL-FP NEUF

La mise en oeuvre doit être effectuée en respect
des règles, normes et DTU en vigueur.
Sous charges d'exploitation, la déformation
verticale de la structure devra être limitée à 3mm.