

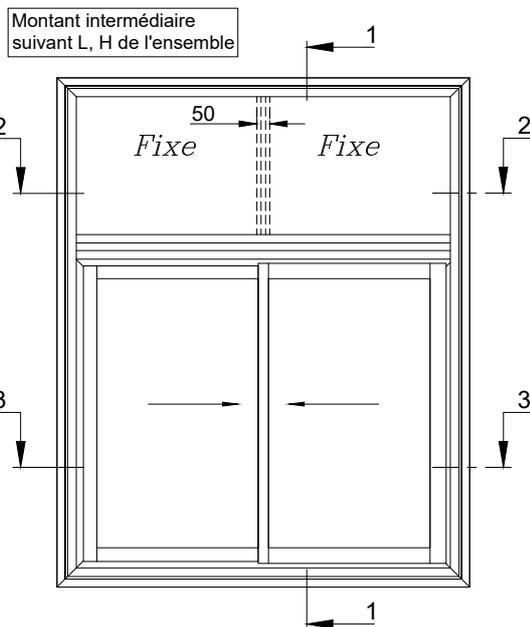


**COULISSANT AVEC IMPOSTE FIXE
OU OUVRANTE AU SOL FINI**

Elevation extérieure

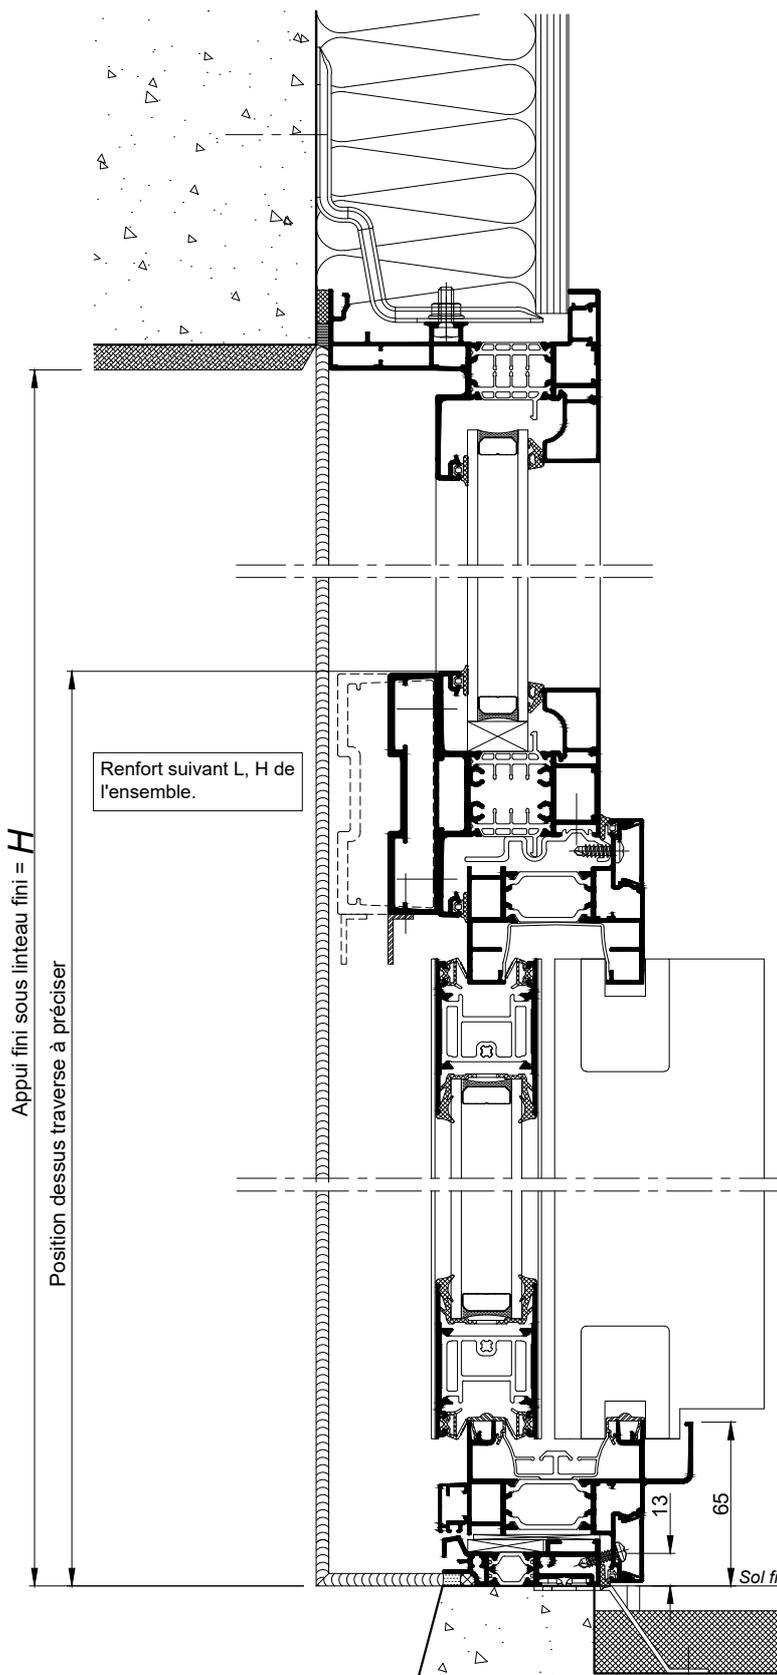

Encastrement au sol de 50mm

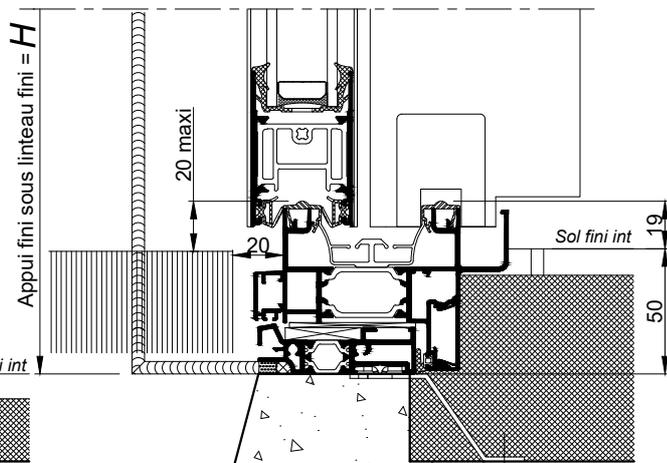


COUPE 1-1 VERTICALE Ech 1/3


COUPE 1-1 VERTICALE PARTIELLE Ech 1/3

La mise en oeuvre doit être effectuée en respect des règles, normes et DTU en vigueur. Sous charges d'exploitation, la déformation verticale de la structure devra être limitée à 3mm.

COULISSANT AVEC IMPOSTE FIXE
OU OUVRANTE AU SOL FINI

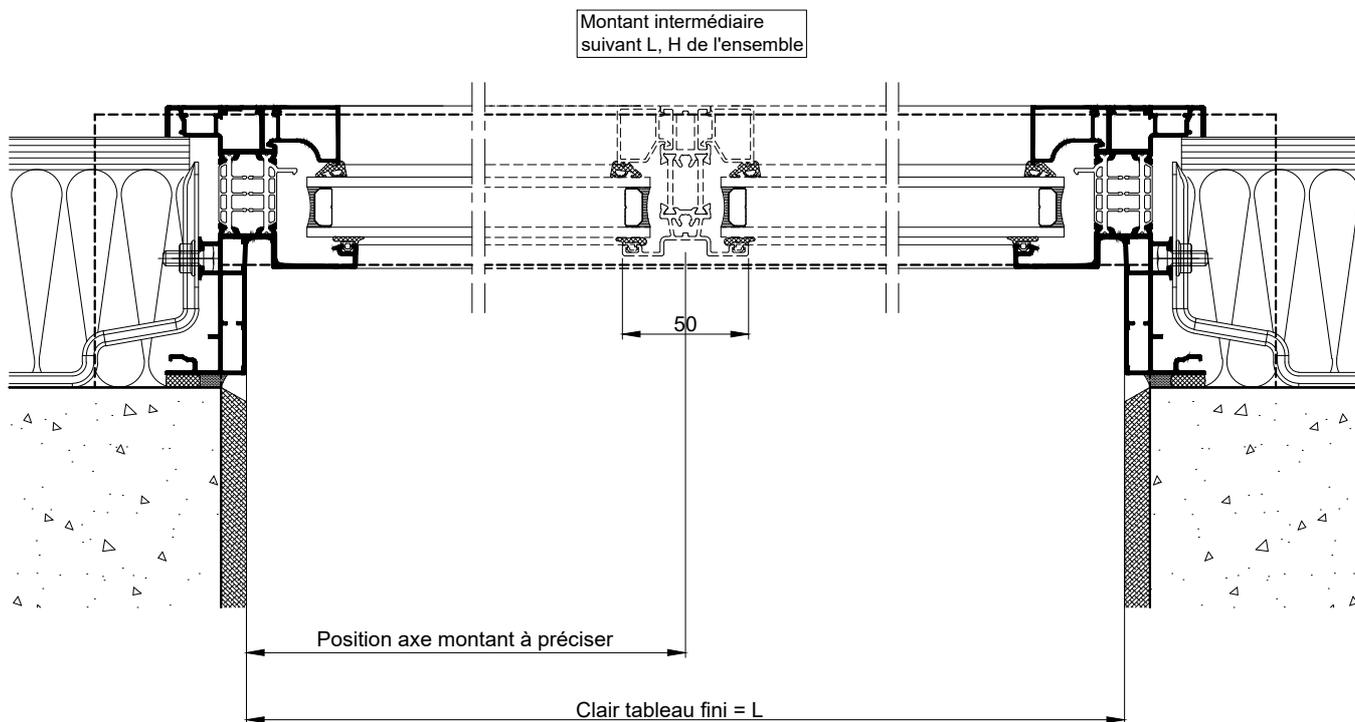

COUPE 2-2 HORIZONTALE Ech 1/3

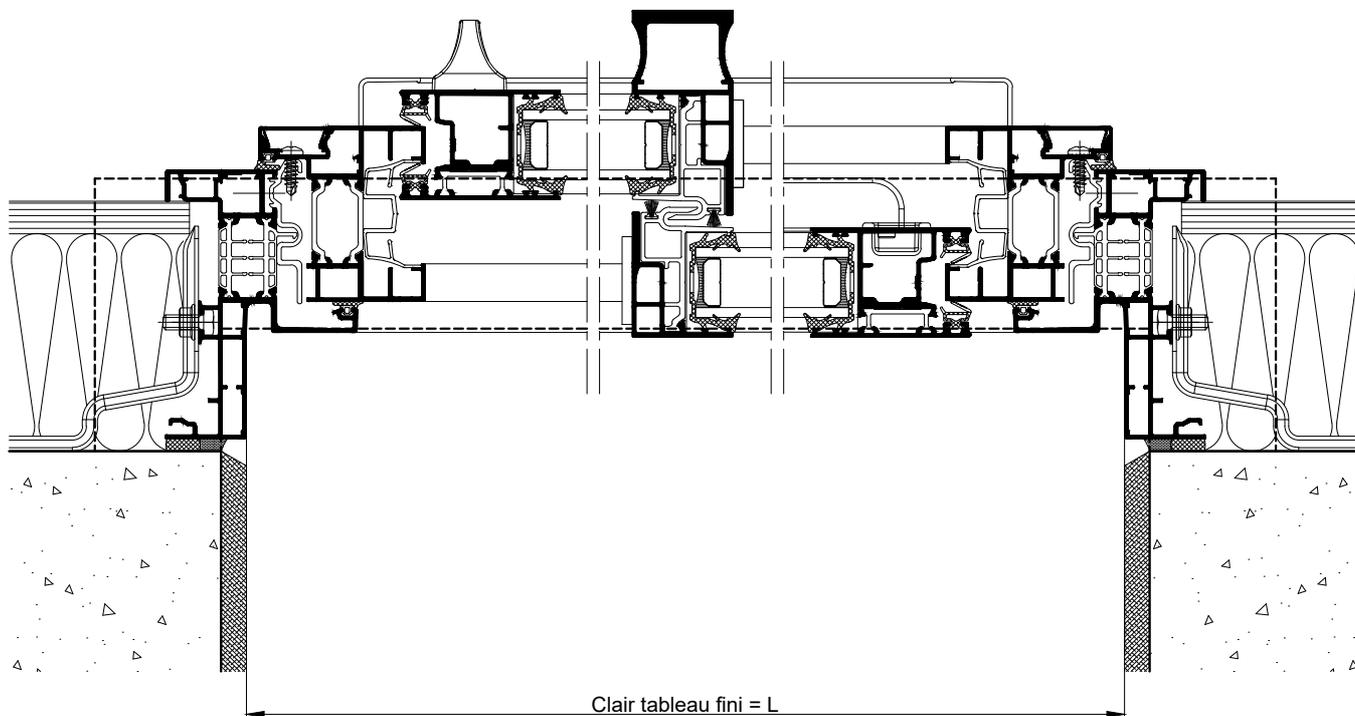

COUPE 3-3 HORIZONTALE Ech 1/3

Reservation maçonnerie et
Adaptation VR : Voir KL-FP NEUF

La mise en oeuvre doit être effectuée en respect
des règles, normes et DTU en vigueur.
Sous charges d'exploitation, la déformation
verticale de la structure devra être limitée à 3mm.