

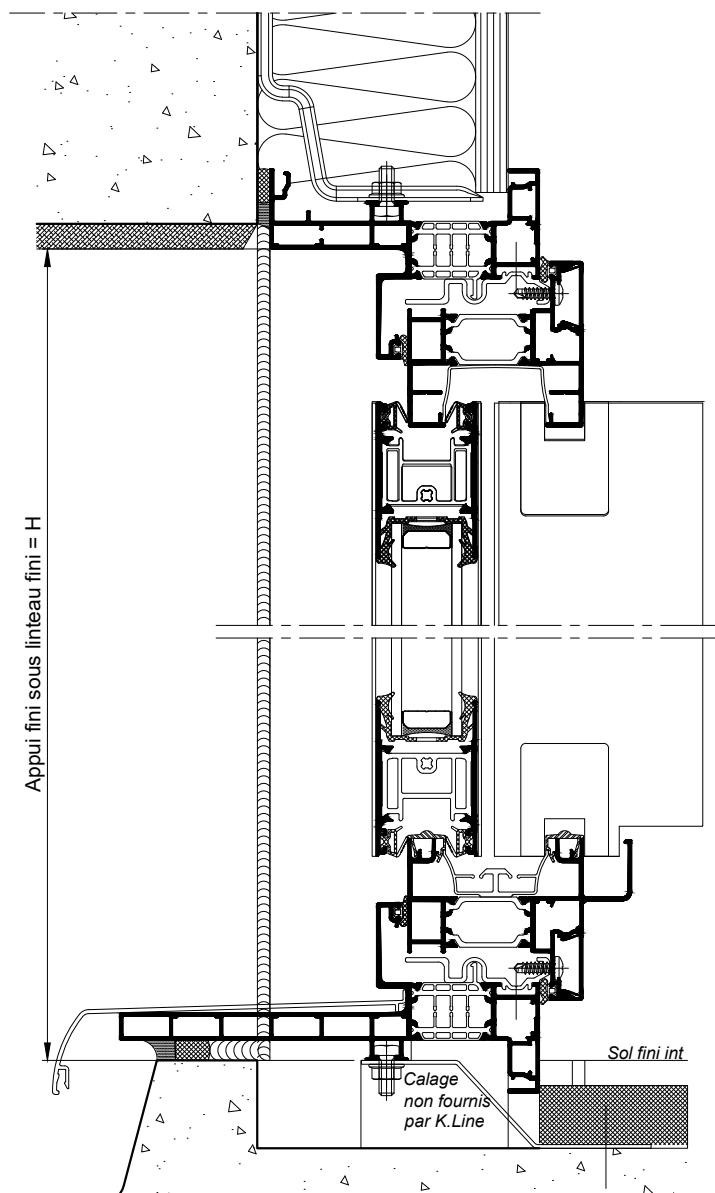


Elevation extérieure

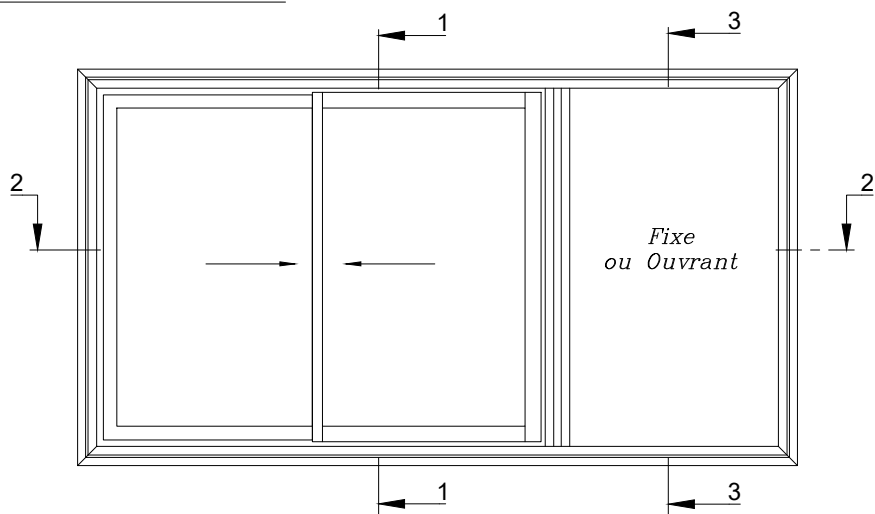


COUPE 1-1 VERTICALE Ech 1/3

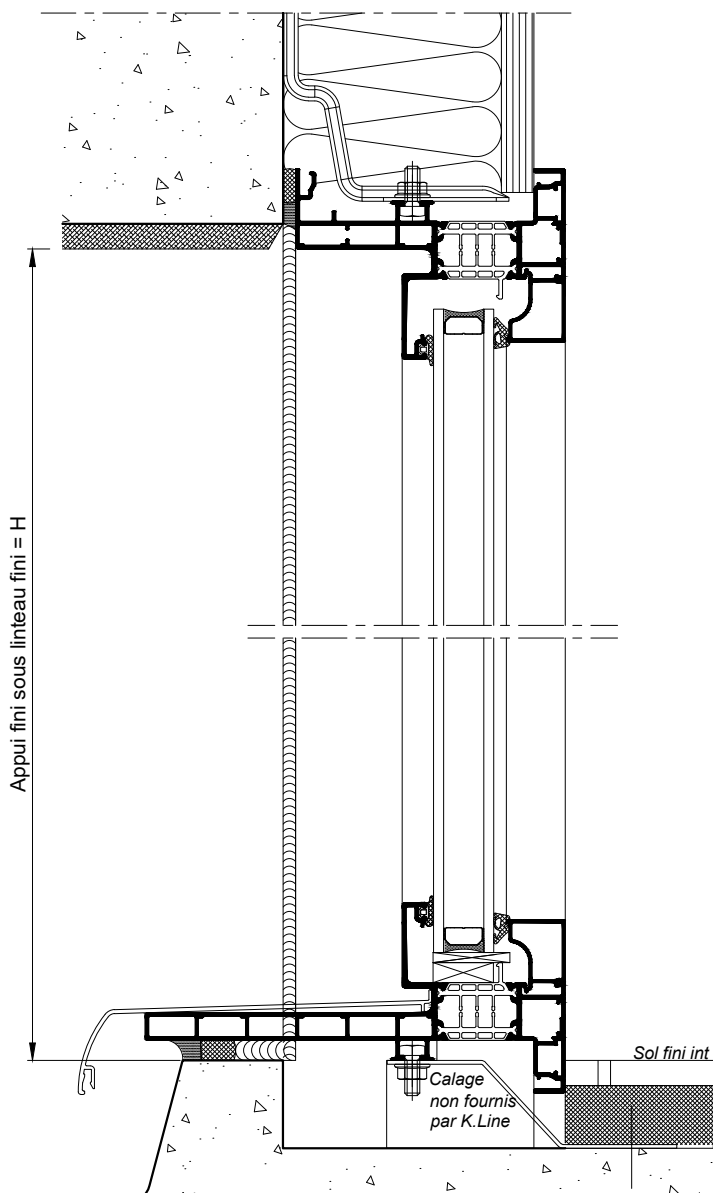


COUPE 3-3 VERTICALE Ech 1/3

La mise en oeuvre doit être effectuée en respect des règles, normes et DTU en vigueur.
Sous charges d'exploitation, la déformation verticale de la structure devra être limitée à 3mm.

FIXE

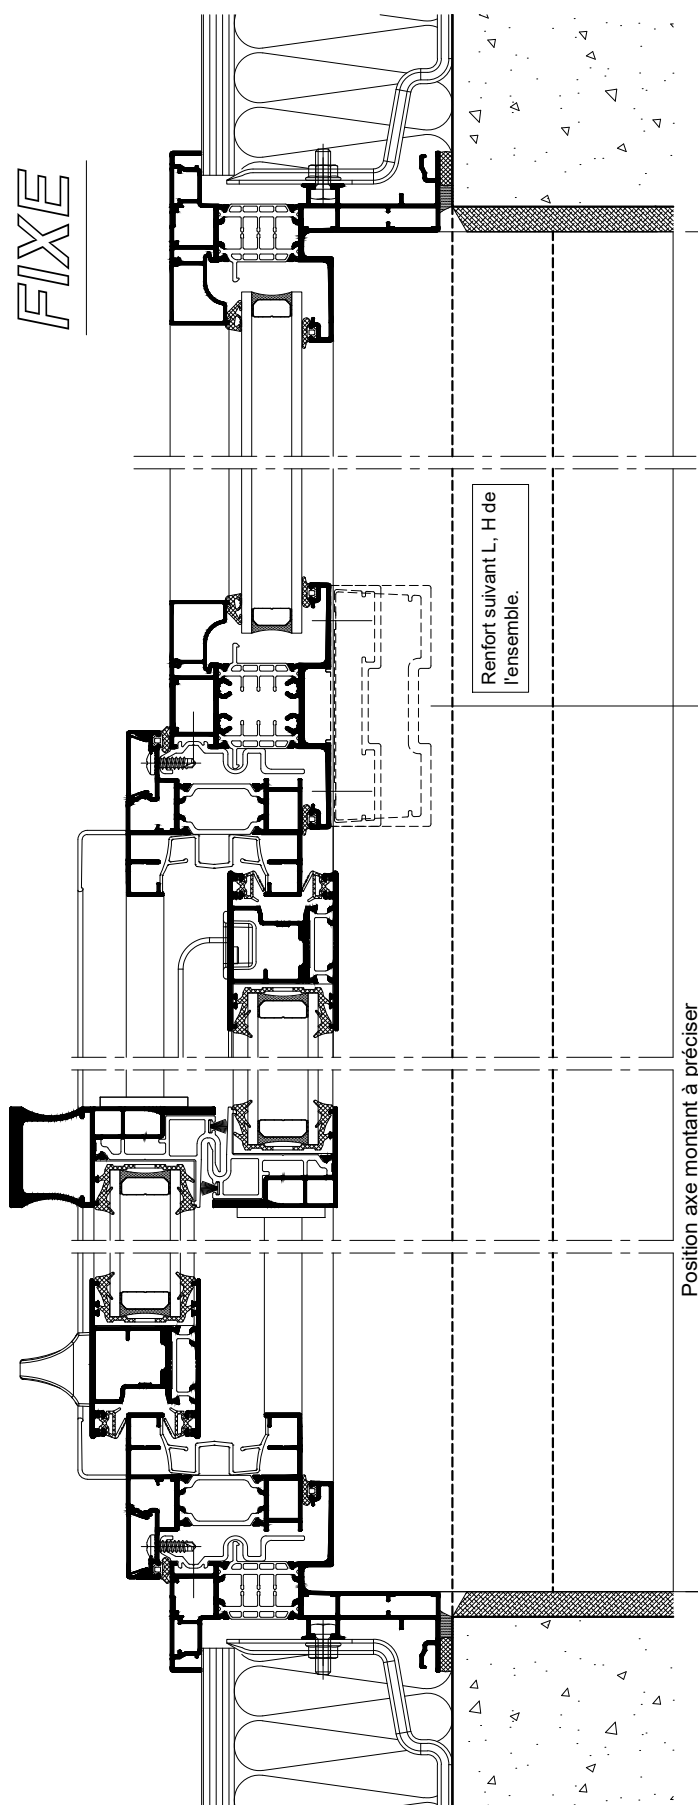

OUVRANT

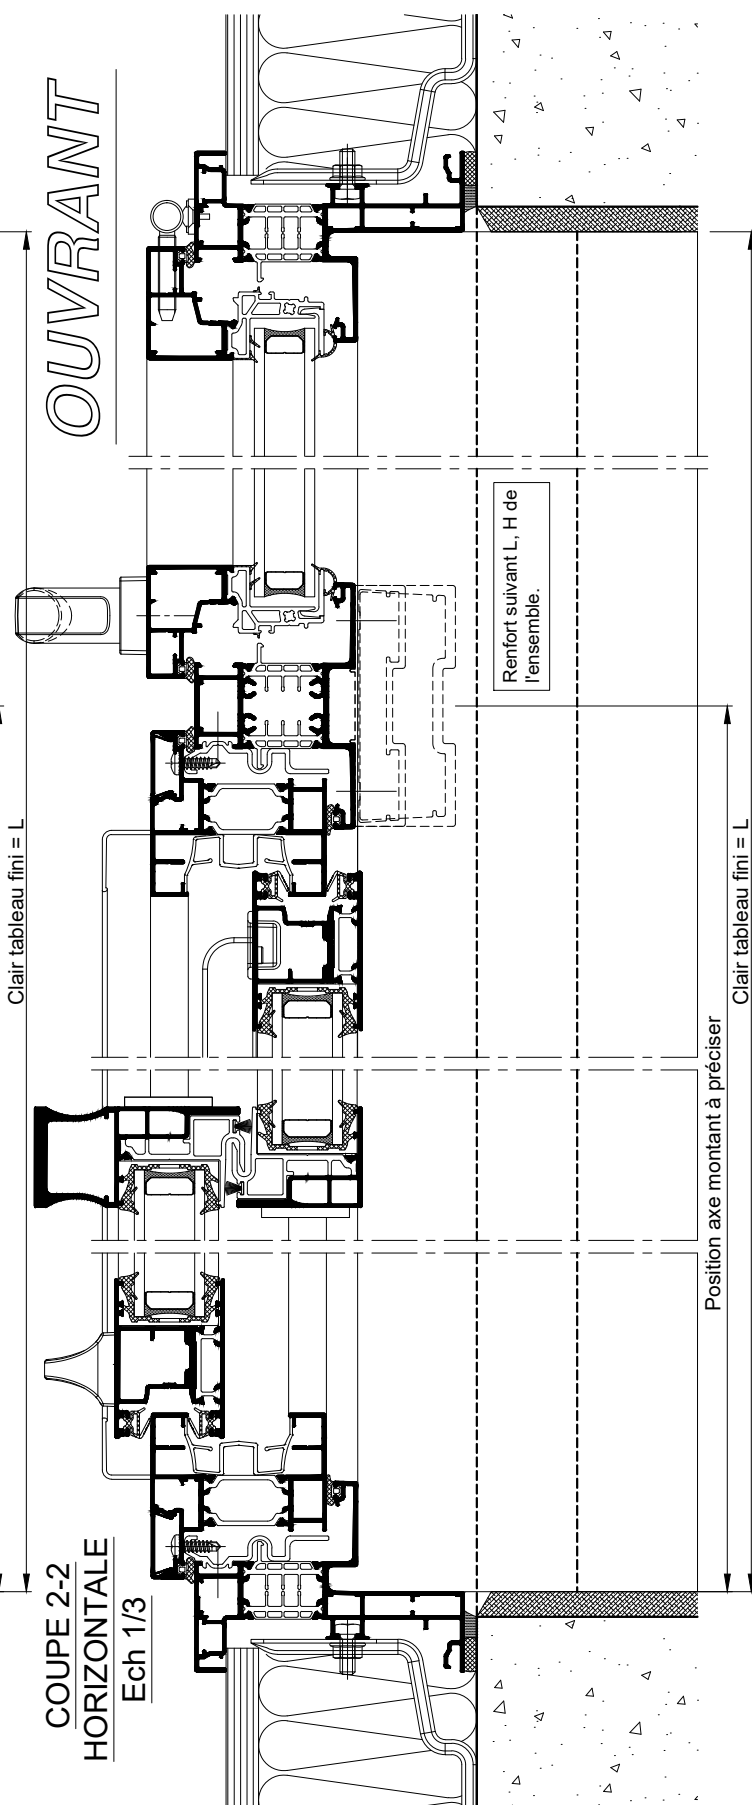

Reservation maçonnerie et
Adaptation VR : Voir KL-FP NEUF

Coupes pdf et dwg

www.k-line.fr

La mise en oeuvre doit être effectuée en respect
des règles, normes et DTU en vigueur.
Sous charges d'exploitation, la déformation
verticale de la structure devra être limitée à 3mm.

Reproduction interdite - Document non contractuel - Février 2020

108.020V