



**COULISSANT AVEC ALLEGE VITREE
SUR ALLEGE MACONNEE**

Elevation extérieure

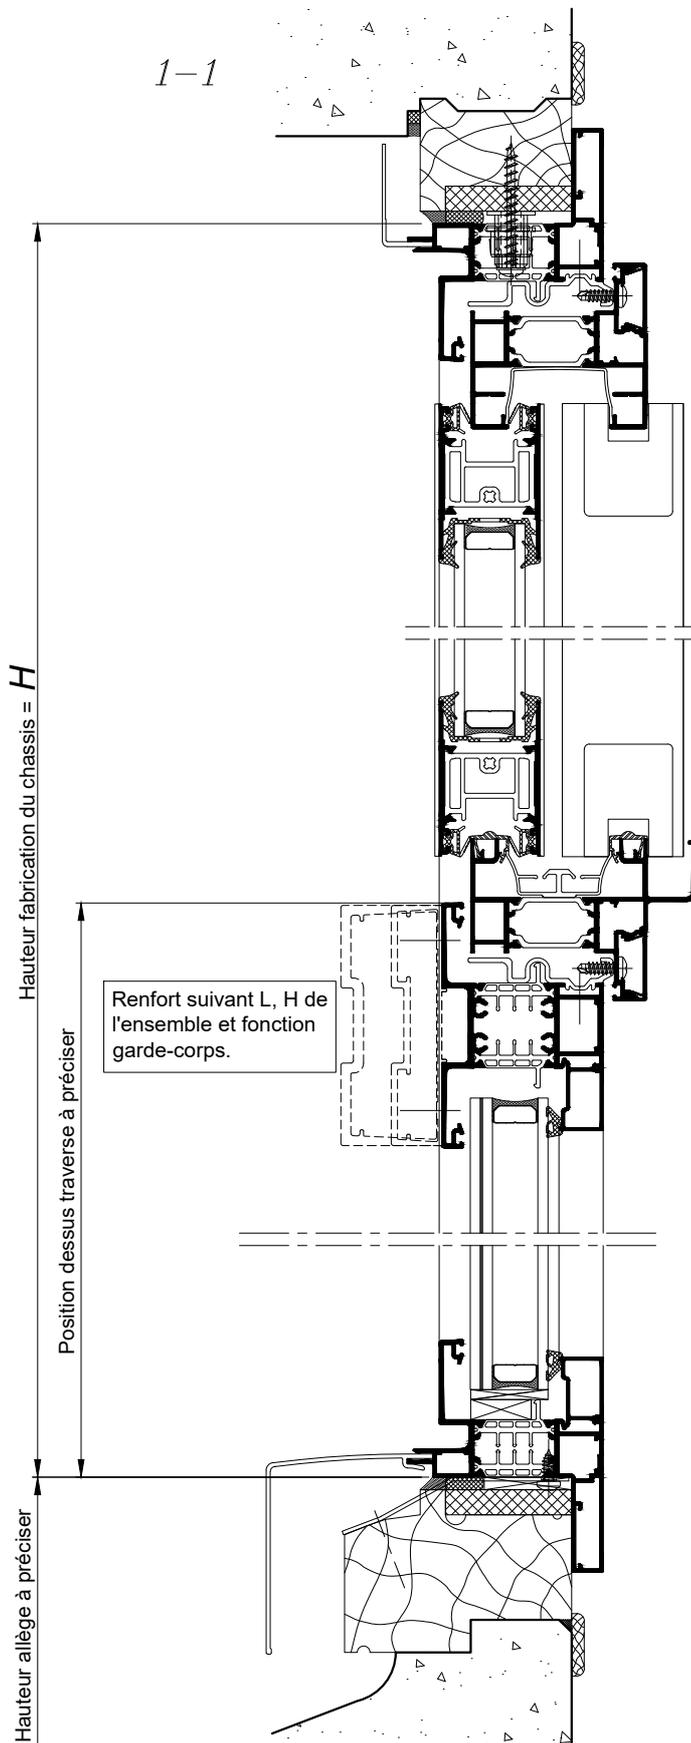


COUPE VERTICALE Ech 1/3

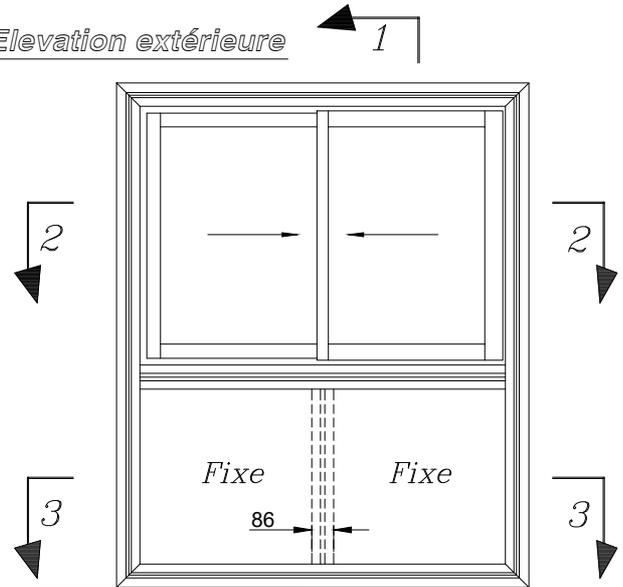

Montant intermédiaire
suivant L, H de l'ensemble
et fonction garde-corps.


Variante avec panneau en allège

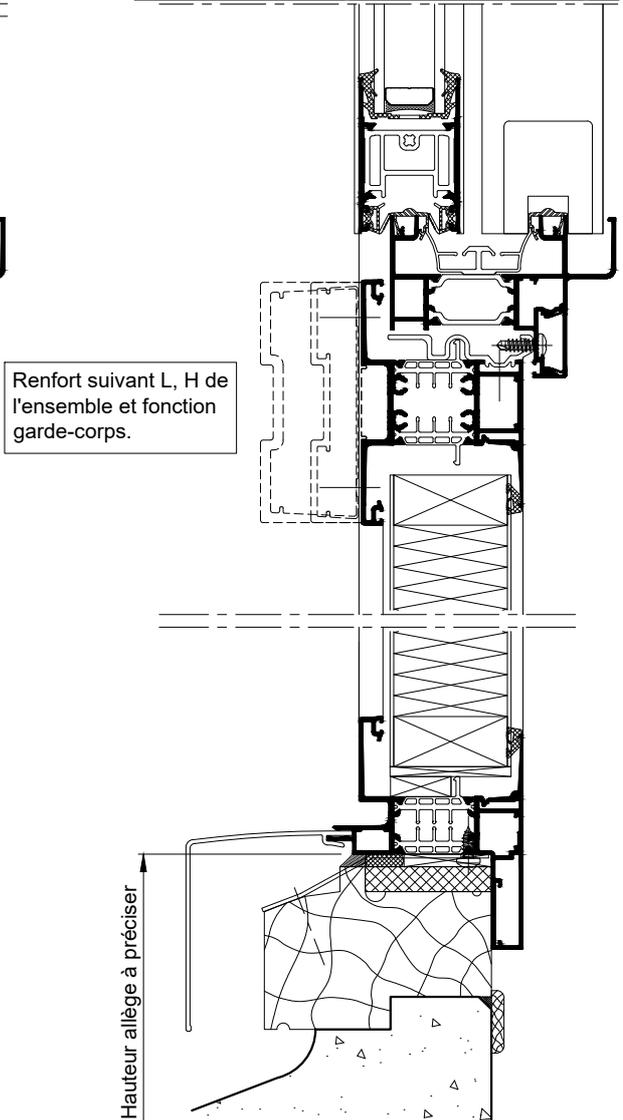


COUPE VERTICALE PARTIELLE Ech 1/3

La mise en oeuvre doit être effectuée en respect
des règles, normes et DTU en vigueur.
Sous charges d'exploitation, la déformation
verticale de la structure devra être limitée à 3mm.

COULISSANT AVEC ALLEGE VITREE
SUR ALLEGE MACONNEE

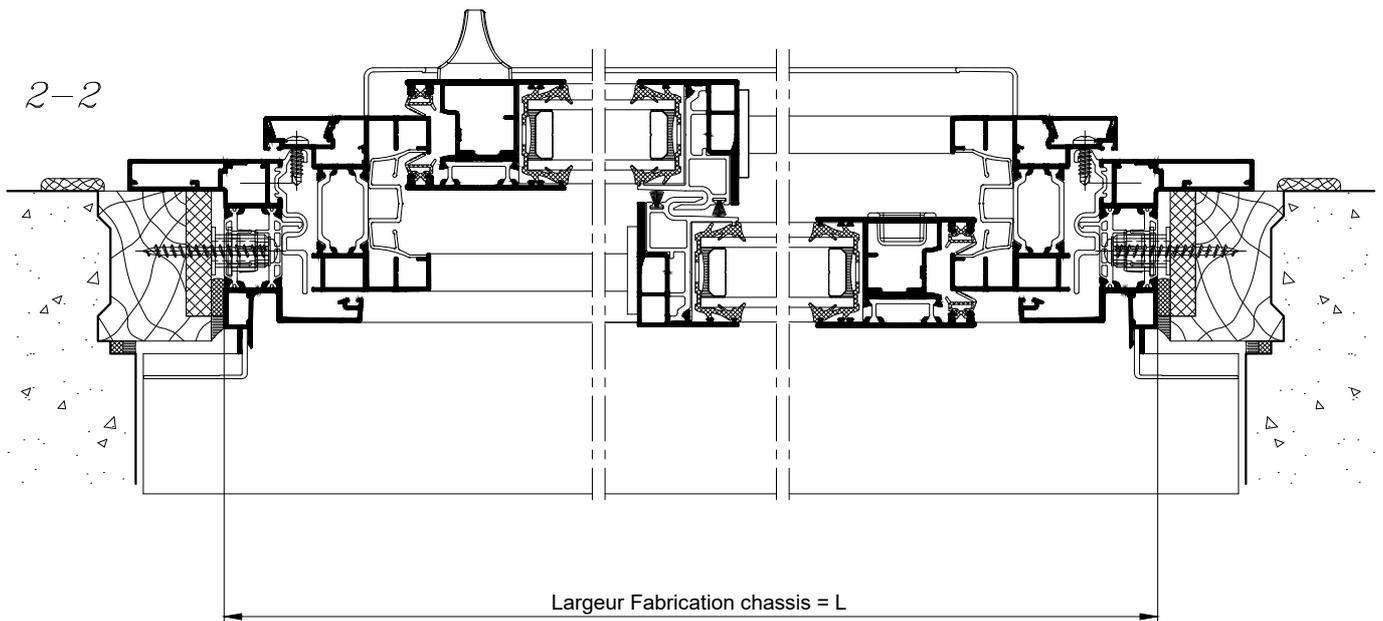

COUPE HORIZONTALE Ech 1/3

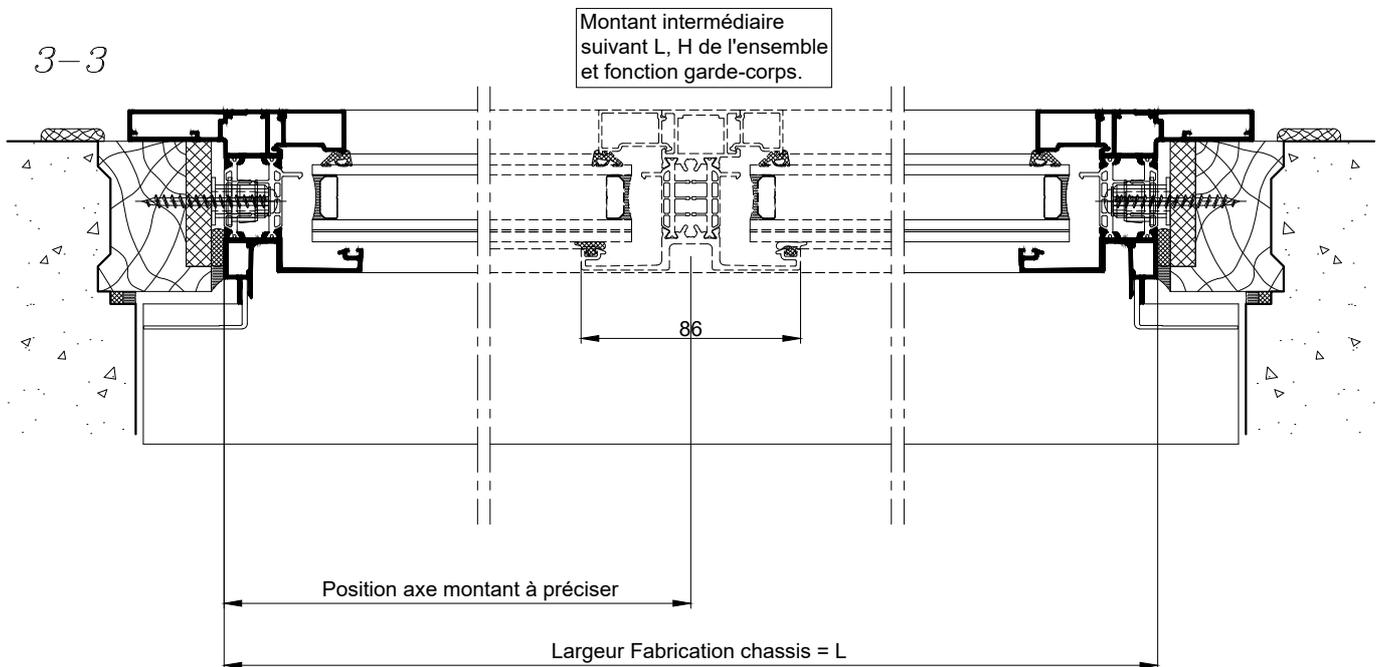

COUPE HORIZONTALE Ech 1/3

Reservation maçonnerie et
Adaptation VR : Voir KL-FP RENO