
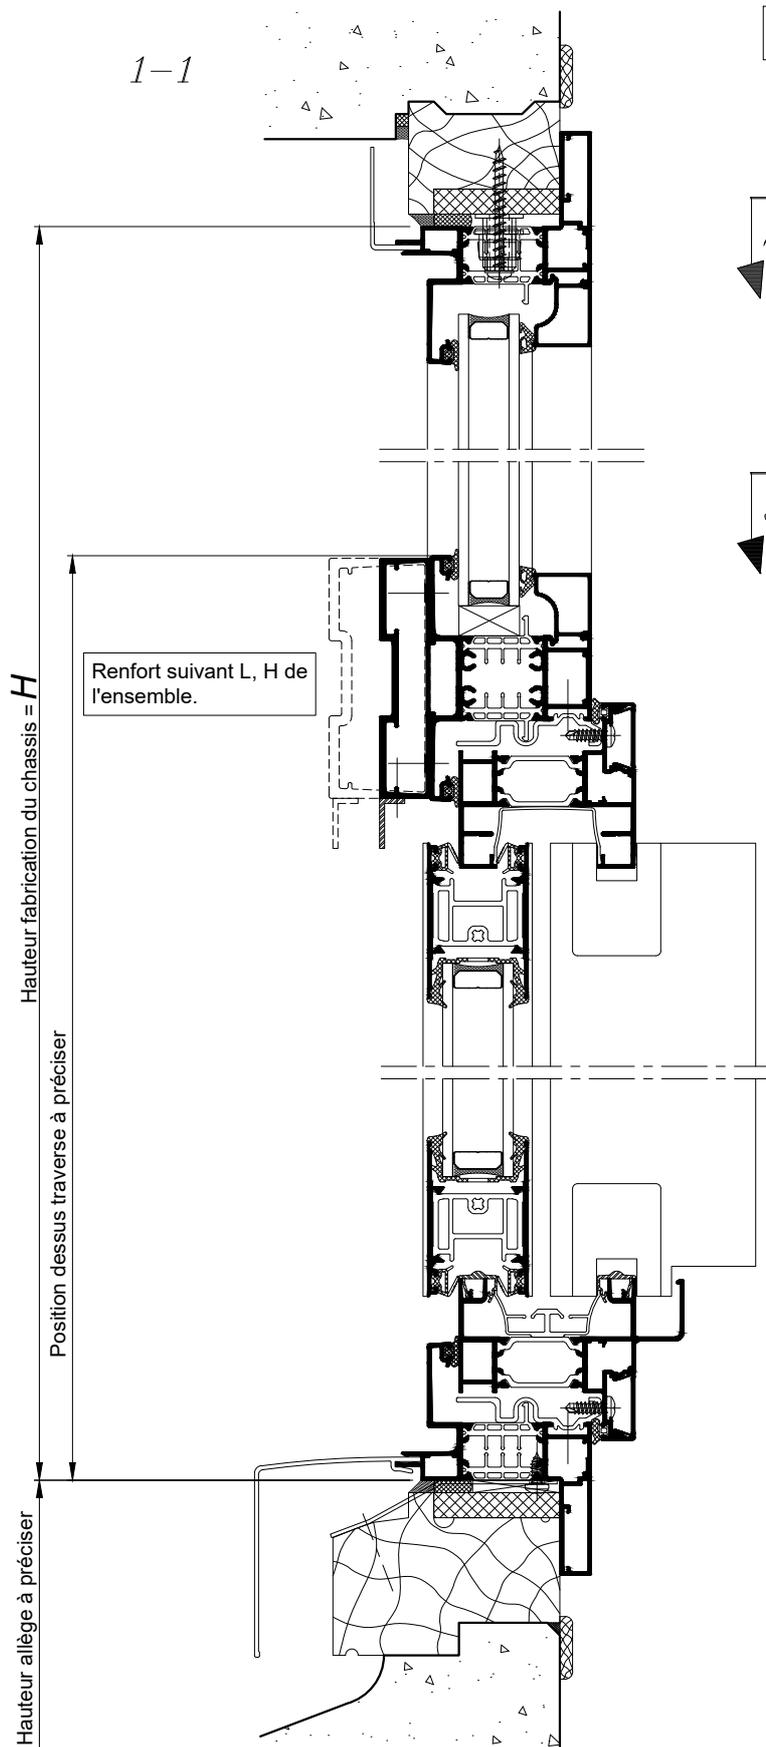


**COULISSANT AVEC IMPOSTE FIXE
OU OUVRANTE SUR ALLEGE MACONNEE**

Elevation extérieure


Montant intermédiaire
suivant L, H de l'ensemble

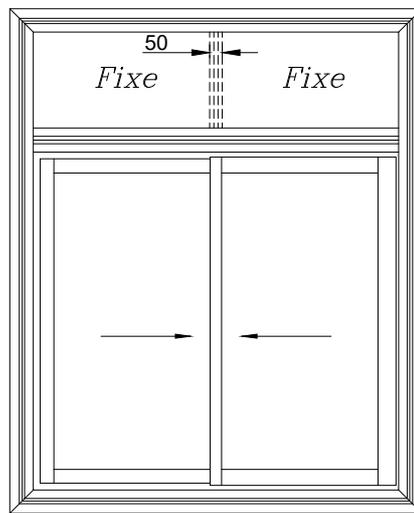


COUPE VERTICALE Ech 1/3

La mise en oeuvre doit être effectuée en respect des règles, normes et DTU en vigueur. Sous charges d'exploitation, la déformation verticale de la structure devra être limitée à 3mm.

*COULISSANT AVEC IMPOSTE FIXE
OU OUVRANTE SUR ALLEGE MACONNEE*

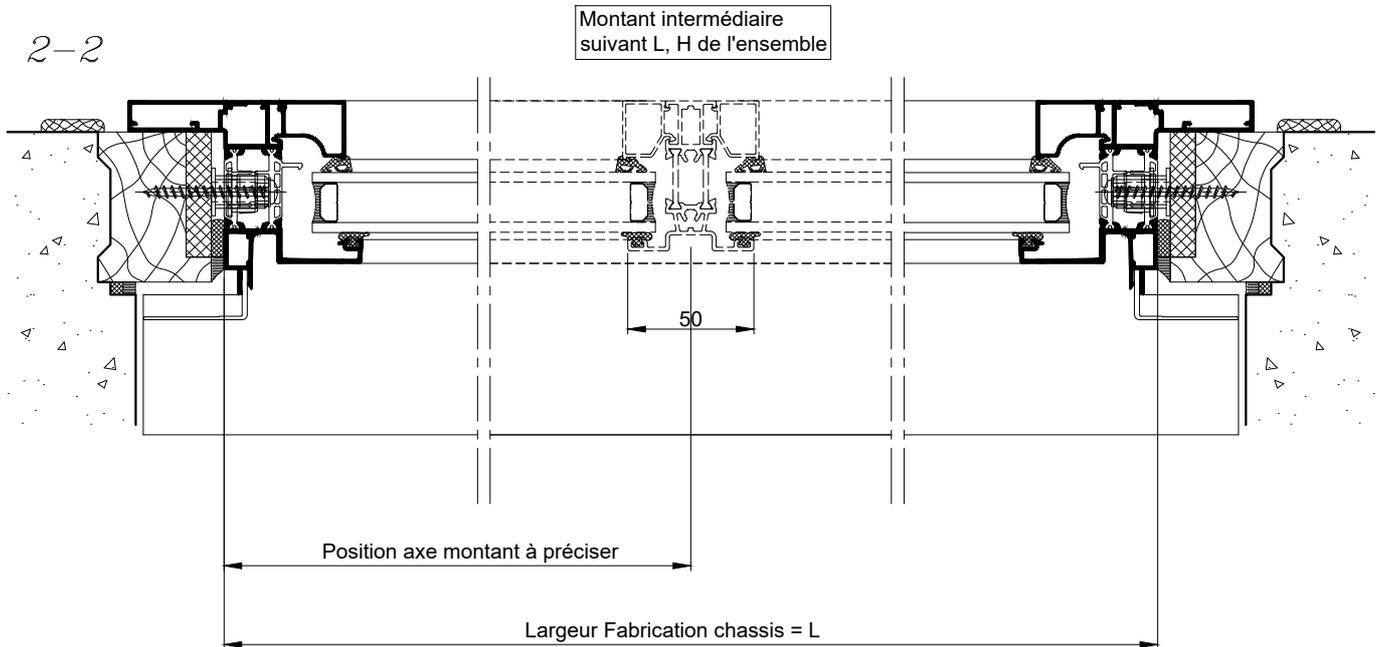

COUPE HORIZONTALE Ech 1/3

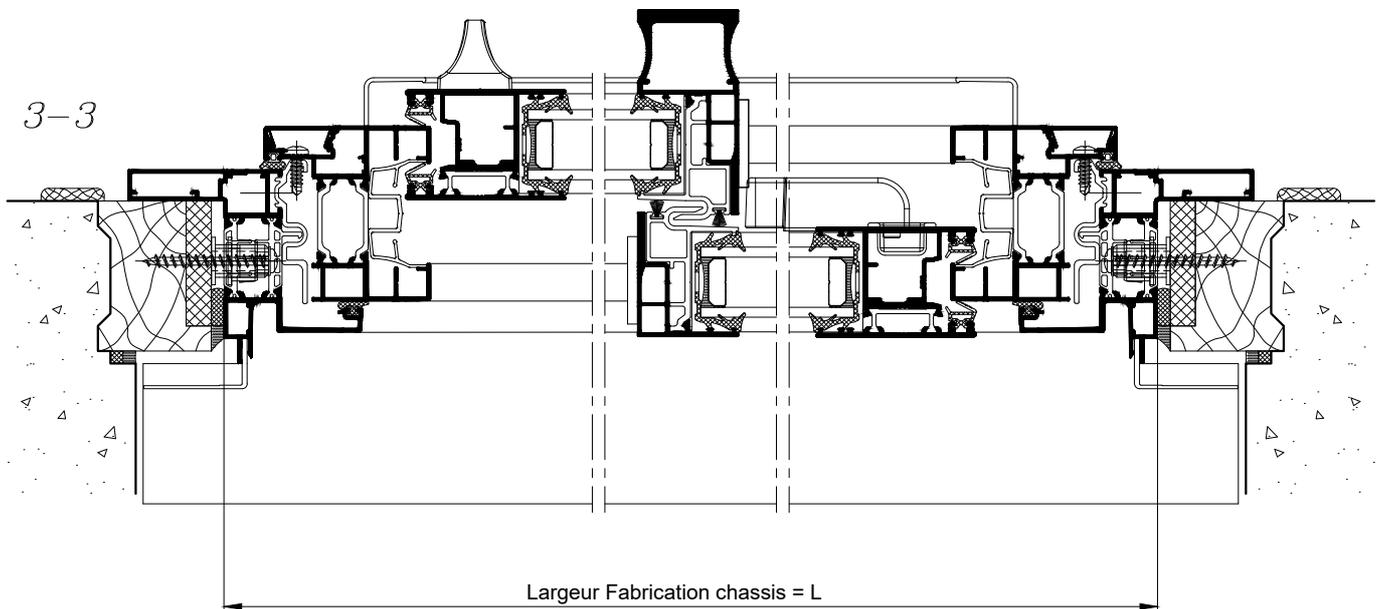

COUPE HORIZONTALE Ech 1/3

Reservation maçonnerie et
Adaptation VR : Voir KL-FP RENO

La mise en oeuvre doit être effectuée en respect
des règles, normes et DTU en vigueur.
Sous charges d'exploitation, la déformation
verticale de la structure devra être limitée à 3mm.