



**COULISSANT AVEC IMPOSTE FIXE
OU OUVRANTE AU SOL FINI**

Elevation extérieure

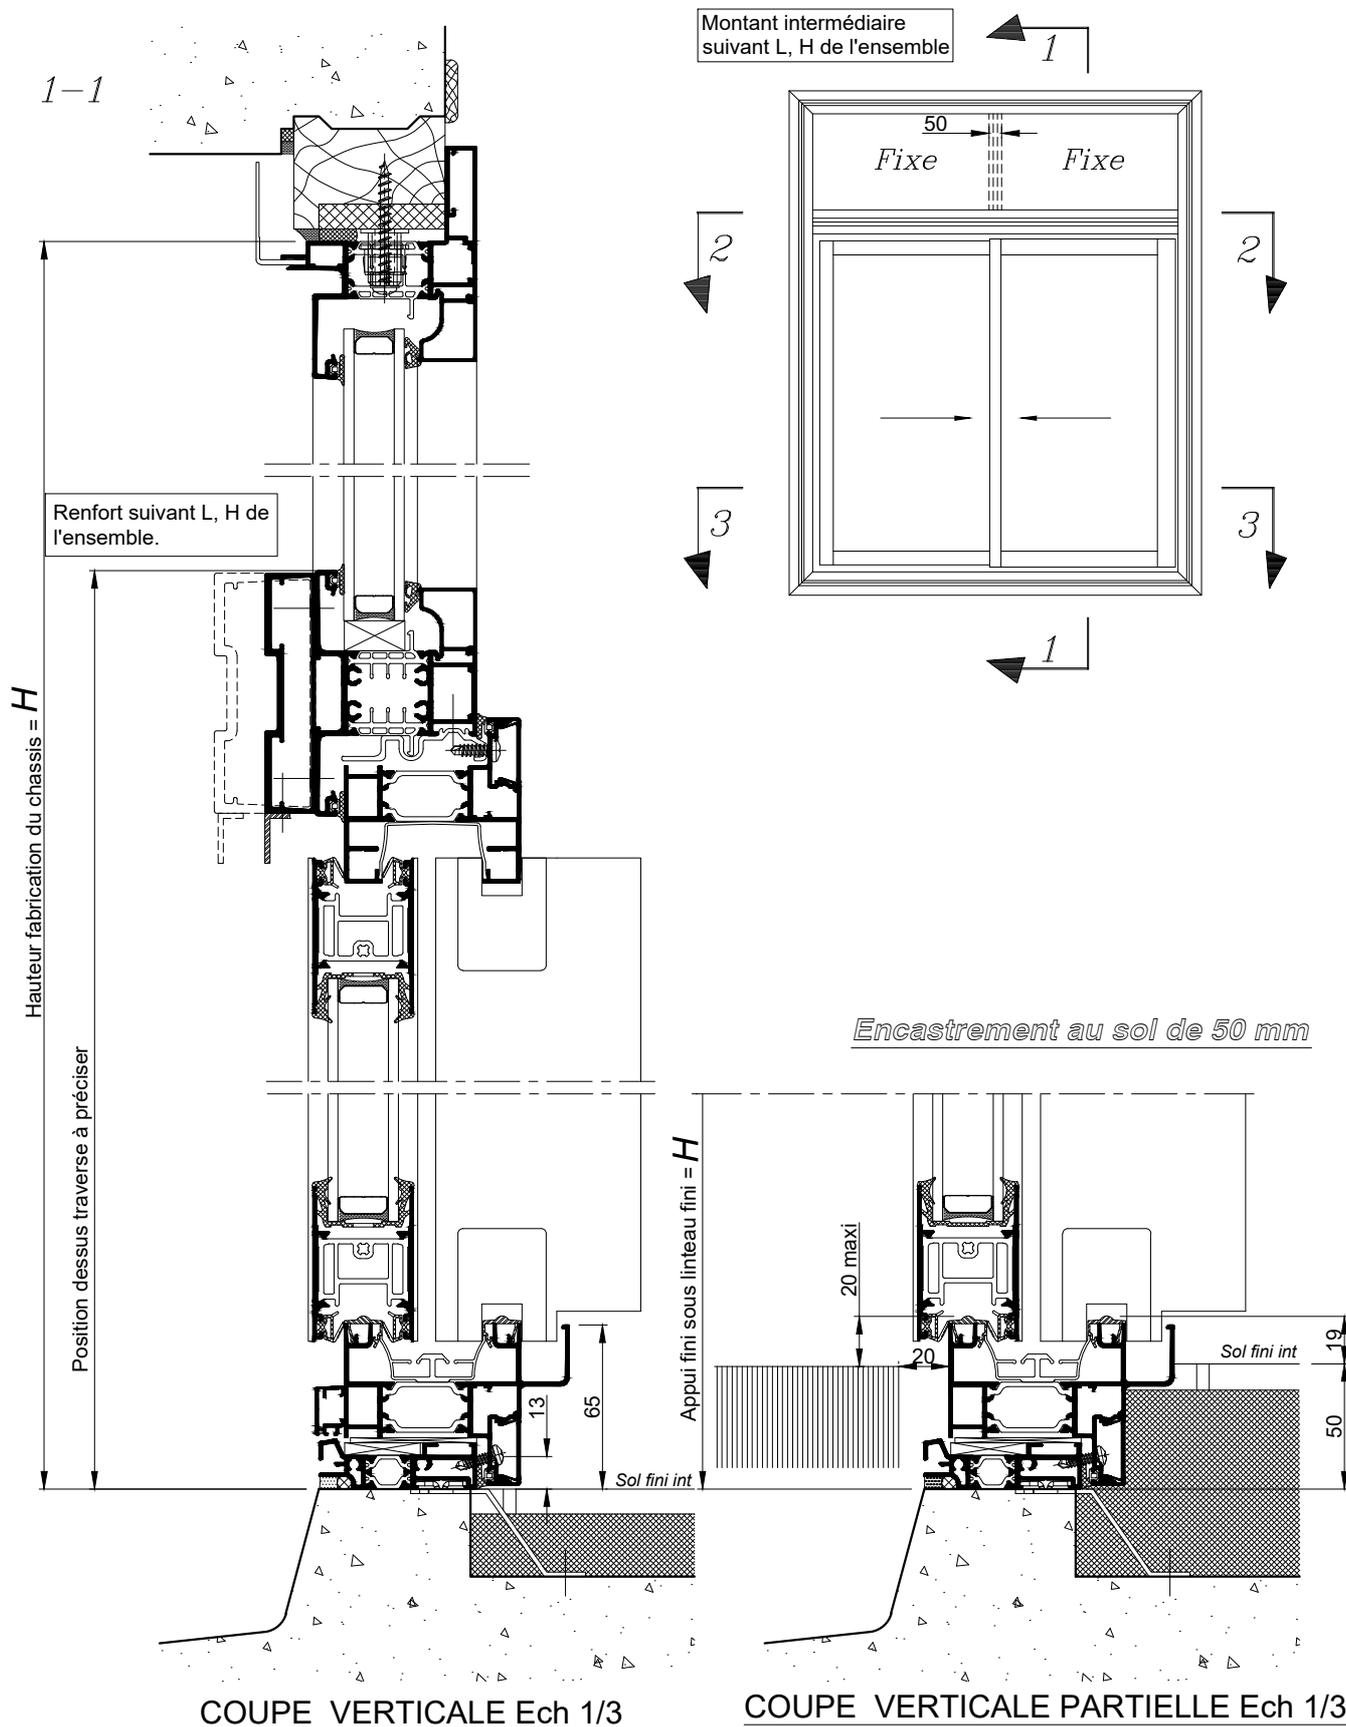


La mise en oeuvre doit être effectuée en respect des règles, normes et DTU en vigueur. Sous charges d'exploitation, la déformation verticale de la structure devra être limitée à 3mm.

COULISSANT AVEC IMPOSTE FIXE
OU OUVRANTE AU SOL FINI

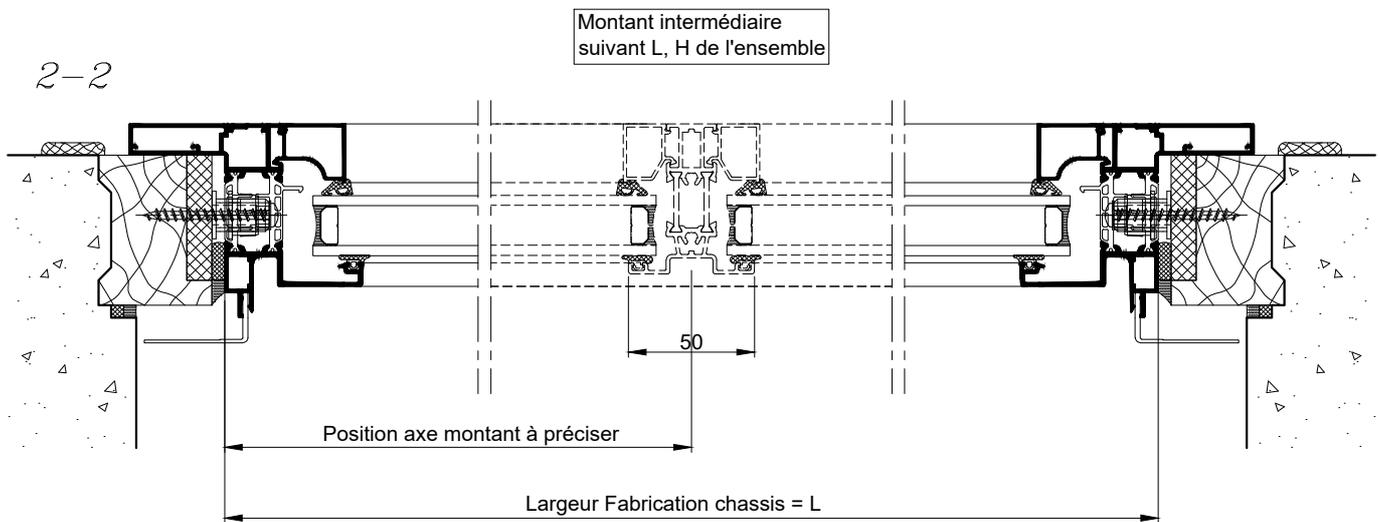

COUPE HORIZONTALE Ech 1/3

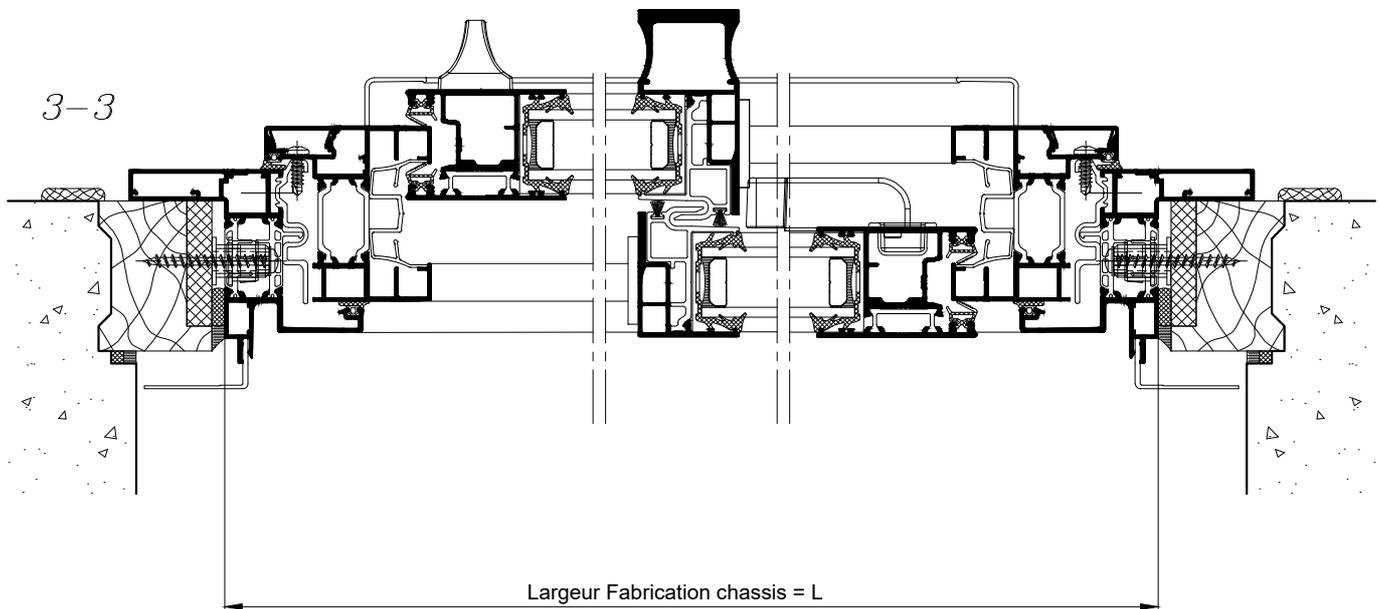

COUPE HORIZONTALE Ech 1/3

Reservation maçonnerie et
Adaptation VR : Voir KL-FP RENO