
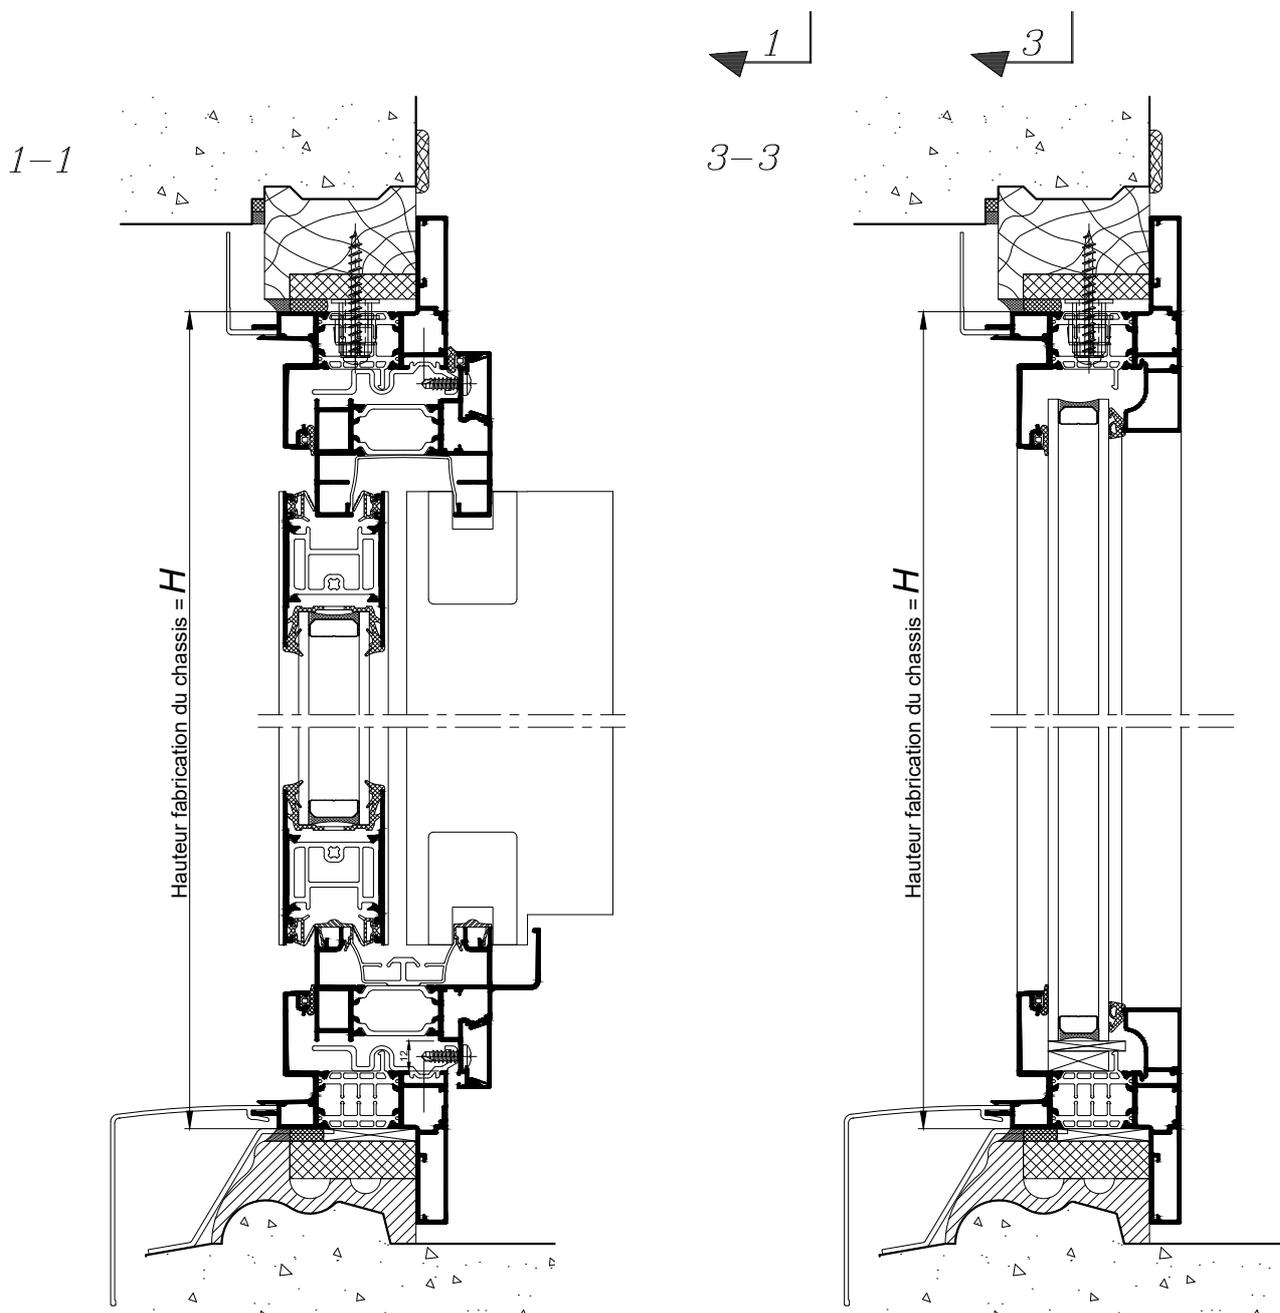




Elevation extérieure

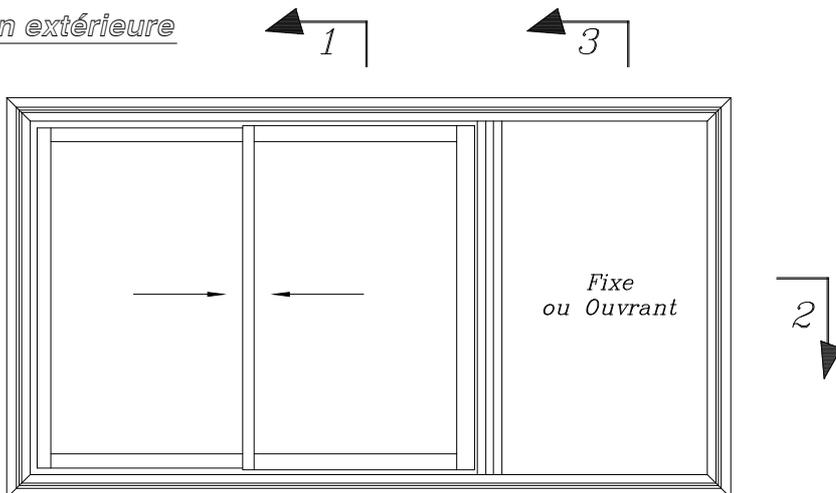

COUPE VERTICALE 1-1 Ech 1/3

COUPE VERTICALE 3-3 Ech 1/3

La mise en oeuvre doit être effectuée en respect des règles, normes et DTU en vigueur.
Sous charges d'exploitation, la déformation verticale de la structure devra être limitée à 3mm.

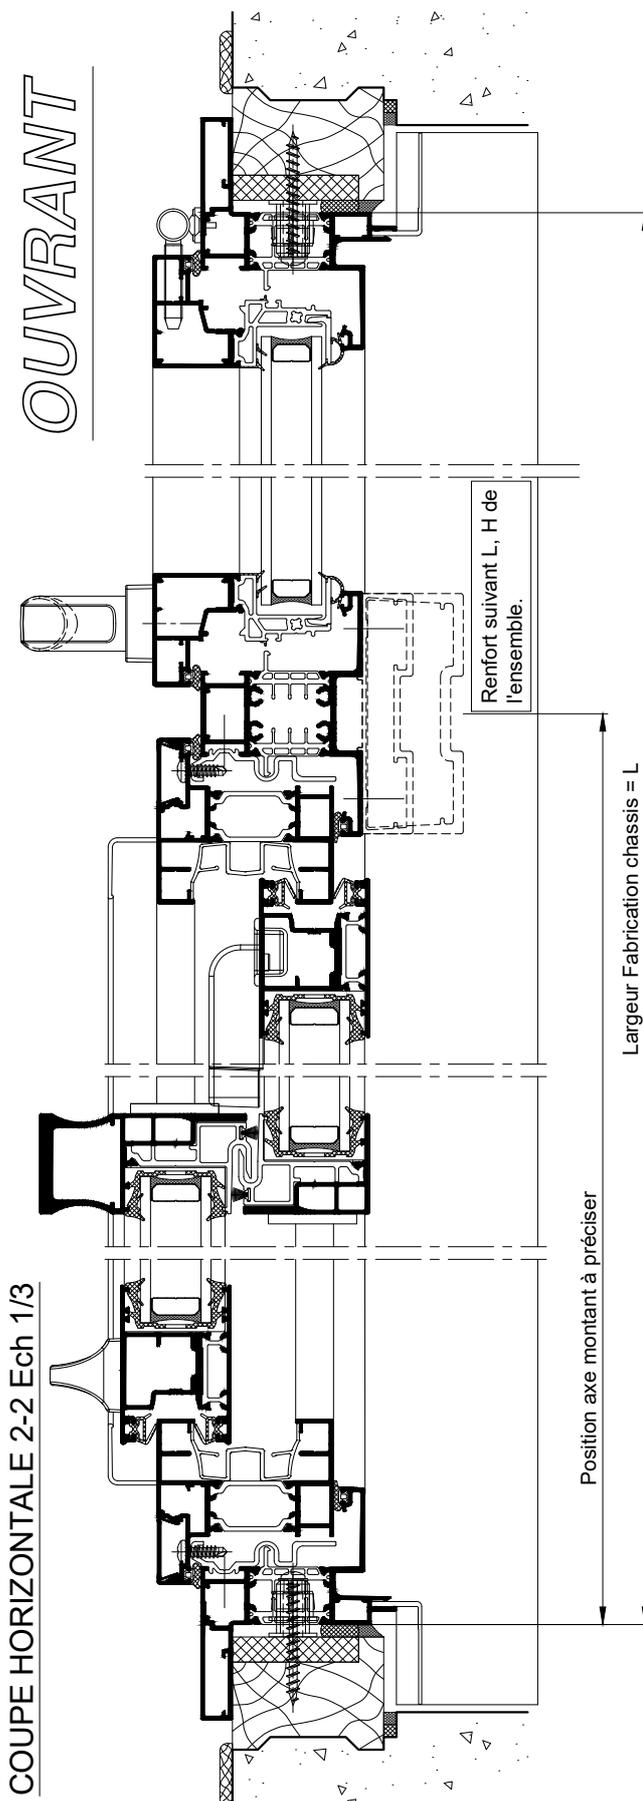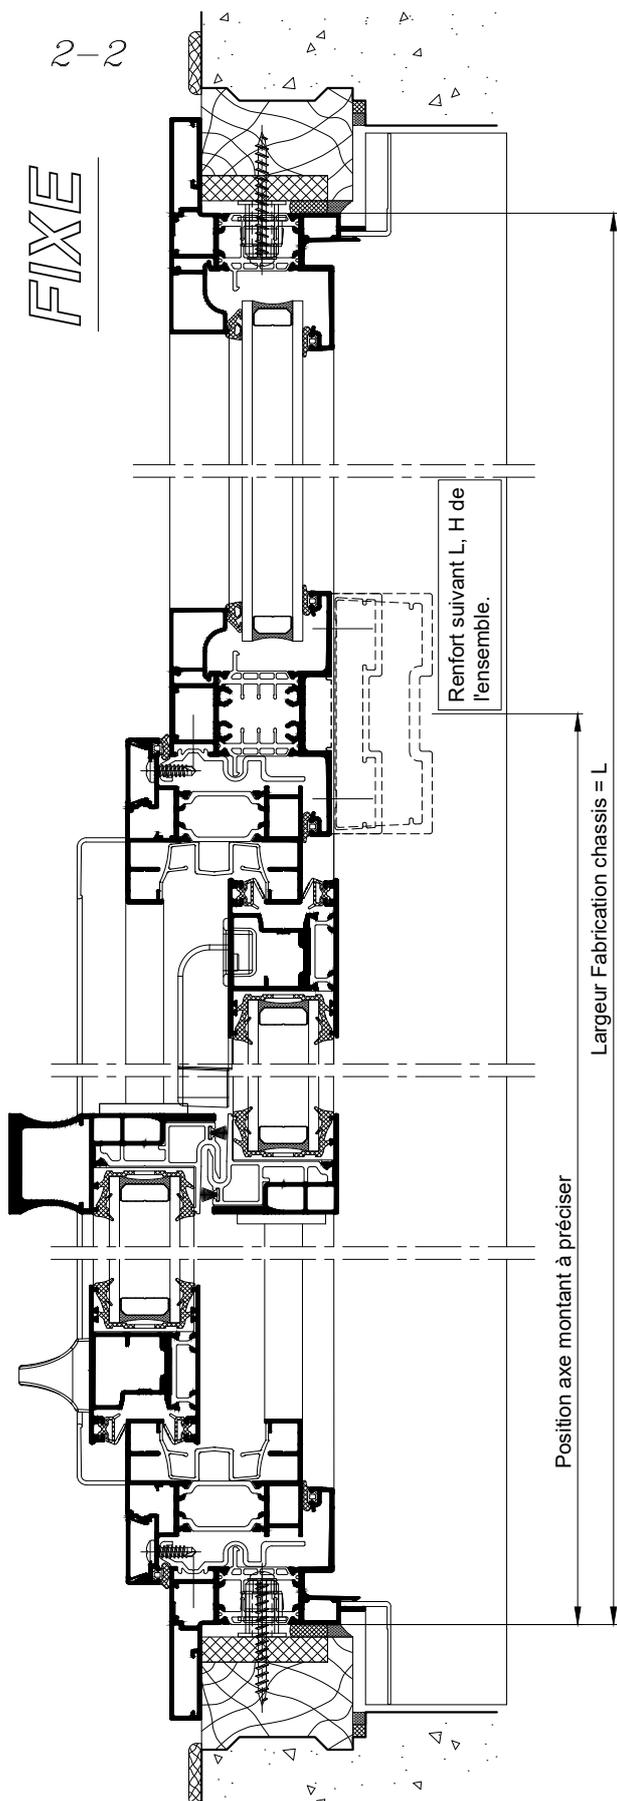

COUPE HORIZONTALE 2-2 Ech 1/3

Reservation maçonnerie et
Adaptation VR : Voir KL-FP RENO