


SUR ALLÈGE MAÇONNÉE

OSSATURE BOIS
POSE EN APPLIQUE
ET CLIPS INTERIEURS

AU SOL FINI

Appui standard

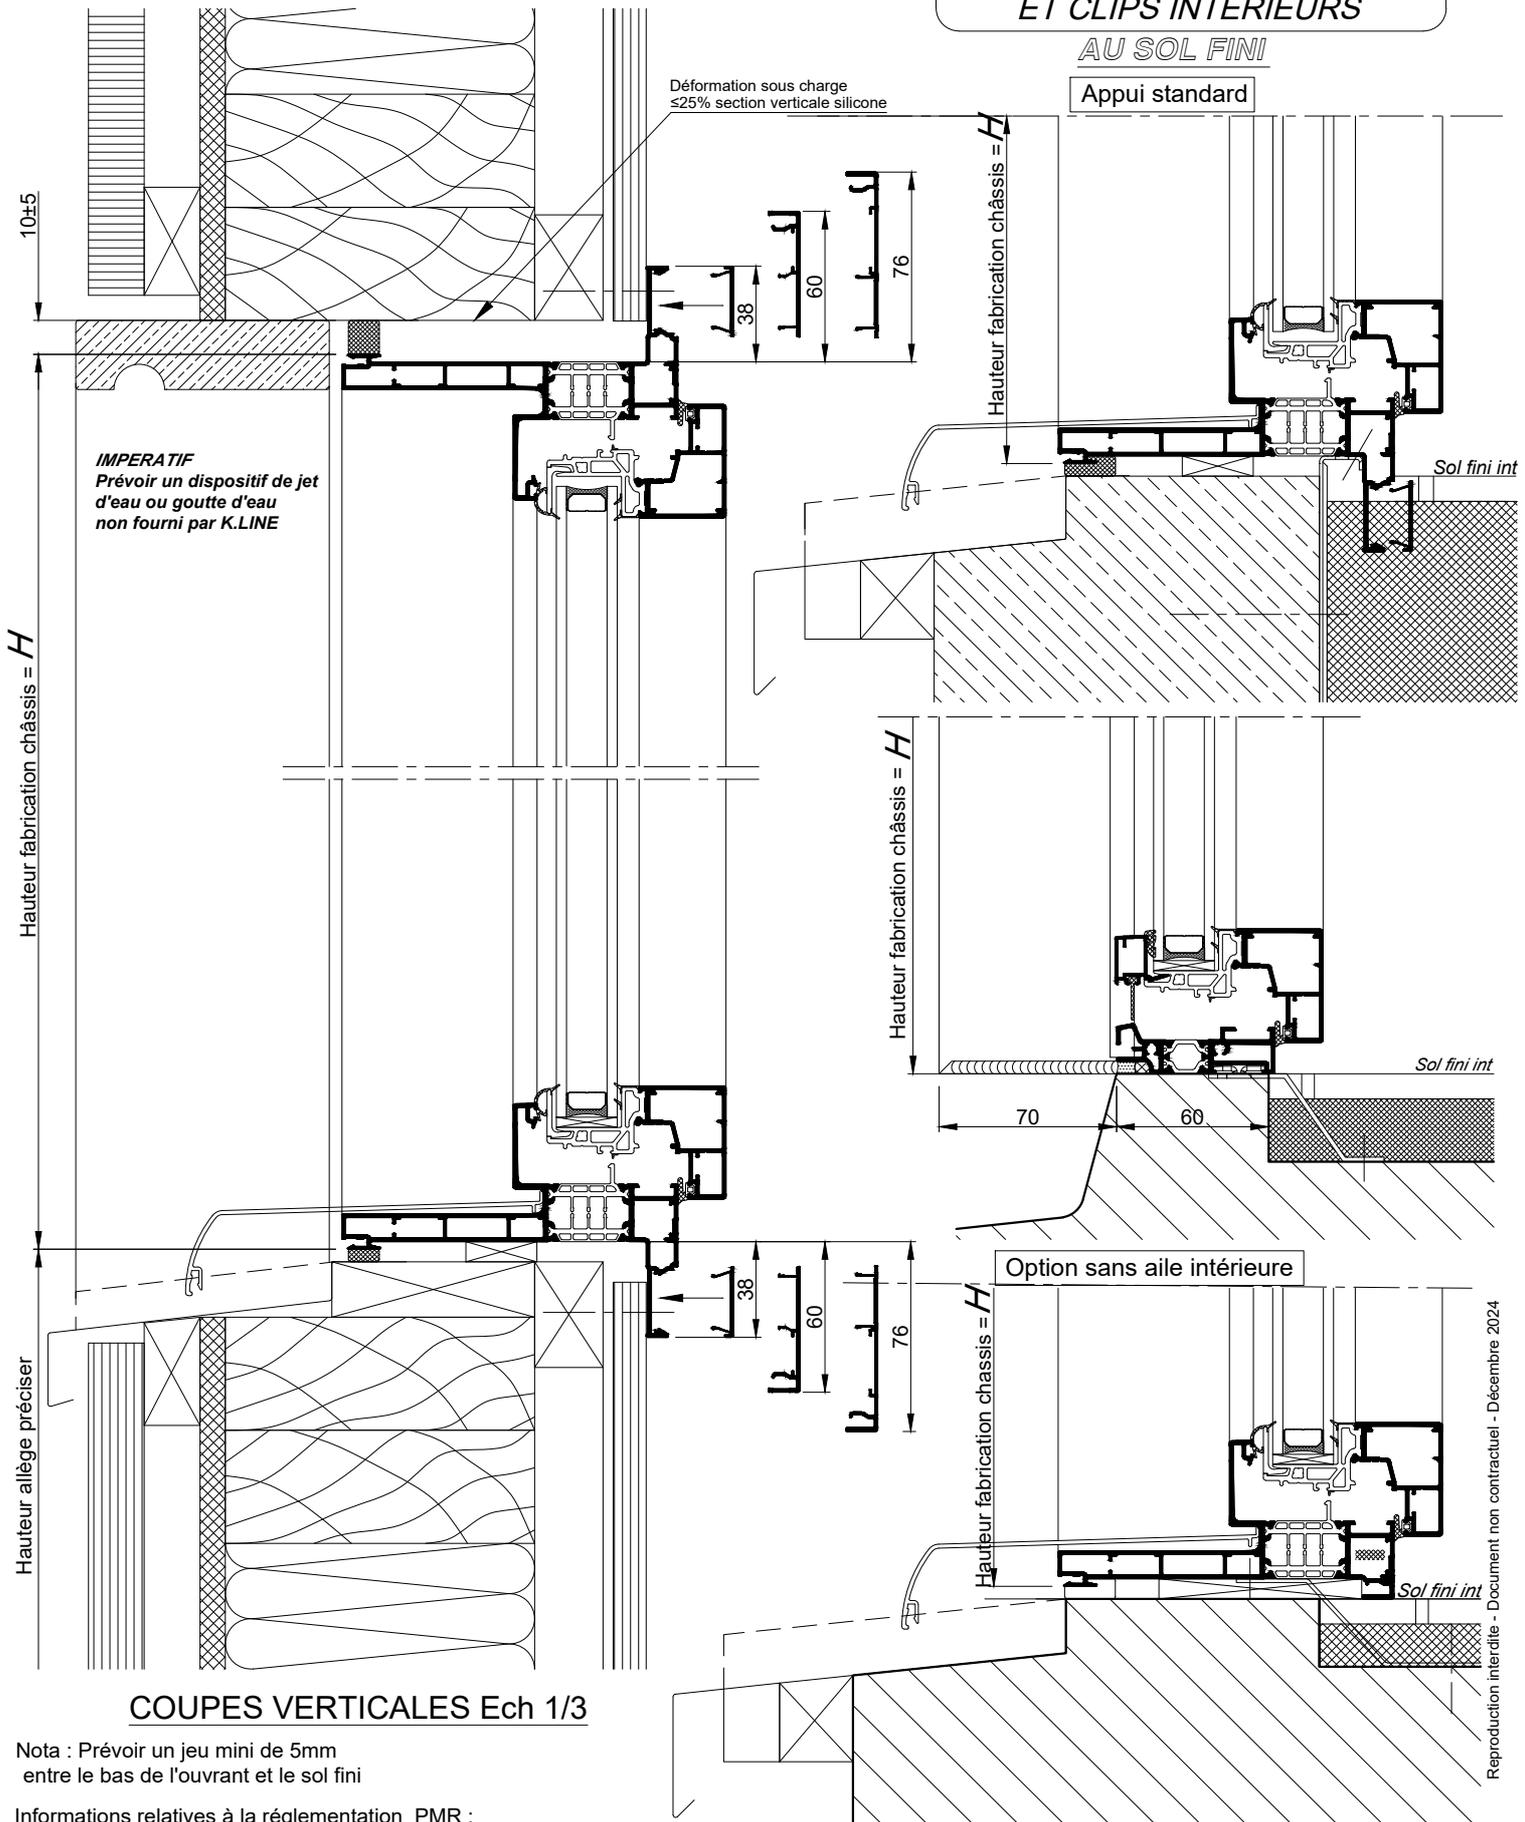

COUPES VERTICALES Ech 1/3


Nota : Prévoir un jeu mini de 5mm
entre le bas de l'ouvrant et le sol fini

Informations relatives à la réglementation PMR :
Voir 111.105

NOTA: Le dessin de l'ossature bois est donné à titre indicatif.

La mise en oeuvre doit être effectuée en respect
des règles, normes et DTU en vigueur.

OSSATURE BOIS
POSE EN APPLIQUE
ET CLIPS INTERIEURS

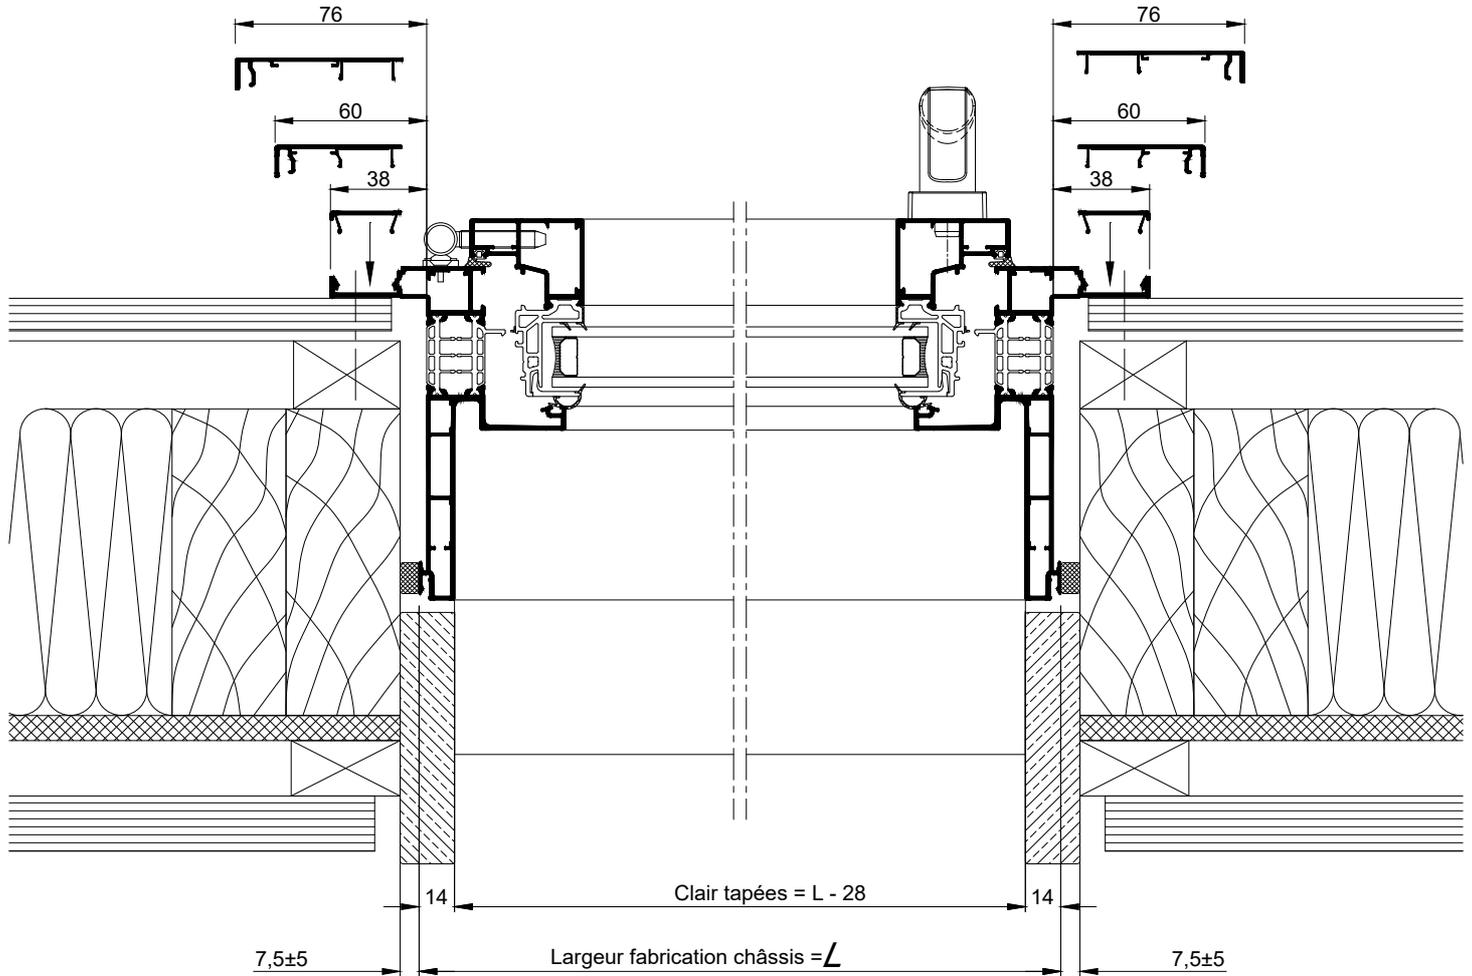

COUPE HORIZONTALE Ech 1/3

NOTA: Le dessin de l'ossature bois est donné à titre indicatif.

La mise en oeuvre doit être effectuée en respect des règles, normes et DTU en vigueur.