



ISOLATION PAR L'EXTERIEUR
POSE EN APPLIQUE PAR VERINS

SUR ALLÈGE MAÇONNÉE

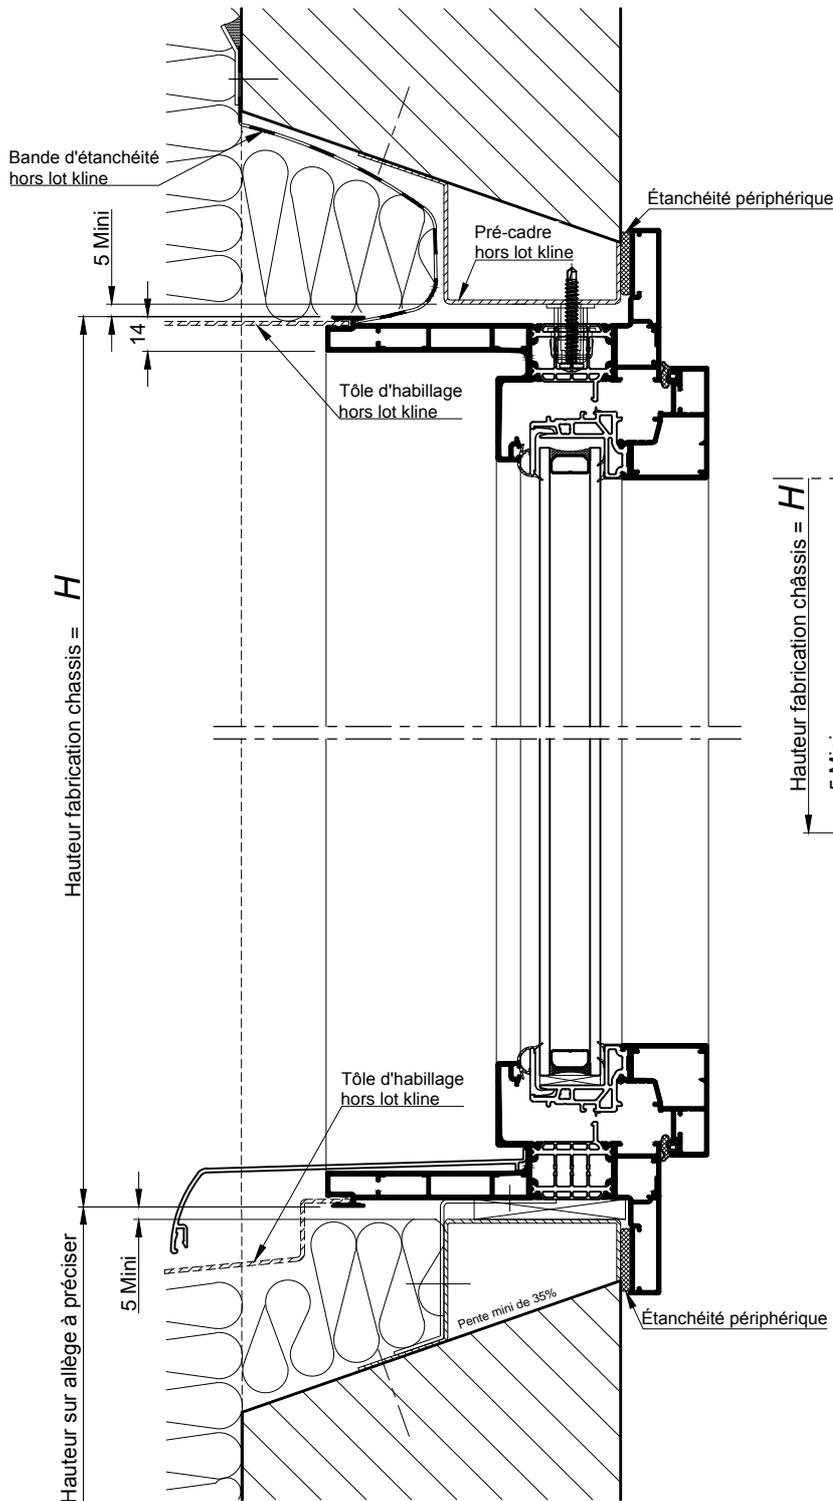


AU SOL FINI

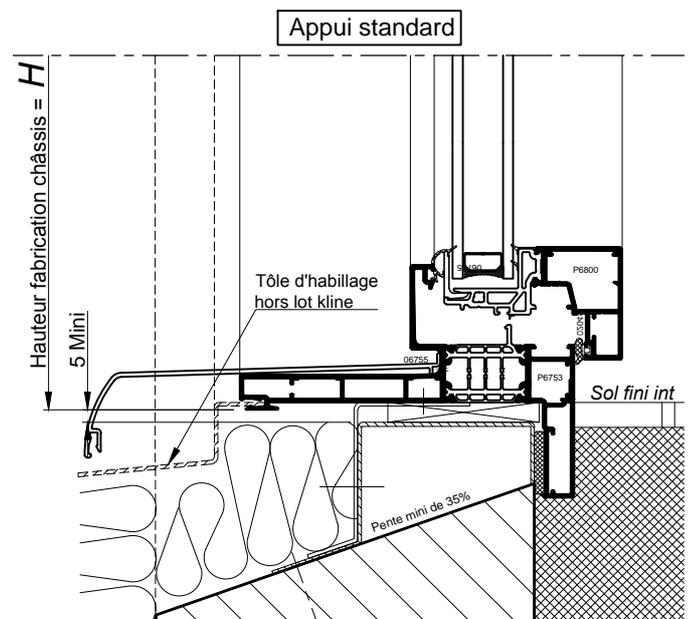

COUPES VERTICALES Ech 1/3

Nota : Prévoir un jeu mini de 5mm
entre le bas de l'ouvrant et le sol fini

ISOLATION PAR L'EXTERIEUR
POSE EN APPLIQUE PAR VERINS

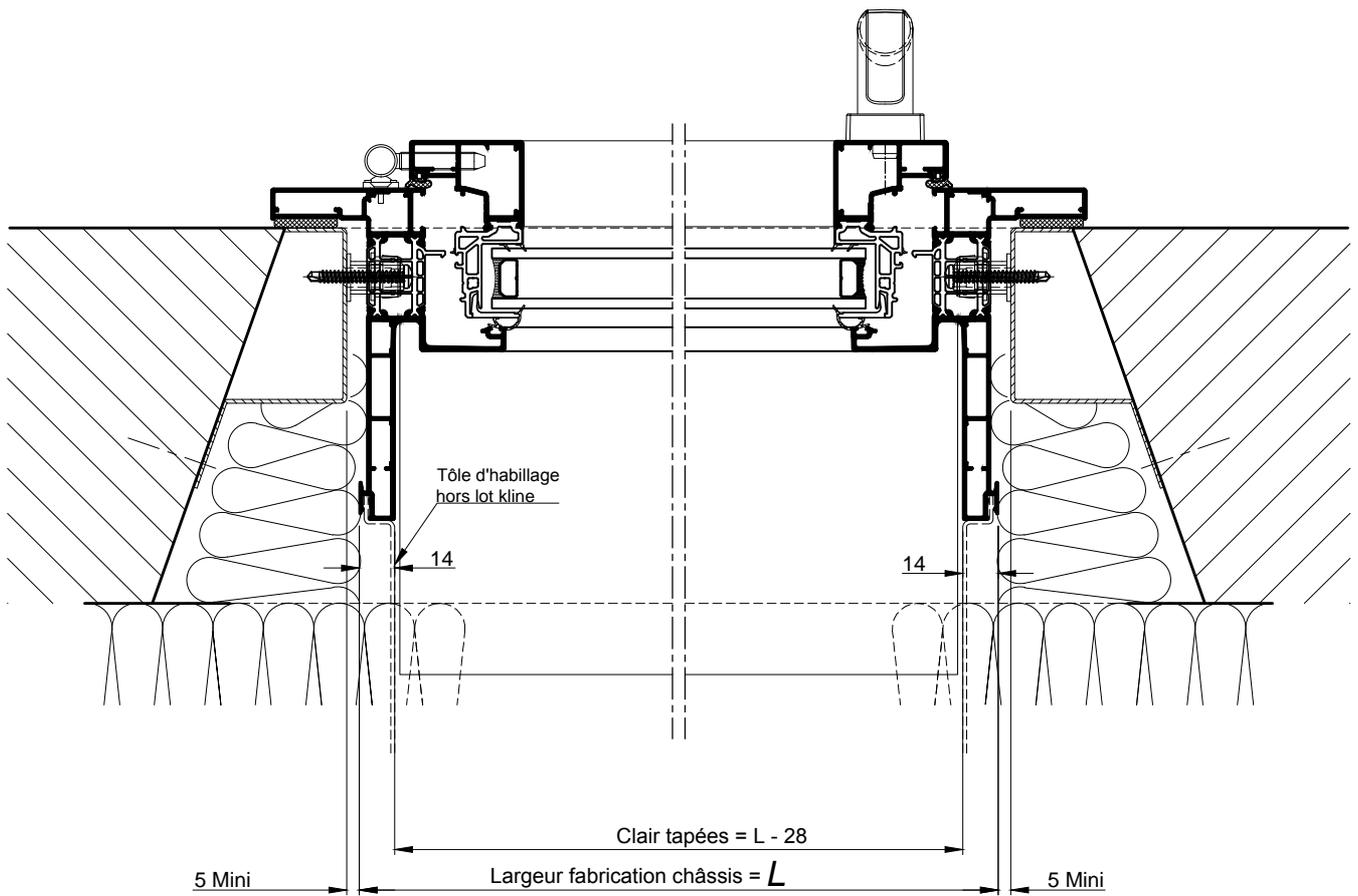

COUPE HORIZONTALE Ech 1/3