



SUR ALLÈGE MAÇONNÉE

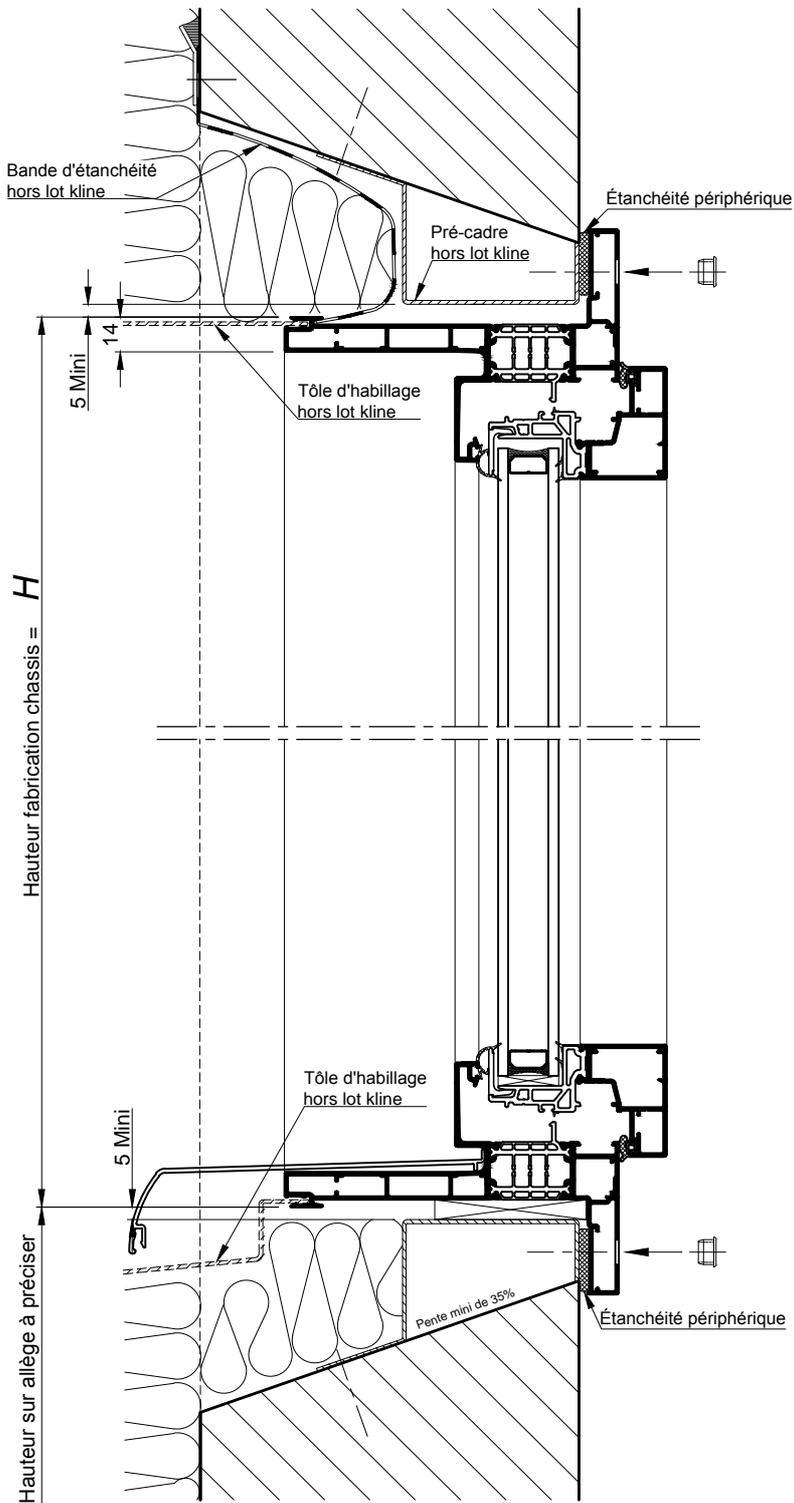


**COUPES VERTICALES Ech 1/3**

AU SOL FINI

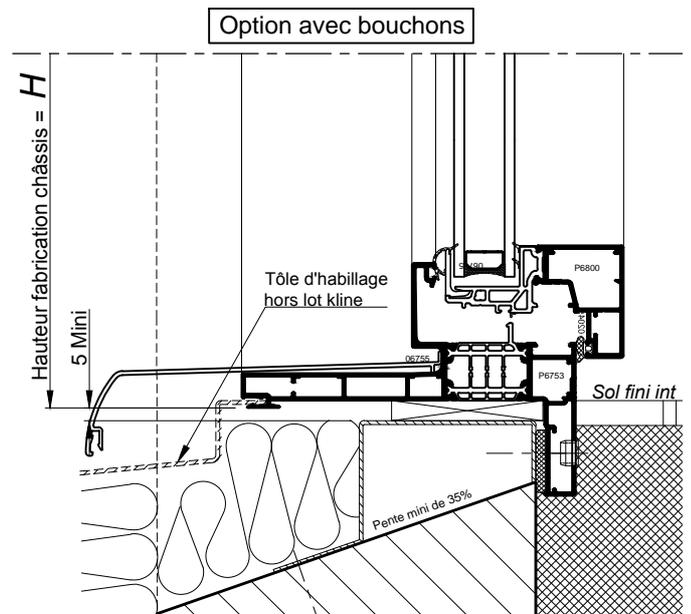

Nota : Prévoir un jeu mini de 5mm  
entre le bas de l'ouvrant et le sol fini

ISOLATION PAR L'EXTERIEUR  
POSE EN APPLIQUE ET BOUCHONS

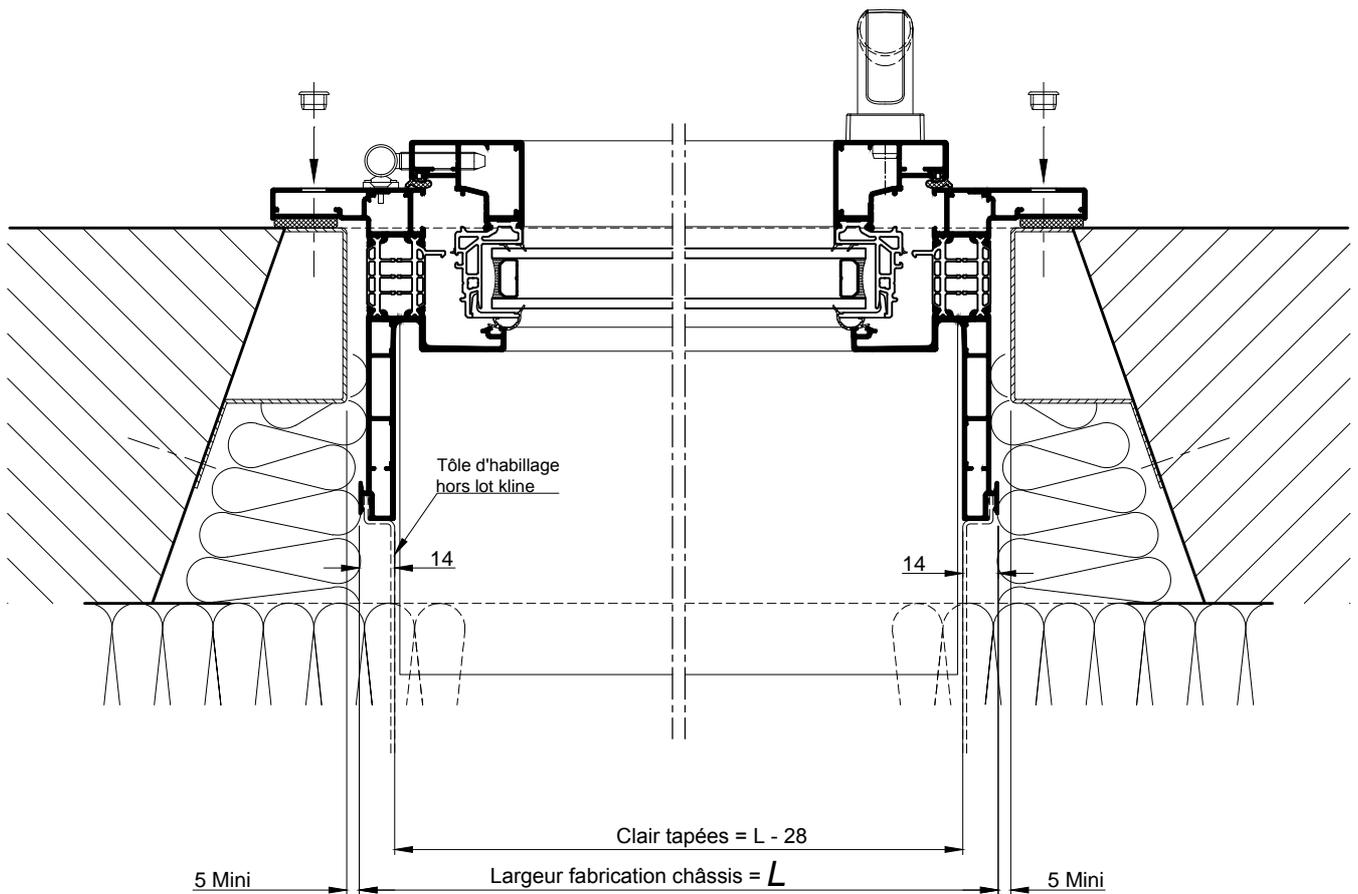

COUPE HORIZONTALE Ech 1/3