



ISOLATION PAR L'EXTERIEUR  
POSE ENTRE TABLEAUX ET FIXATIONS PAR VERINS

SUR ALLÈGE MAÇONNÉE

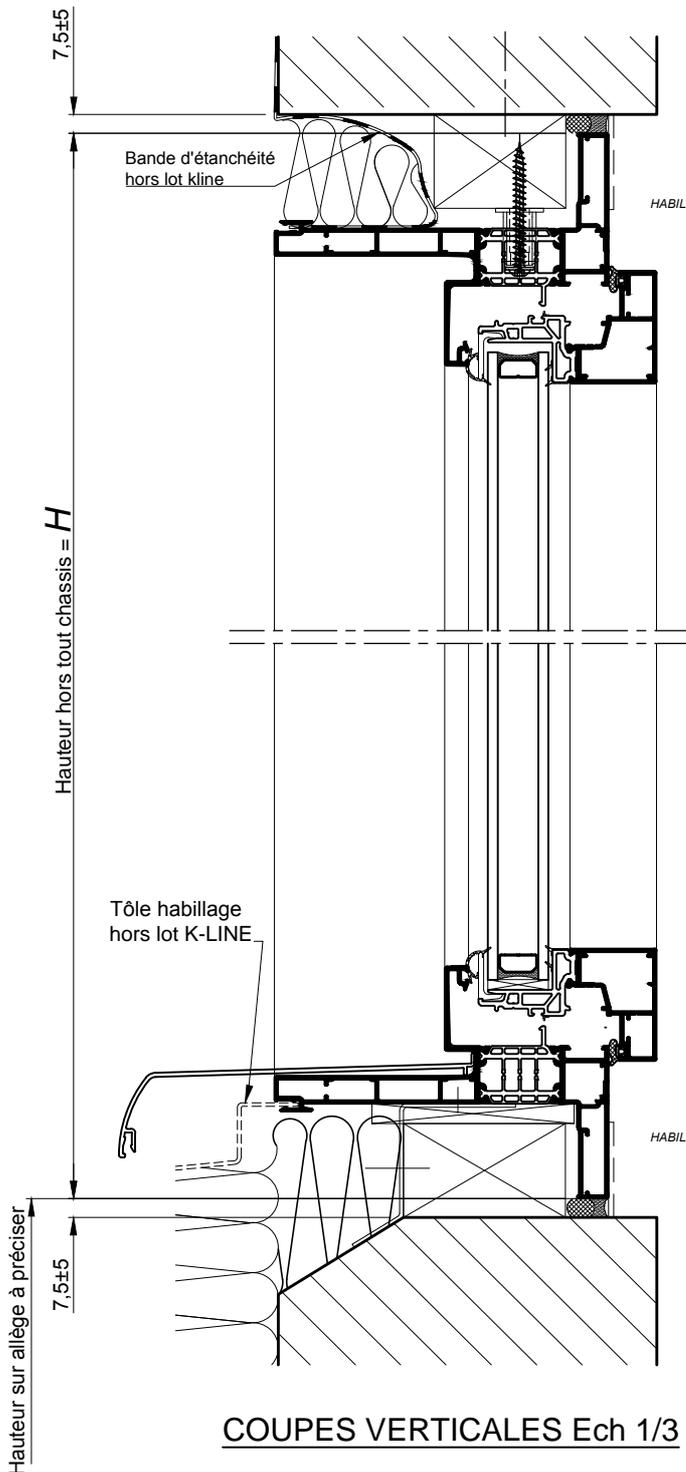


AU SOL FINI

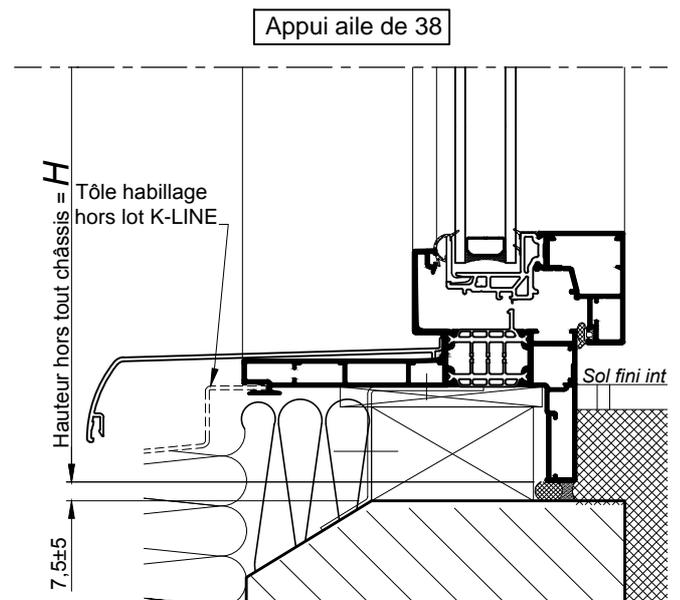

Nota : Prévoir un jeu mini de 5mm  
entre le bas de l'ouvrant et le sol fini

ISOLATION PAR L'EXTERIEUR  
POSE ENTRE TABLEAUX ET FIXATIONS PAR VERINS

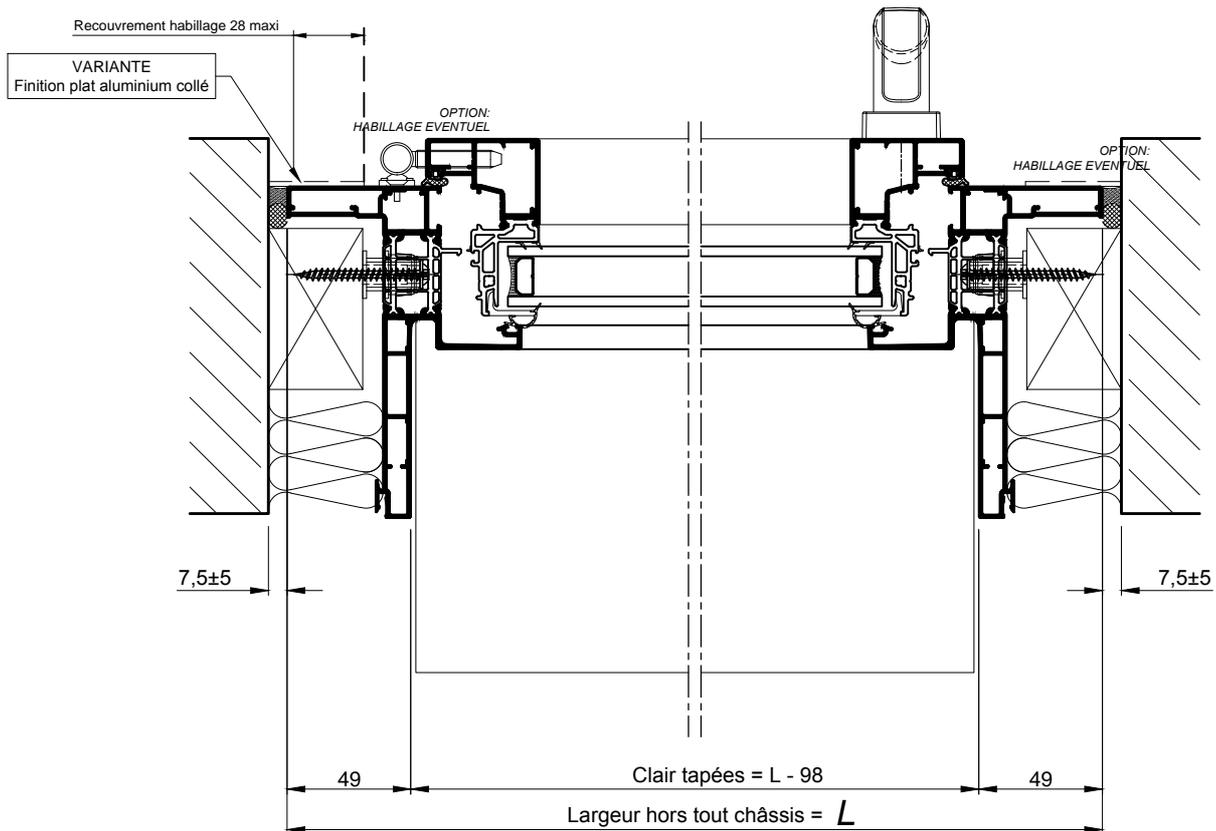

COUPE HORIZONTALE Ech 1/3