


**DEDUCTION BASSE SUR HAUTEUR TABLIER ET
COULISSE EN PREVISION D'UNE TERRASSE AFFLEURANTE**

SUR ALLÈGE MAÇONNÉE

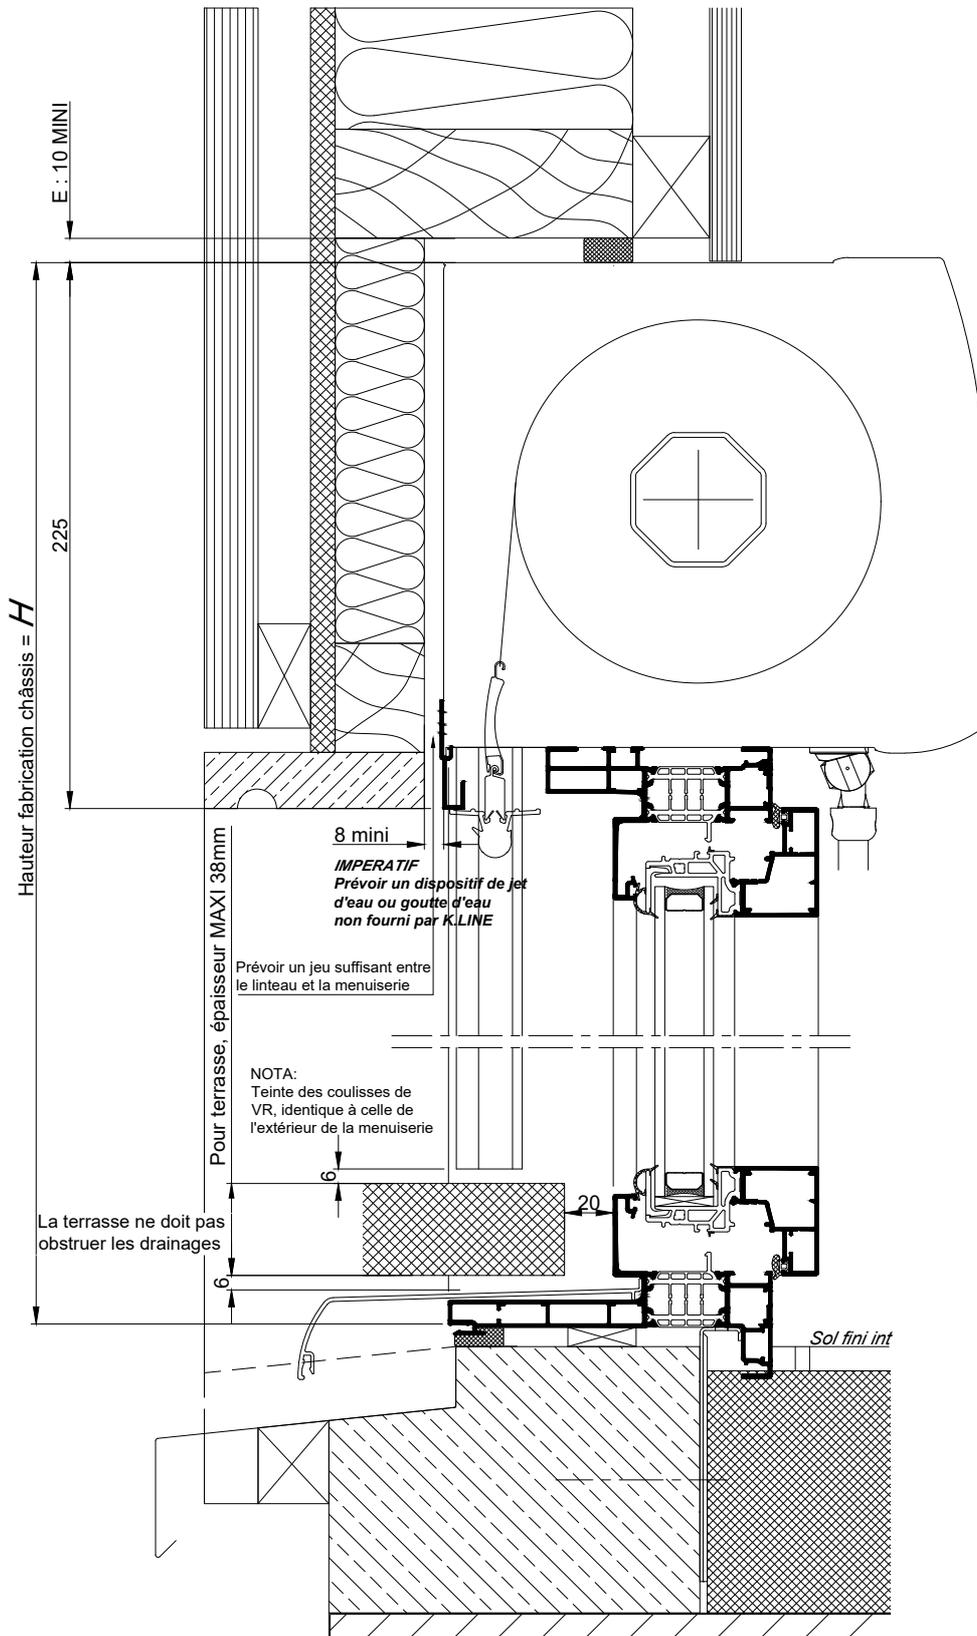

Option disponible avec les occultations suivantes:

- Bloc-baie BUBENDORFF NTH/RTH
- Bloc-baie THERMOBLOC (standard et solaire)
- Bloc-baie BUBENDORFF 1/2 LINTEAU (standard ou VLO)

COUPE VERTICALE Ech 1/3

NOTA: Le dessin de l'ossature bois est donné à titre indicatif.

La mise en oeuvre doit être effectuée en respect des règles, normes et DTU en vigueur.