



MONOMUR DE 375
CHASSIS AVEC VOLET SOUS
COFFRE LINTEAU / TUNNEL DE 300

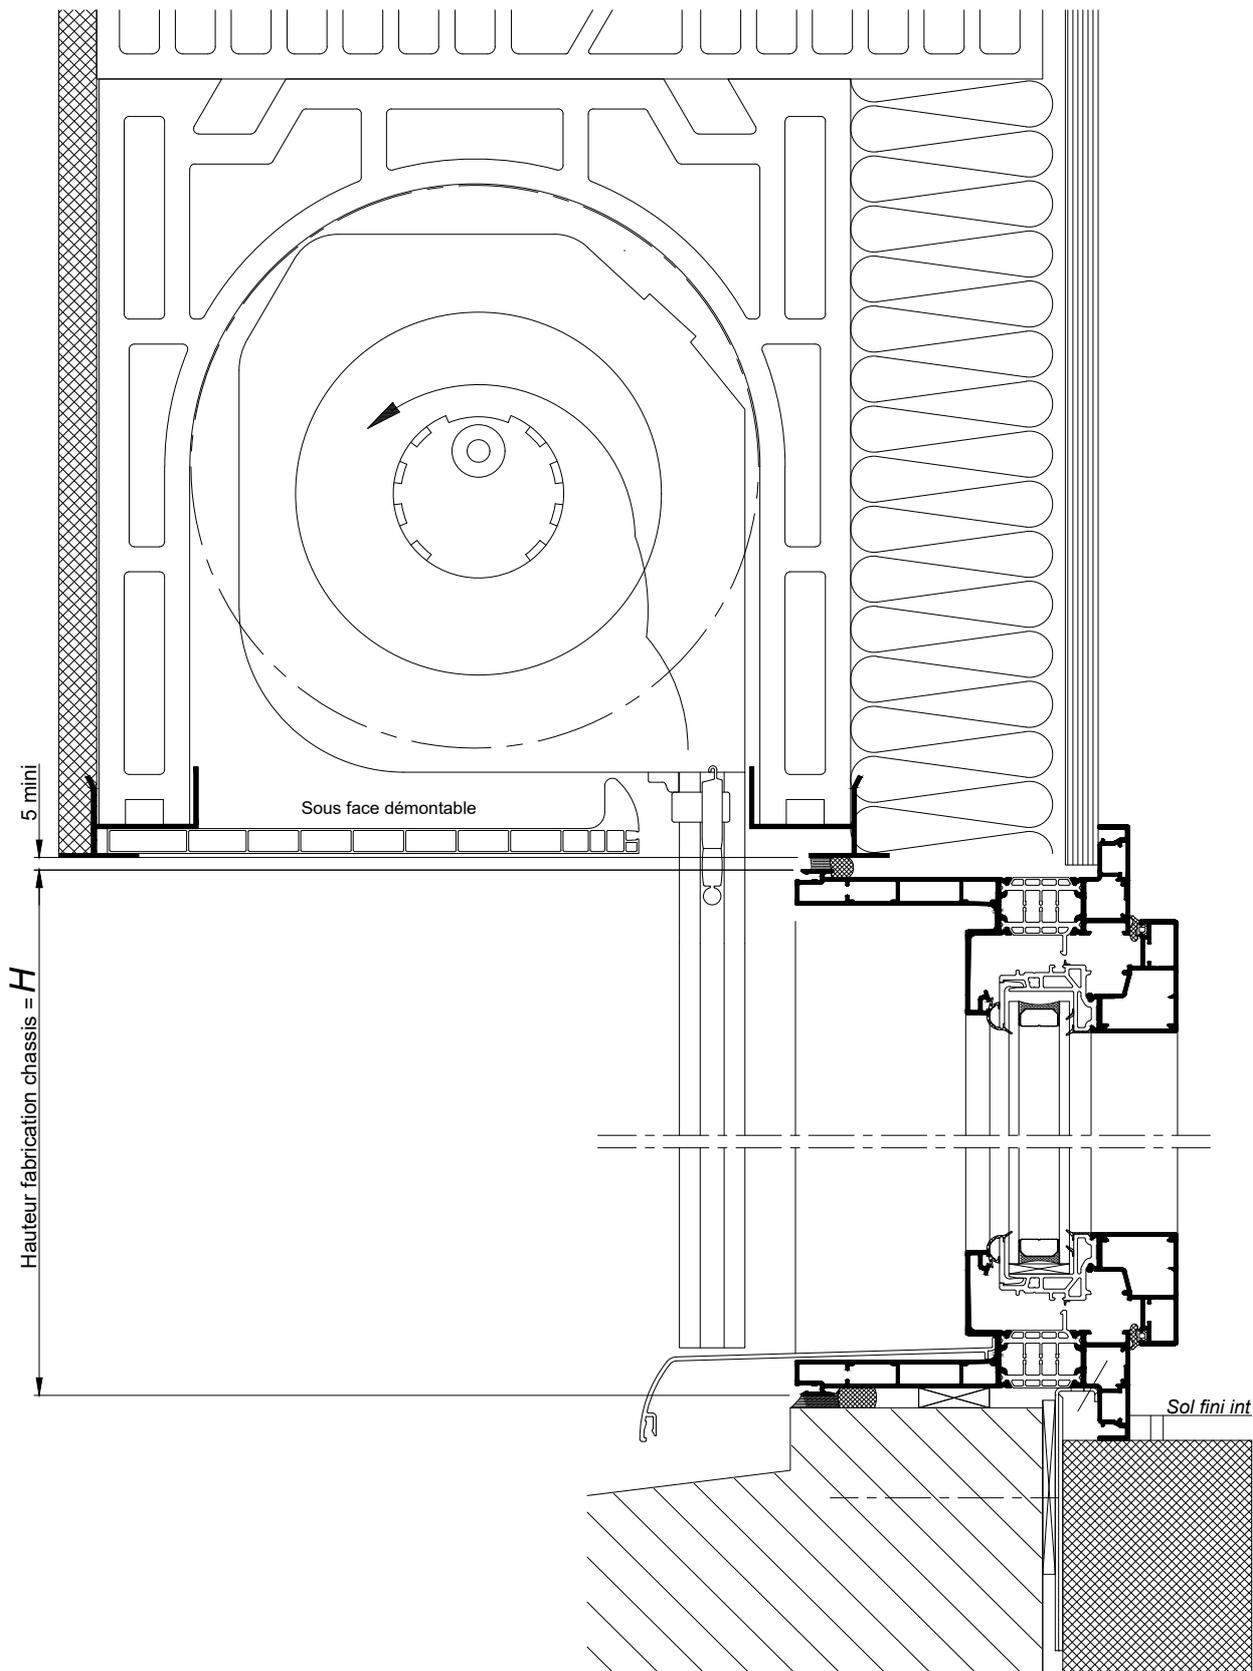

COUPE VERTICALE Ech 1/3

MONOMUR DE 375
CHASSIS AVEC VOLET SOUS
COFFRE LINTEAU / TUNNEL DE 300

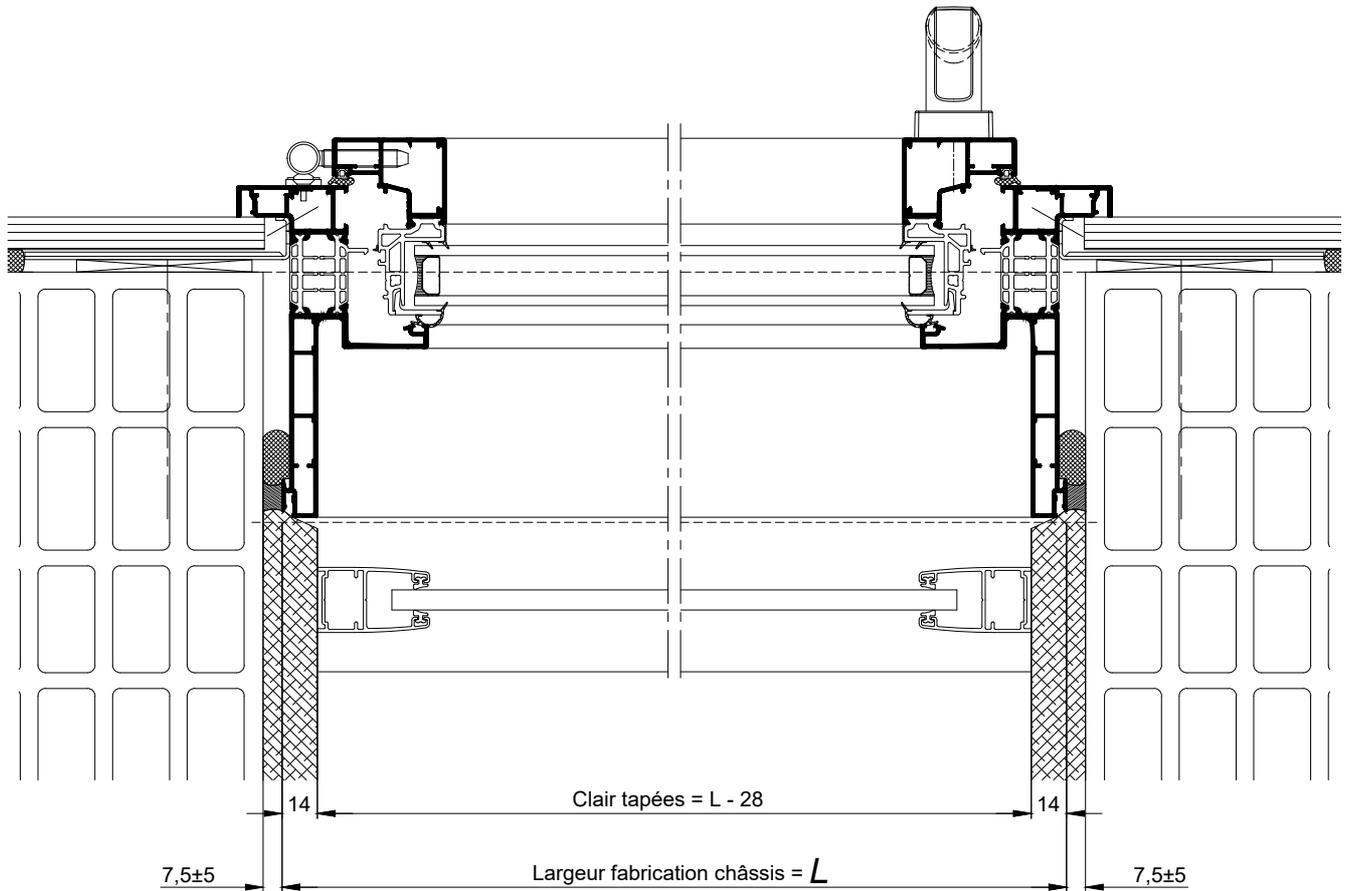

COUPE HORIZONTALE Ech 1/3