



ISOLATION PAR L'EXTERIEUR
BLOC BAIE "CLASSIC BC20"
POSE ENTRE TABLEAUX

SUR ALLÈGE MAÇONNÉE

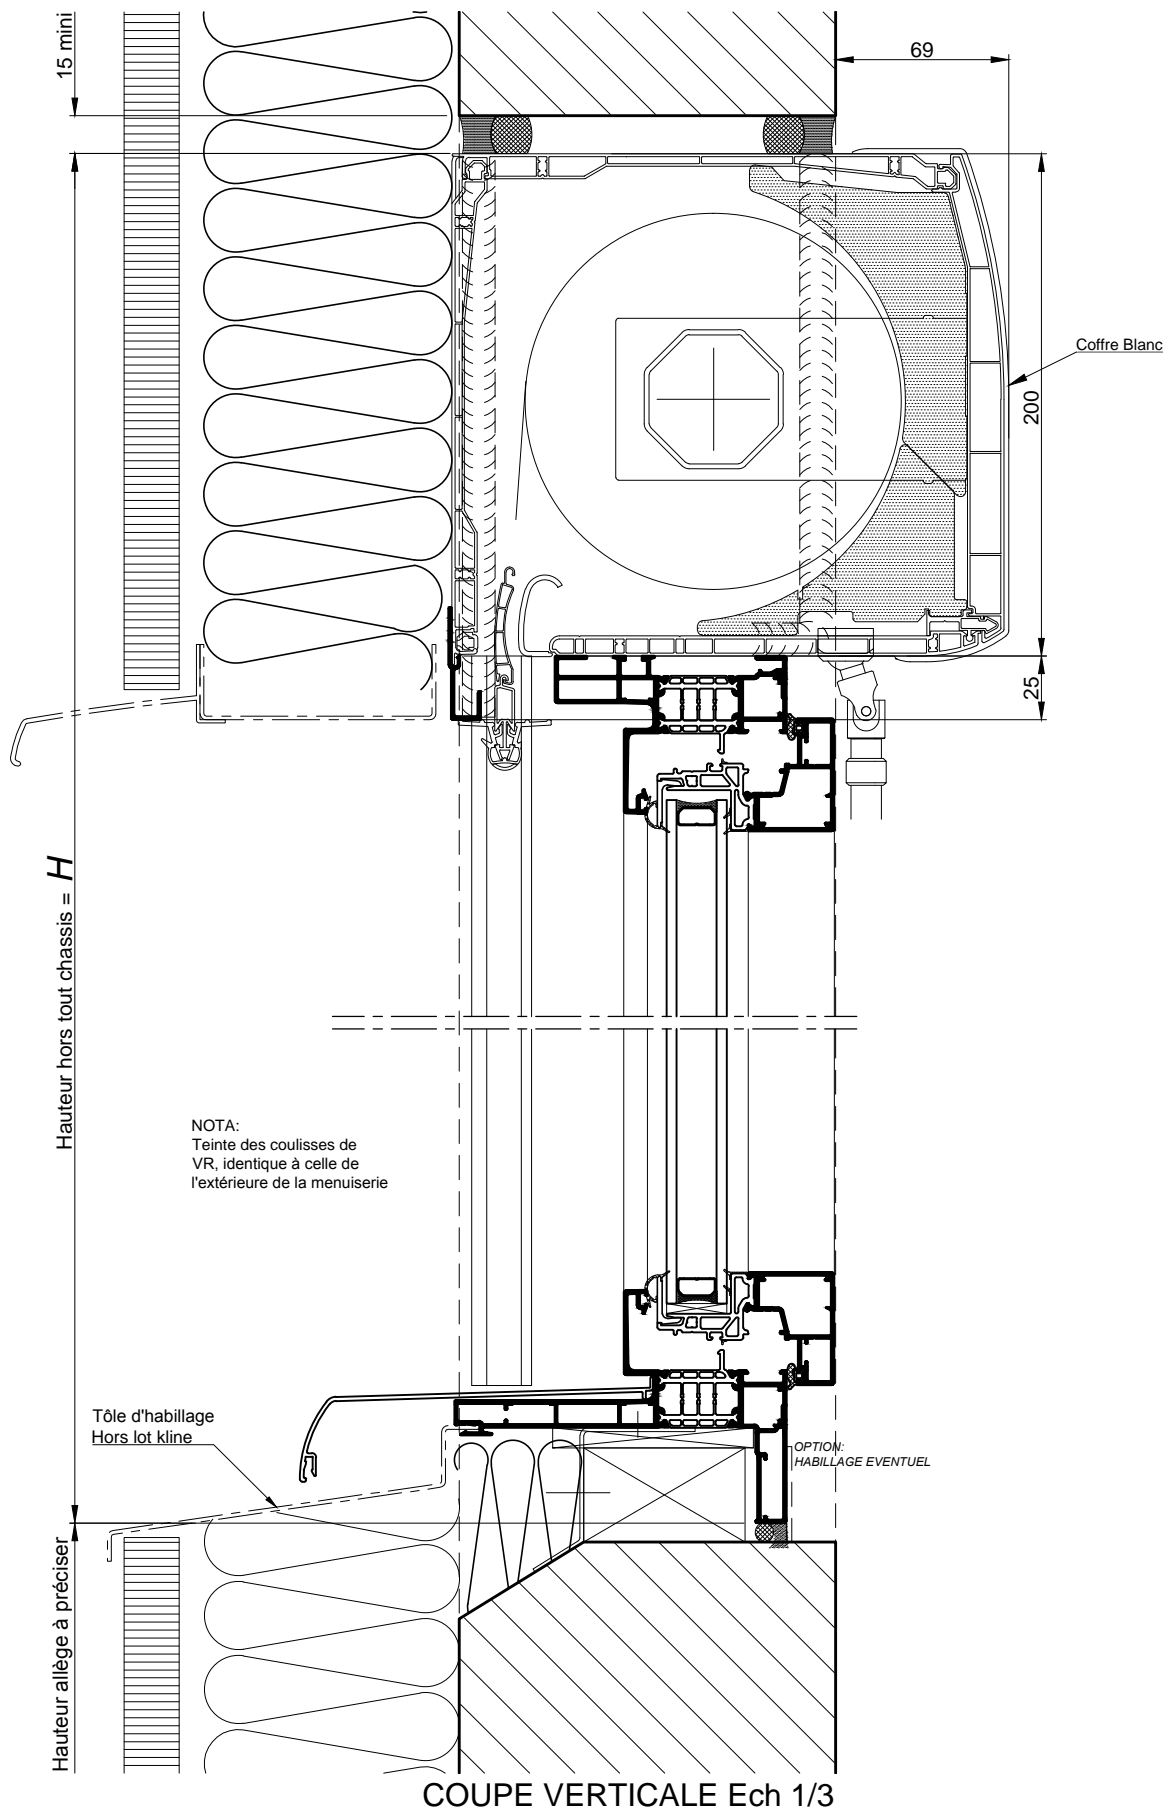


ISOLATION PAR L'EXTERIEUR
BLOC BAIE "CLASSIC BC20"
POSE ENTRE TABLEAUX

CAS COMMANDE ELECTRIQUE

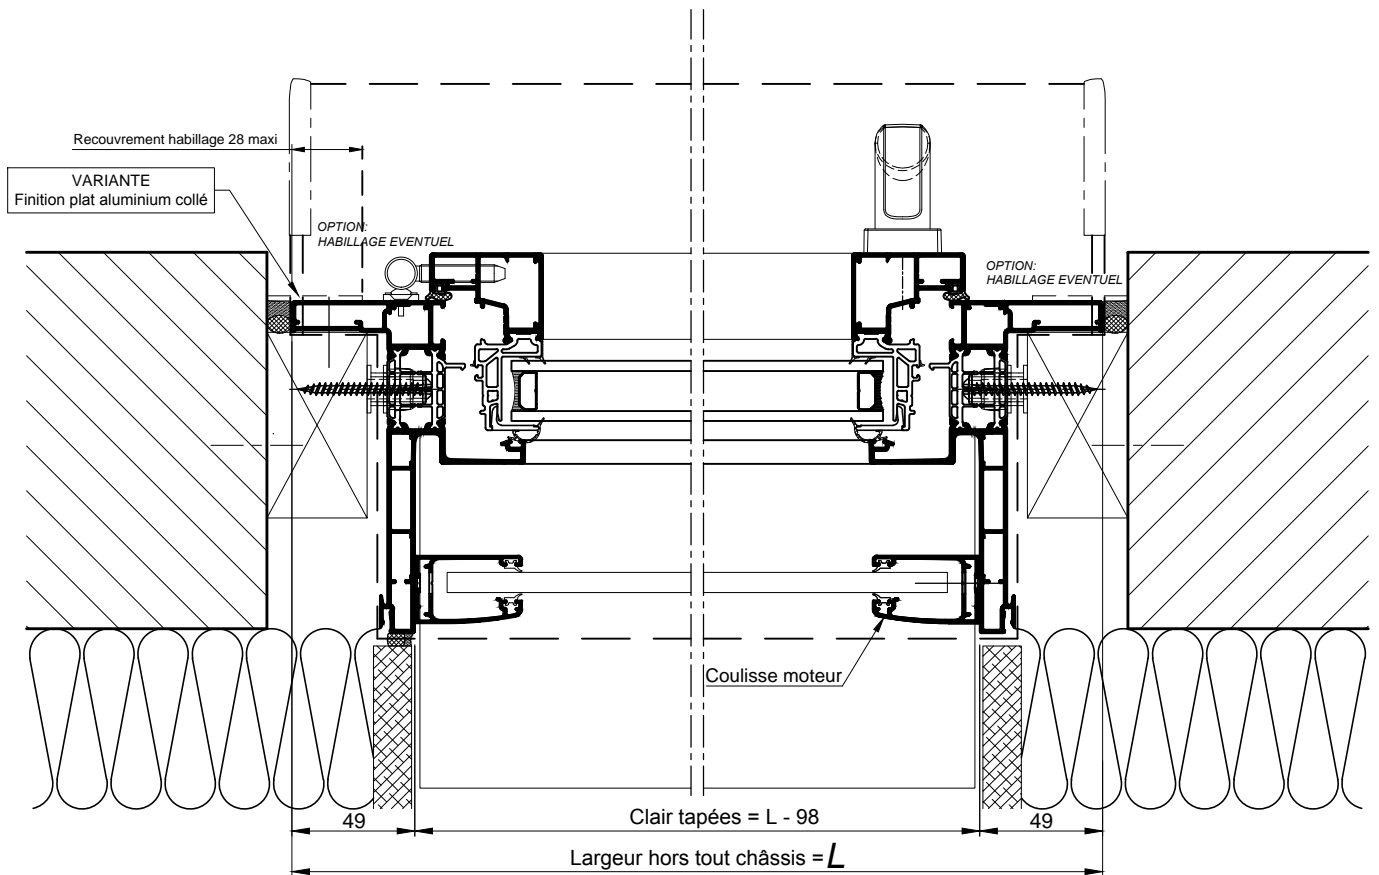

CAS COMMANDE MANUELLE OU DE SECOURS

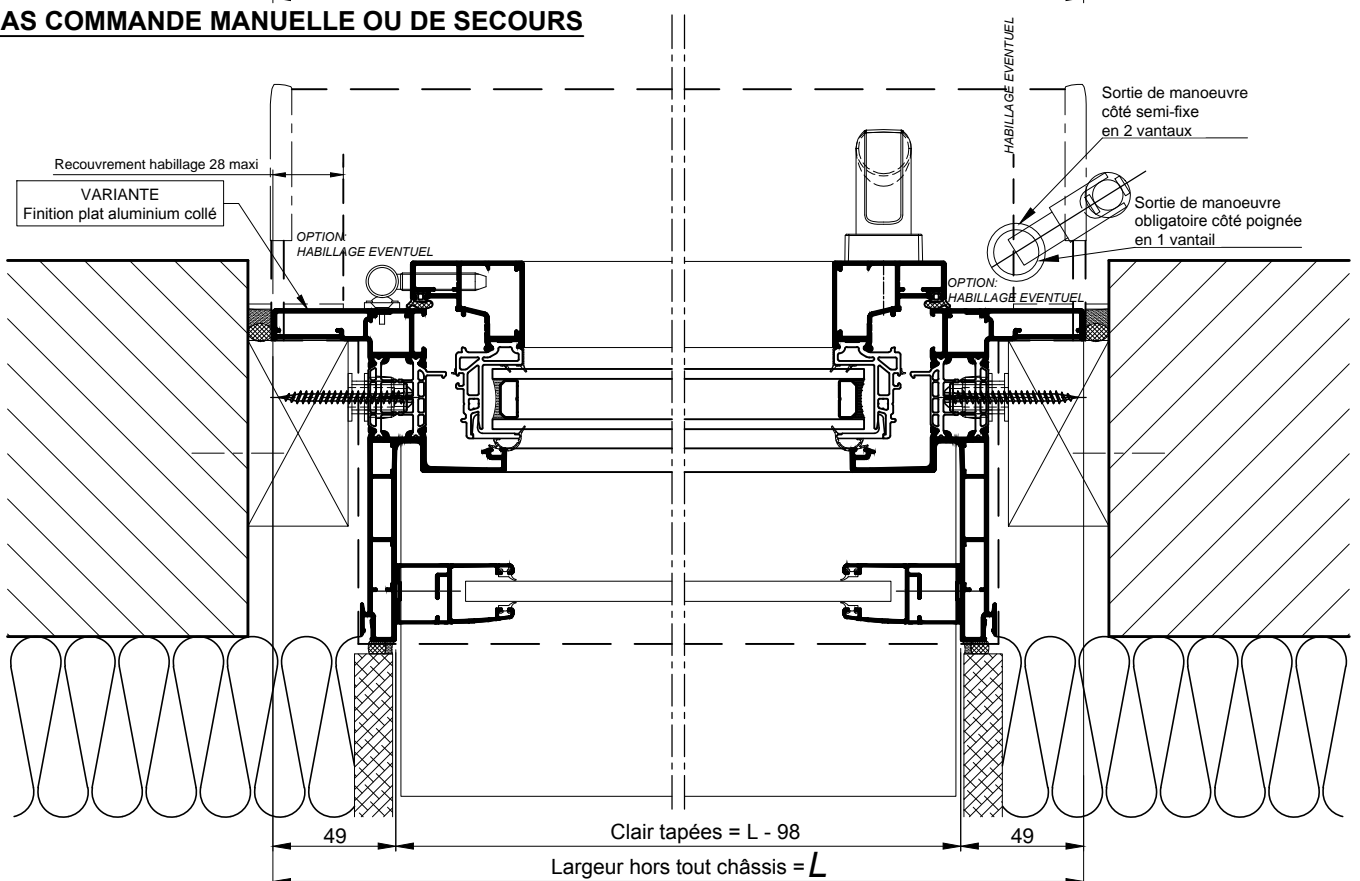

COUPE HORIZONTALE Ech 1/3

La mise en oeuvre doit être effectuée en respect des règles, normes et DTU en vigueur.