


OSSATURE BOIS  
DÉTAIL DU DÉCROCHEMENT DE LINTEAU  
POUR "BLOC CLASSIC" BC20

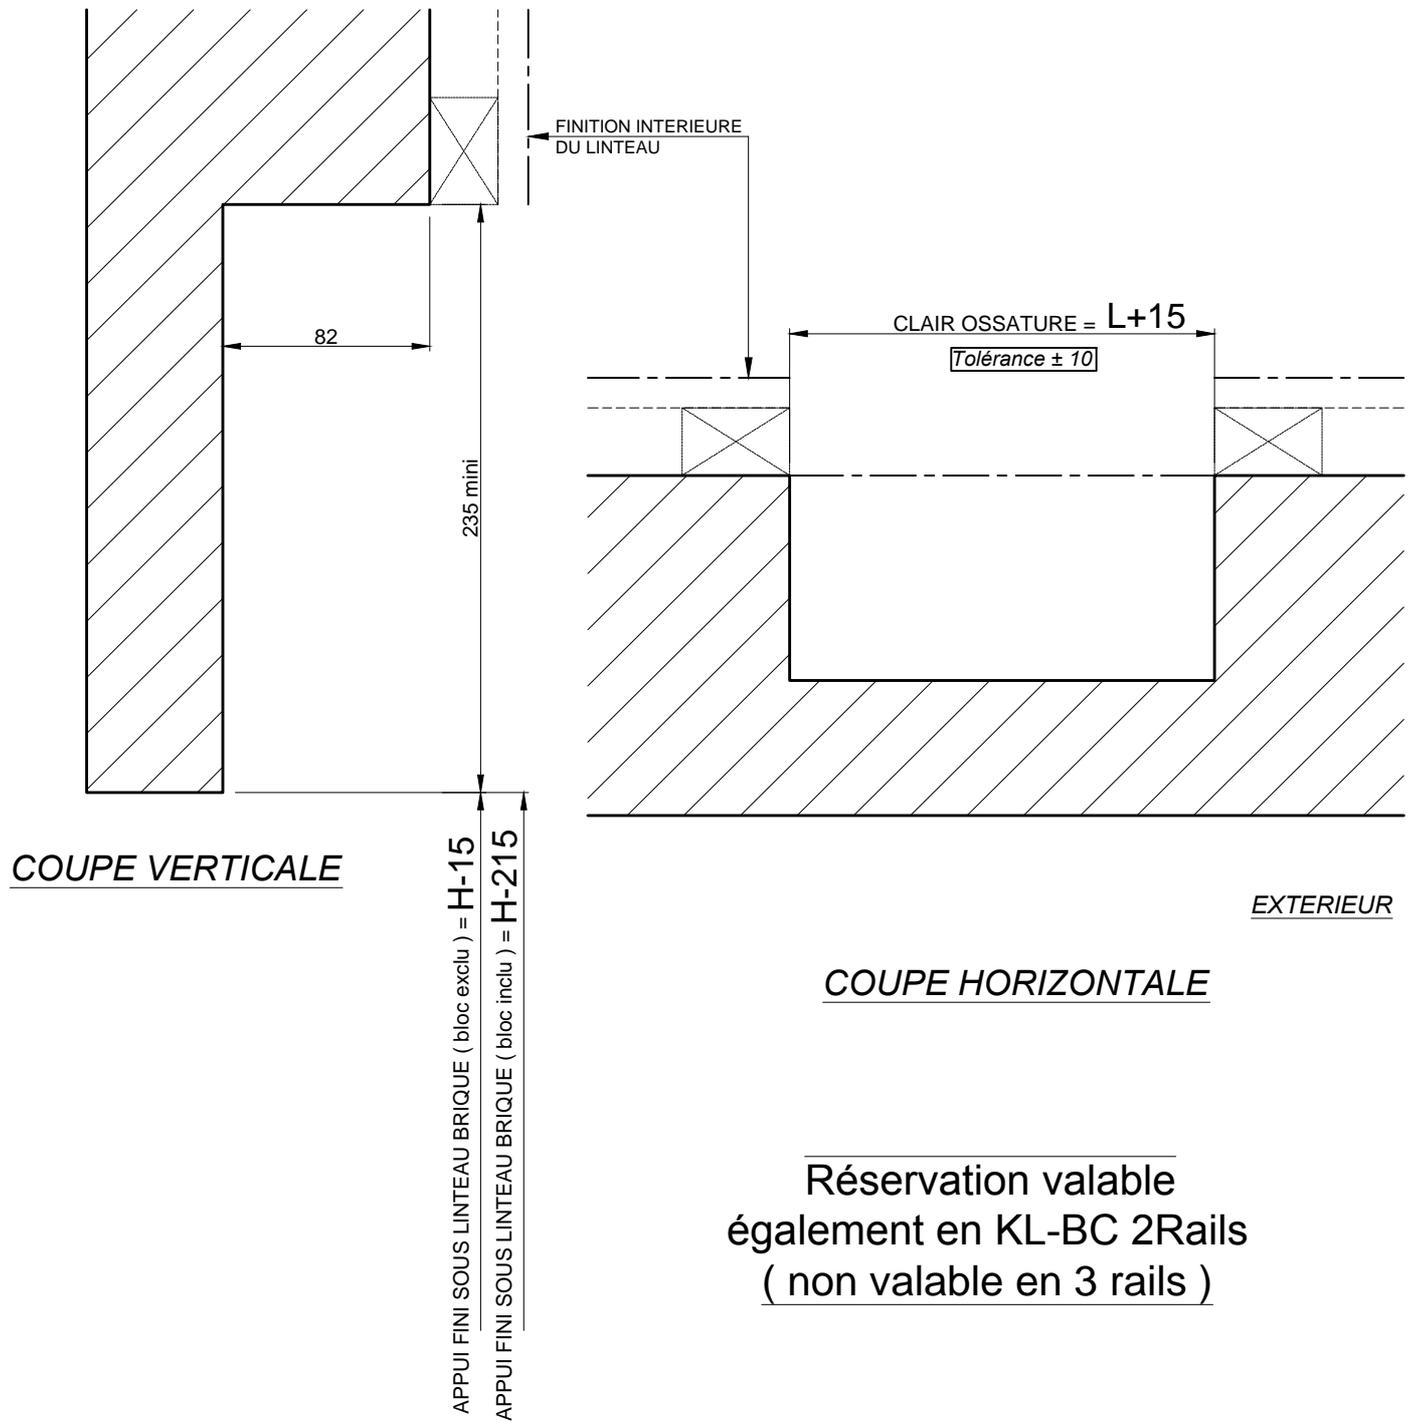

Réservation valable  
également en KL-BC 2Rails  
( non valable en 3 rails )

Nota: Les détails bas sont fonction du type de pose