



SUR ALLÈGE MAÇONNÉE

AU SOL FINI

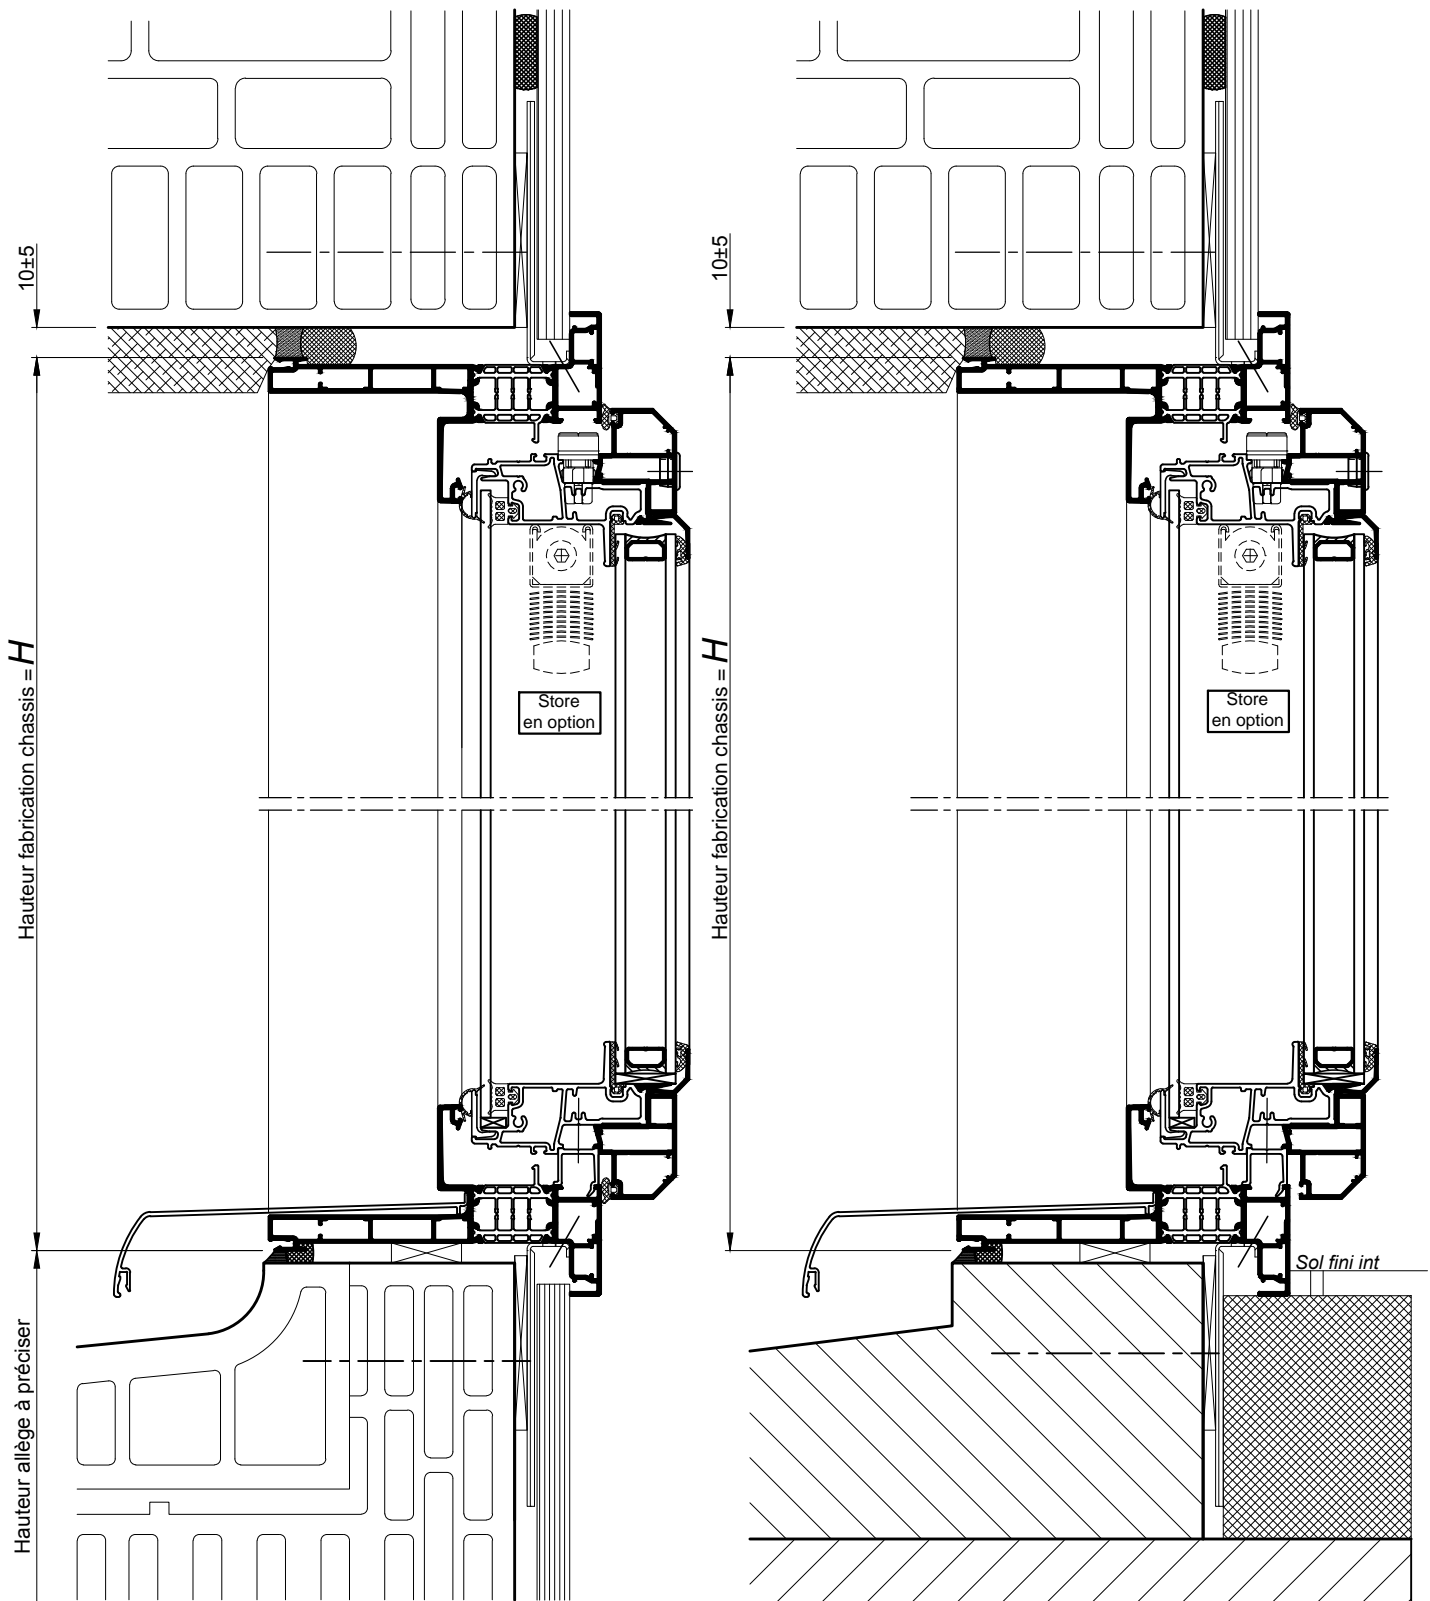

COUPES VERTICALES Ech 1/3

Présence paumelles
selon poids et position
en hauteur du fixe- faux ouvrant

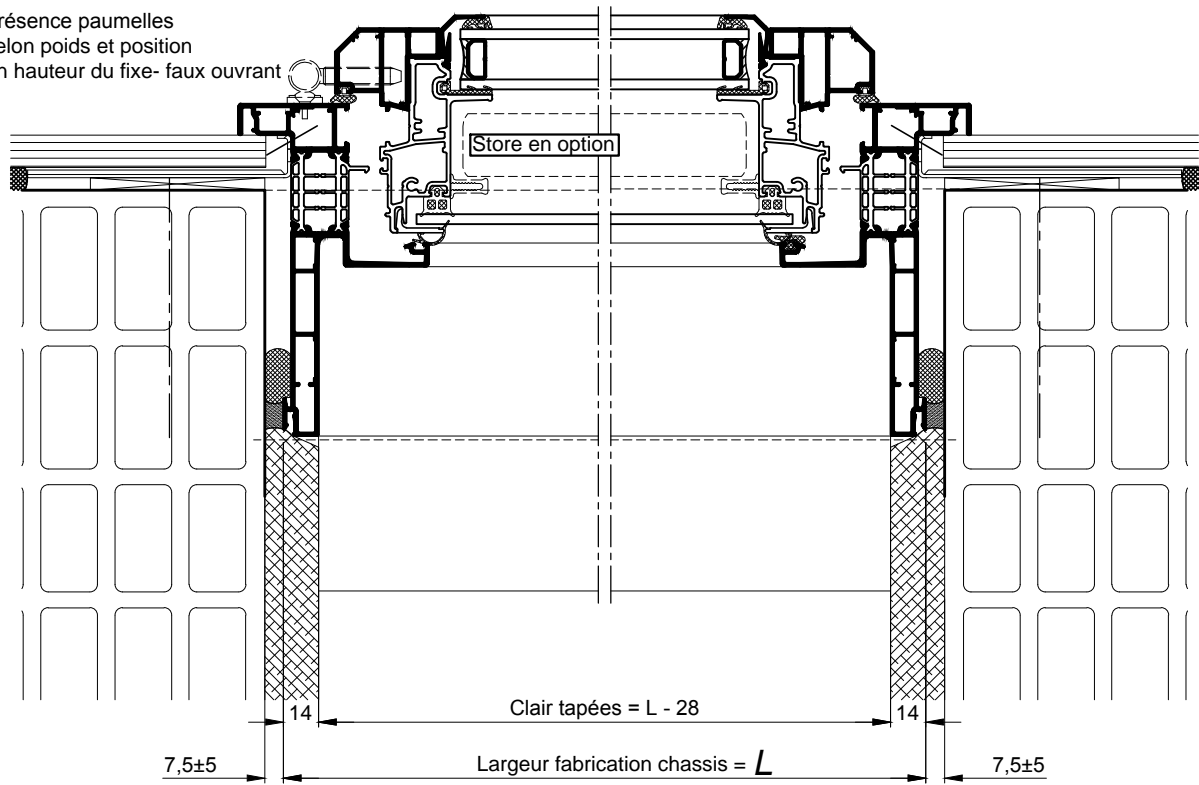

COUPE HORIZONTALE Ech 1/3