
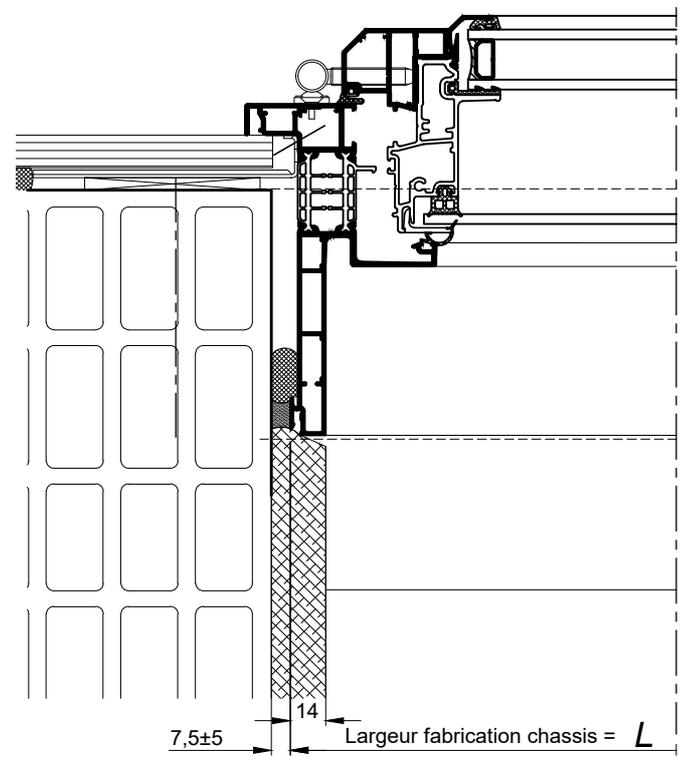



SUR ALLÈGE MAÇONNÉE

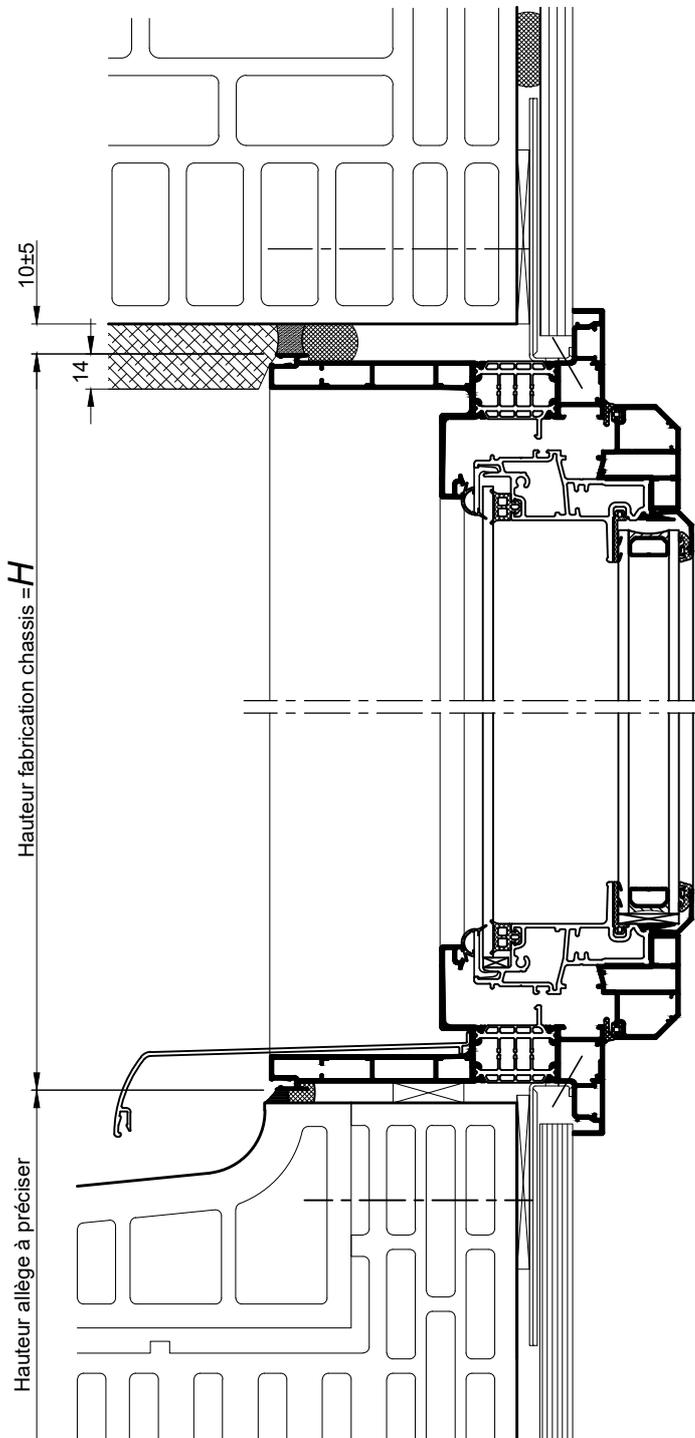

COUPE HORIZONTALE Ech 1/3


COUPE VERTICALE Ech 1/3

AU SOL FINI

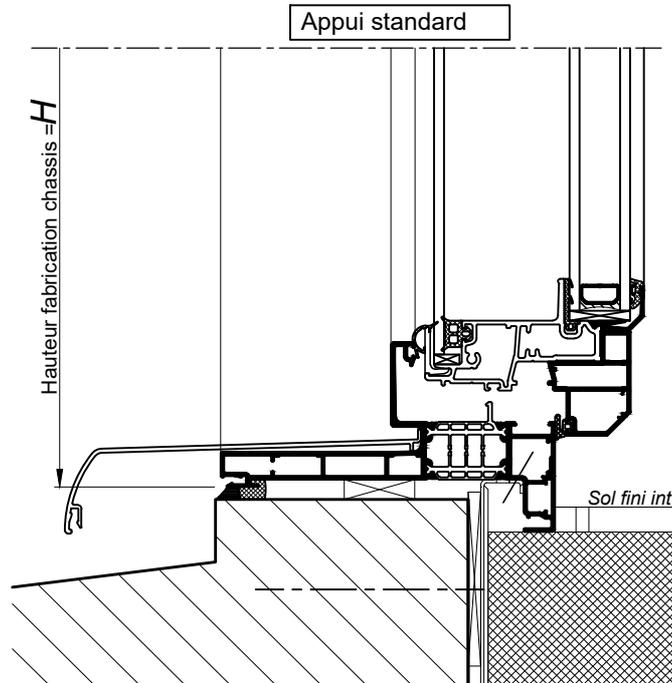


COUPE VERTICALE PARTIELLE

Ech 1/3

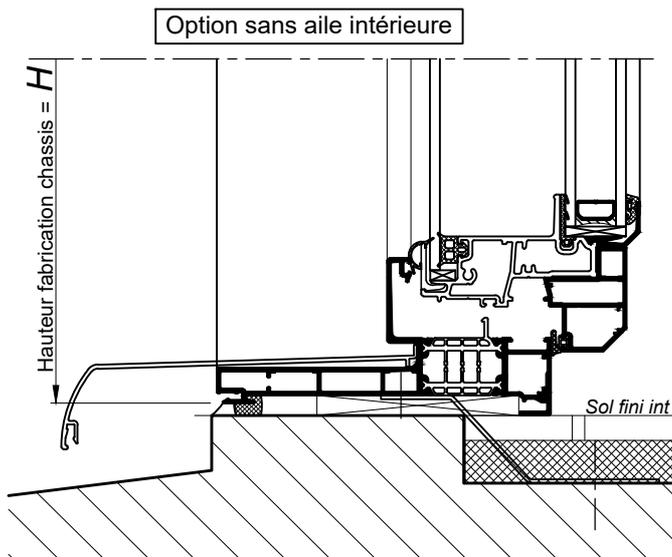

COUPE VERTICALE PARTIELLE

Ech 1/3

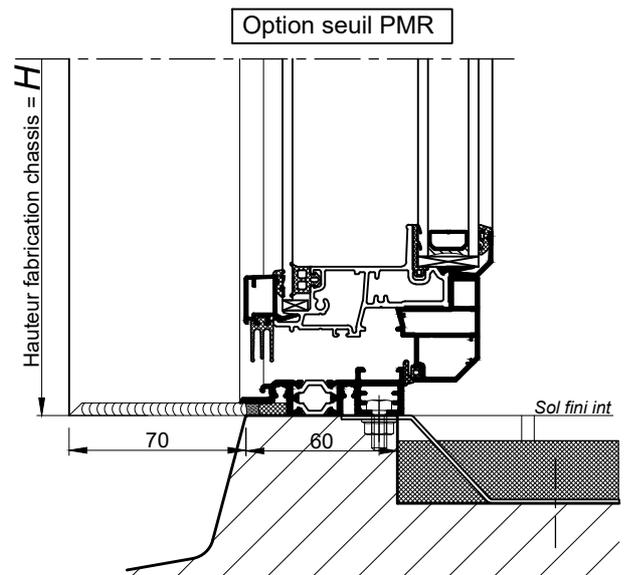

Informations relatives à la réglementation PMR :
Voir 111.105

COUPE VERTICALE PARTIELLE

Ech 1/3

Nota : Prévoir un jeu mini de 5mm
entre le bas de l'ouvrant et le sol fini