


ISOLATION PAR L'EXTERIEUR
POSE EN APPLIQUE ET BOUCHONS


SUR ALLÈGE MAÇONNÉE

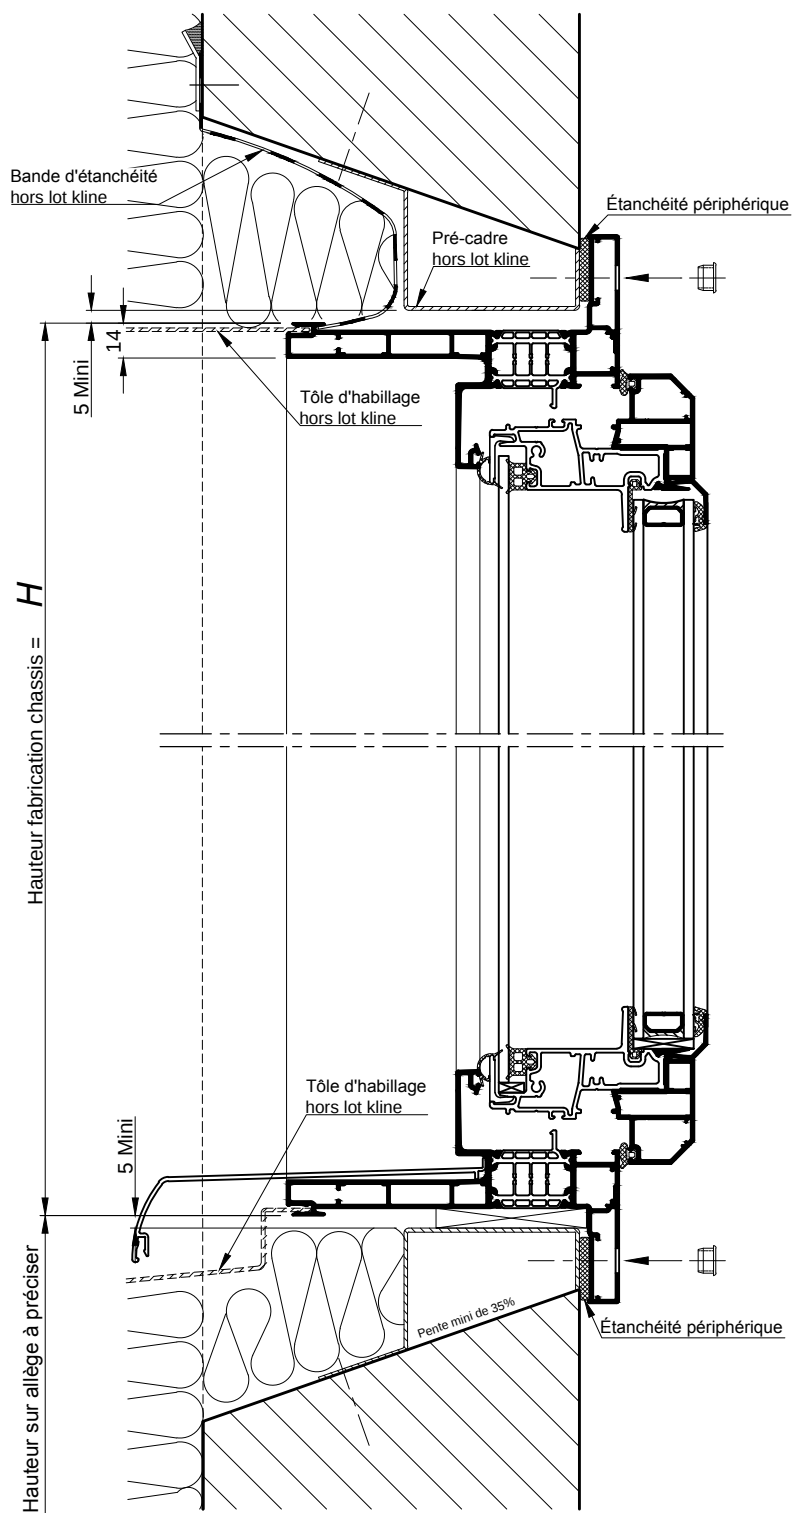


COUPES VERTICALES Ech 1/3

Nota : Prévoir un jeu mini de 5mm
entre le bas de l'ouvrant et le sol fini

AU SOL FINI

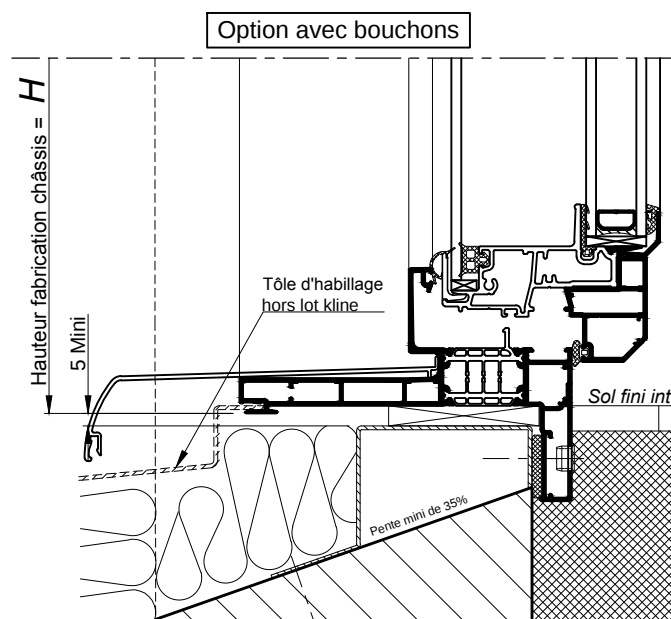

ISOLATION PAR L'EXTERIEUR
POSE EN APPLIQUE ET BOUCHONS

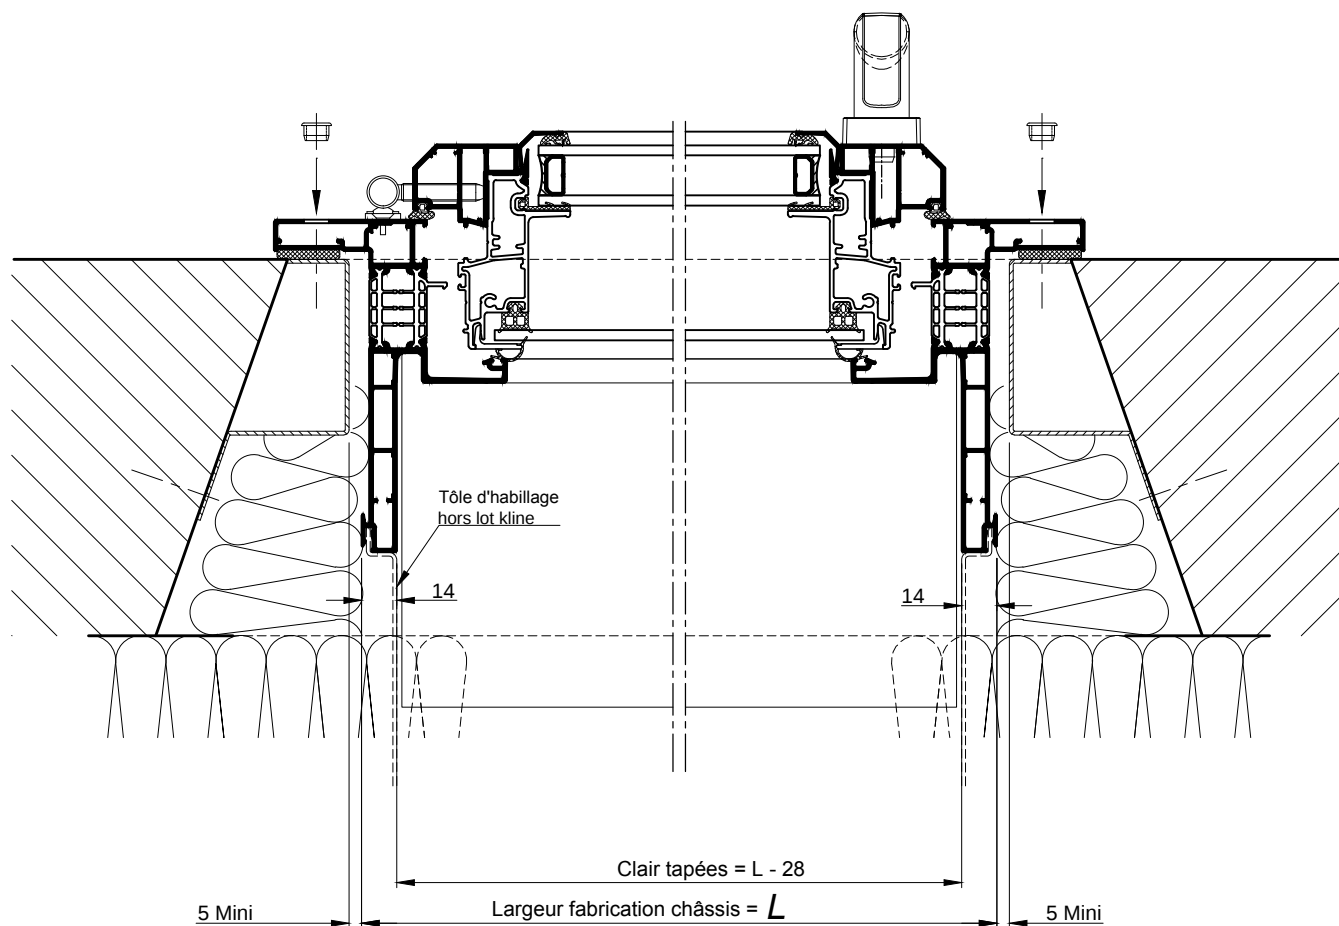

COUPE HORIZONTALE Ech 1/3