
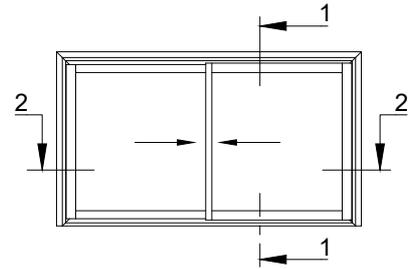



FENETRE COULISSANTE
PILOTÉE - CPI

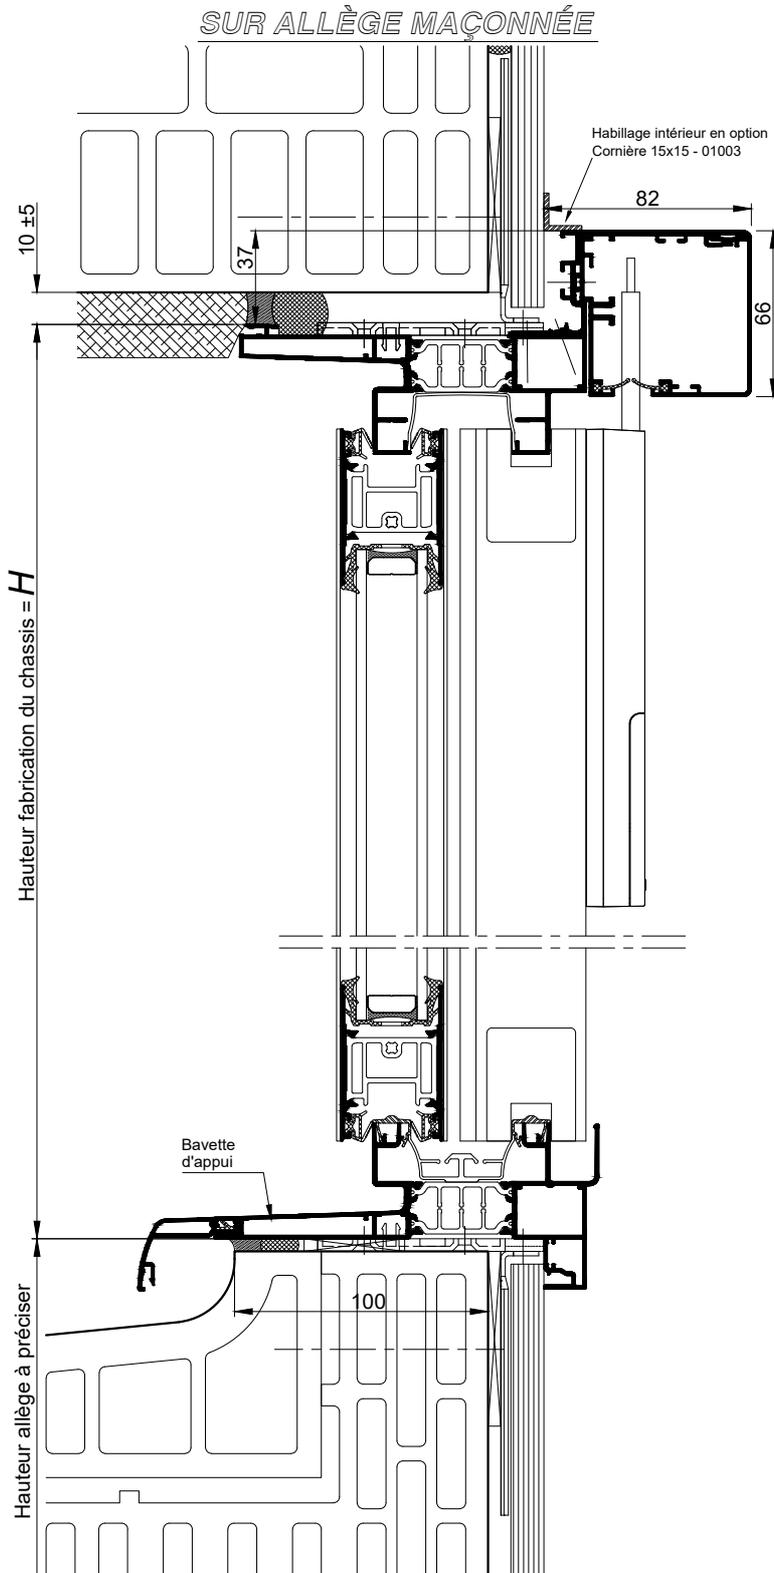

COUPE VERTICALE 1-1 Ech 1/3

La mise en oeuvre doit être effectuée en respect des règles, normes et DTU en vigueur.
Sous charges d'exploitation, la déformation verticale de la structure devra être limitée à 3mm.

FENETRE COULISSANTE
PILOTÉE - CPI

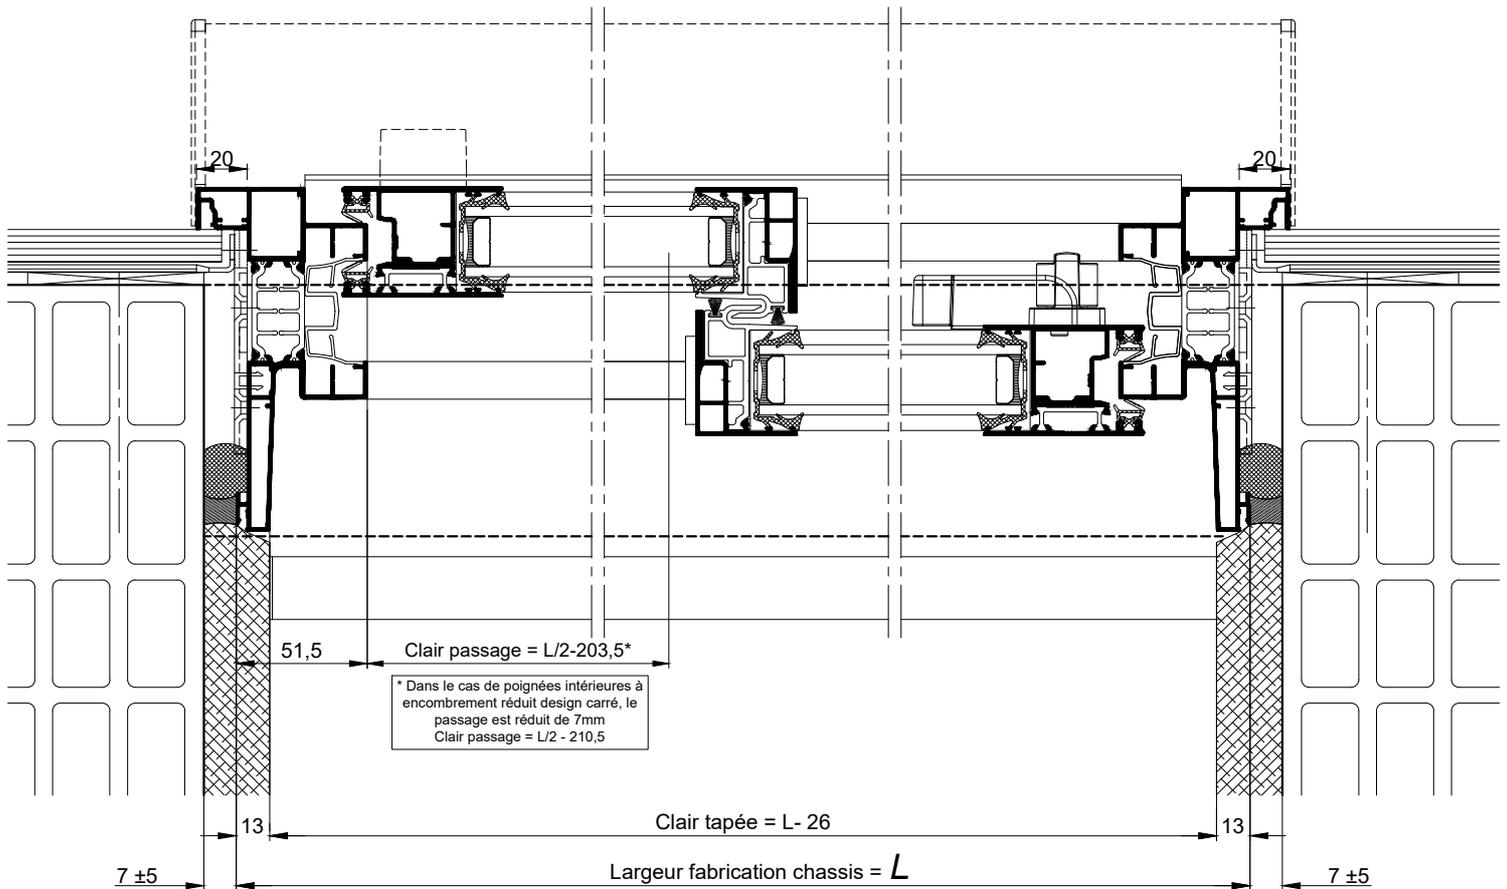

COUPE HORIZONTALE 2-2 Ech 1/3