
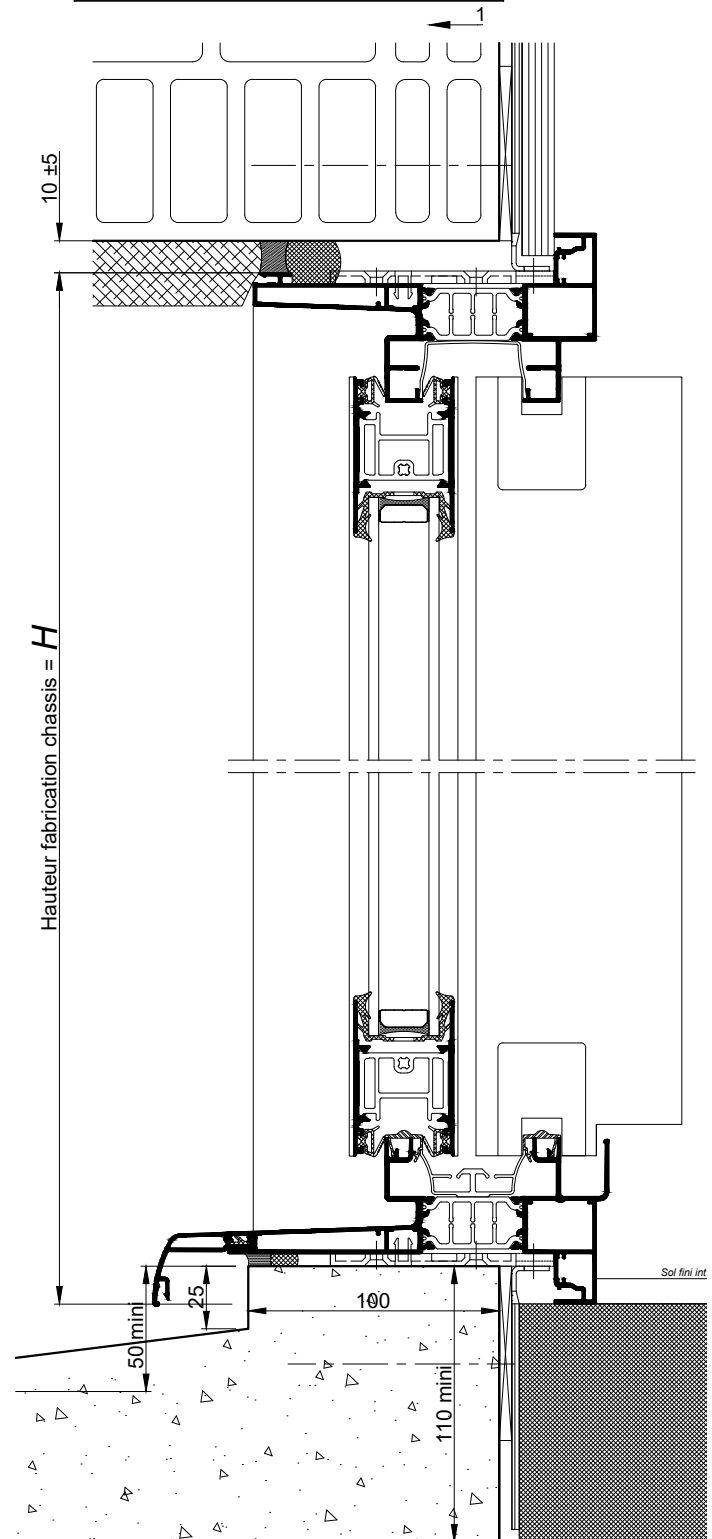
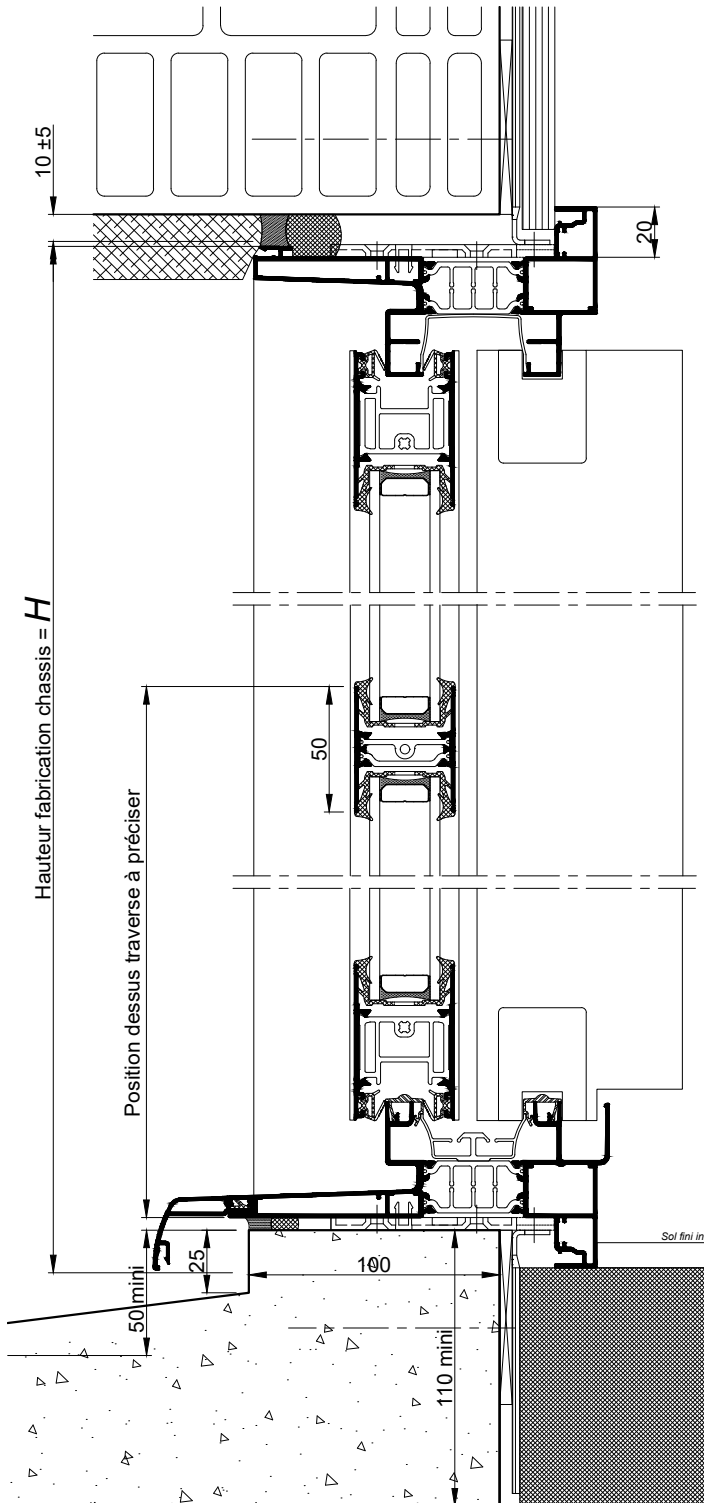


**PORTE-FENÊTRE COULISSANTE A 3 VANTAUX**


*AU SOL FINI*

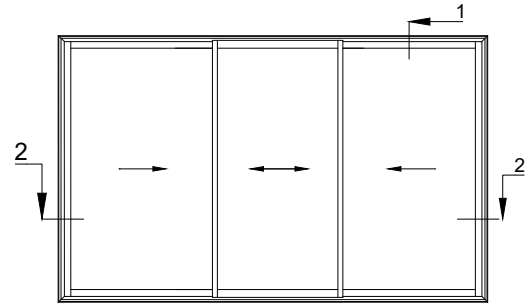

**COUPES 1-1 VERTICALES Ech 1/3**

La mise en oeuvre doit être effectuée en respect des règles, normes et DTU en vigueur.  
Sous charges d'exploitation, la déformation verticale de la structure devra être limitée à 3mm.

PORTE-FENETRE COULISSANTE A 3 VANTAUX

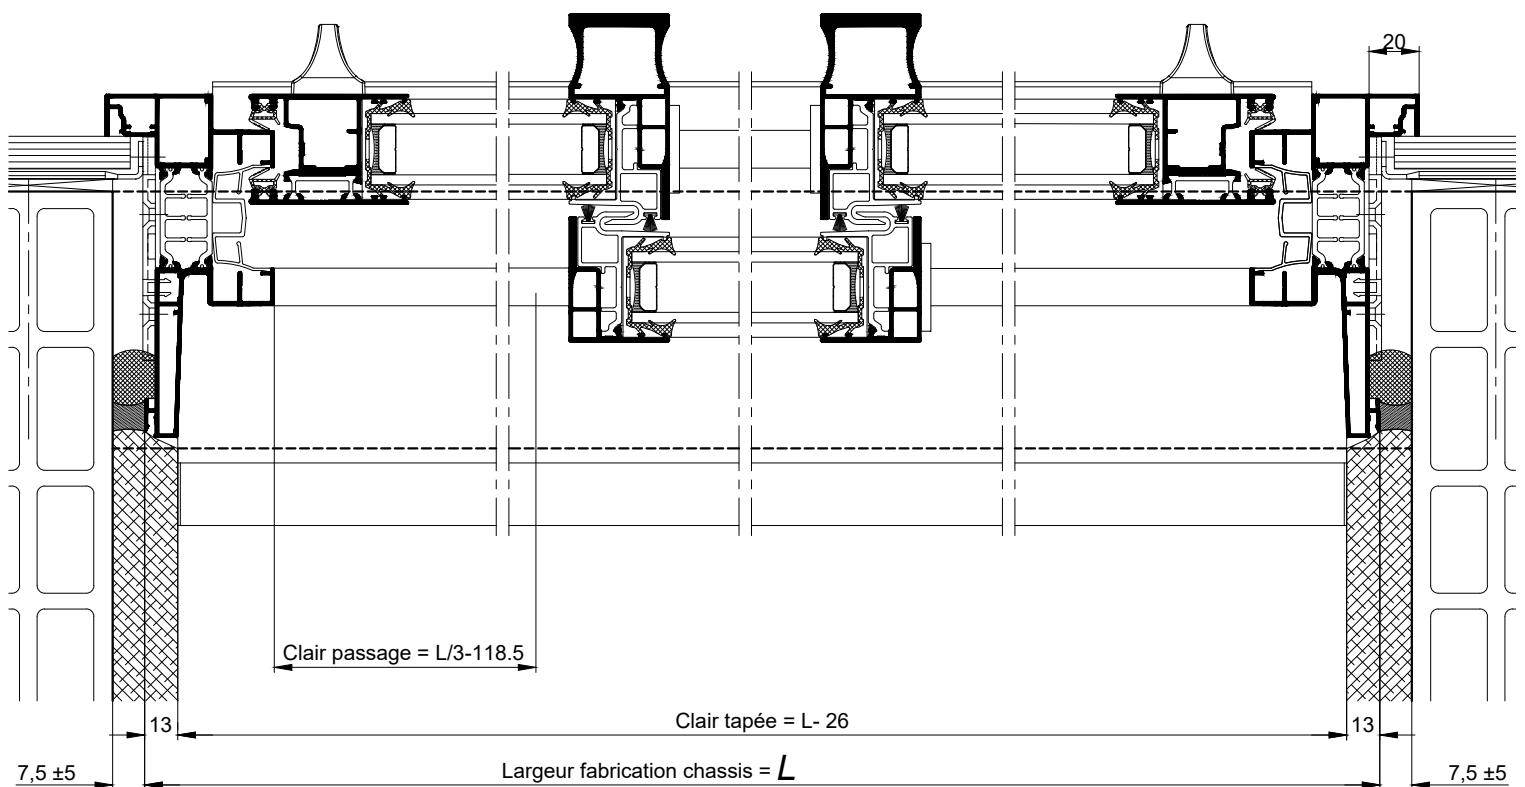

COUPE 2-2 HORIZONTALE Ech 1/3

Reproduction interdite - Document non contractuel - Octobre 2020

La mise en oeuvre doit être effectuée en respect des règles, normes et DTU en vigueur. Sous charges d'exploitation, la déformation verticale de la structure devra être limitée à 3mm.