




OSSATURE BOIS
POSE EN APPLIQUE ET CLIPS INTERIEURS

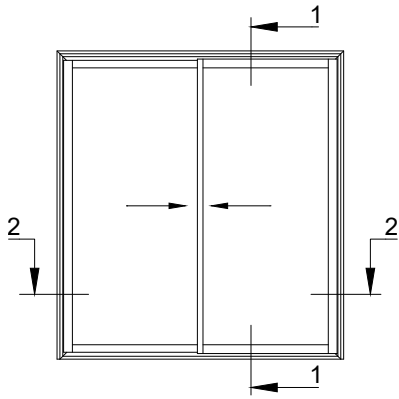

SUR ALLÈGE MAÇONNÉE

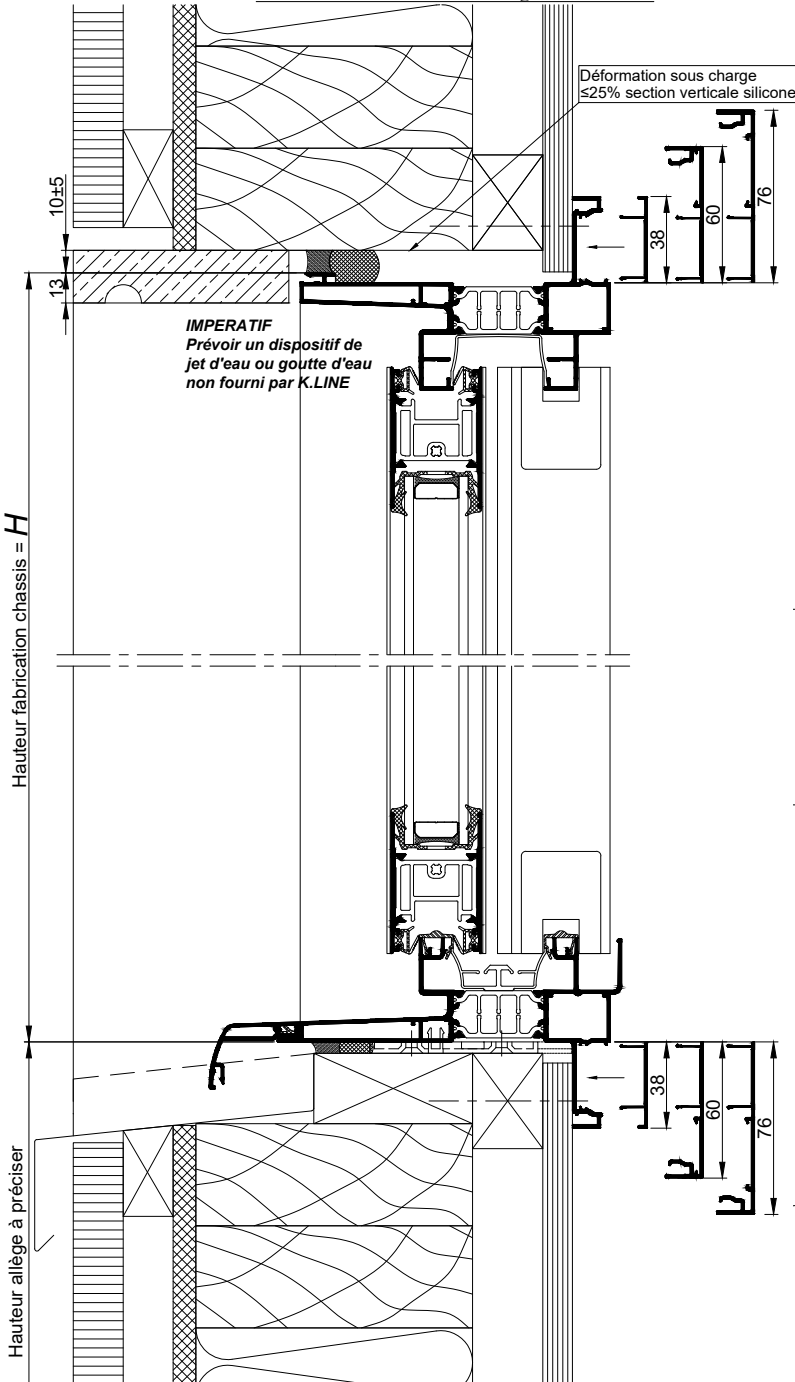


Cas du Coulissant Piloté - CPI

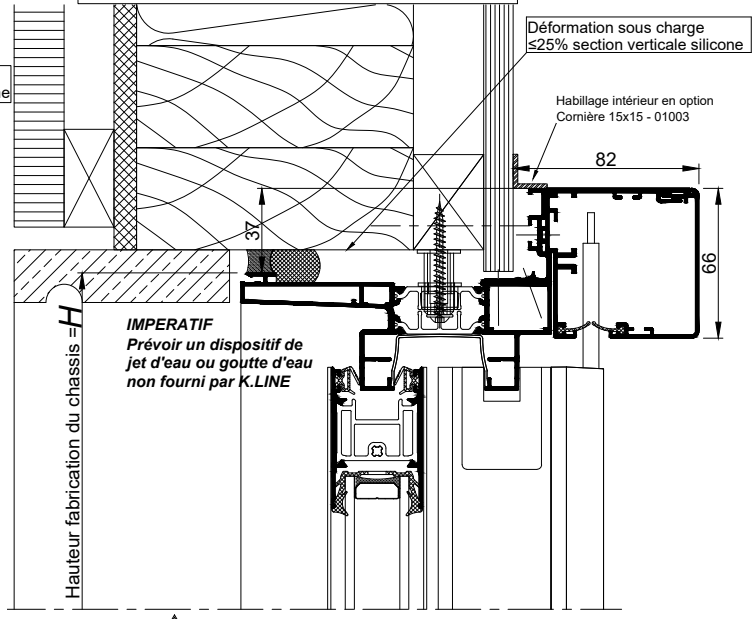

Dans le cas du Coulissant Piloté, fixation de la traverse haute par vérins

AU SOL FINI

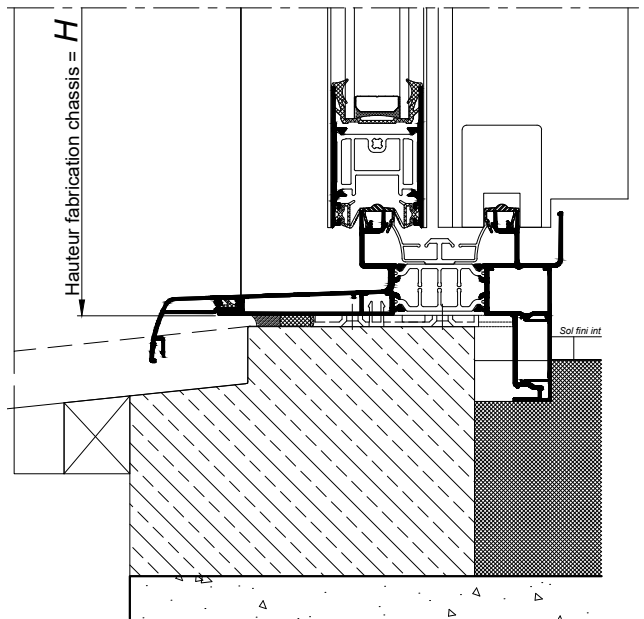



La mise en oeuvre doit être effectuée en respect des règles, normes et DTU en vigueur.
Sous charges d'exploitation, la déformation verticale de la structure devra être limitée à 3mm.

COUPES VERTICALES 1-1 Ech 1/3

Coupes pdf et dwg
www.k-line.fr

113.070R

OSSATURE BOIS
POSE EN APPLIQUE ET CLIPS INTERIEURS

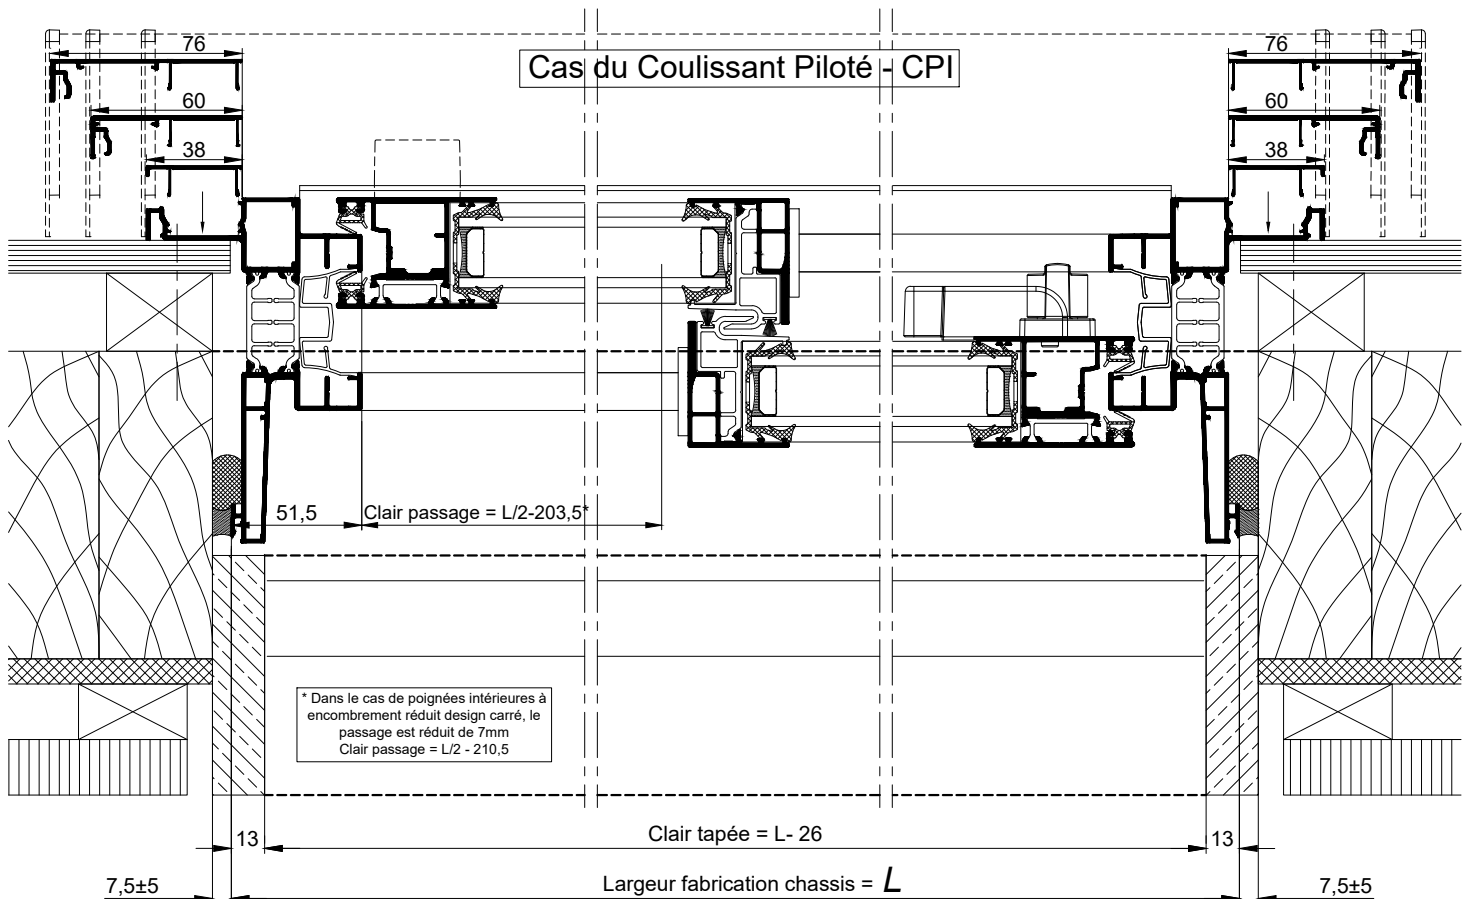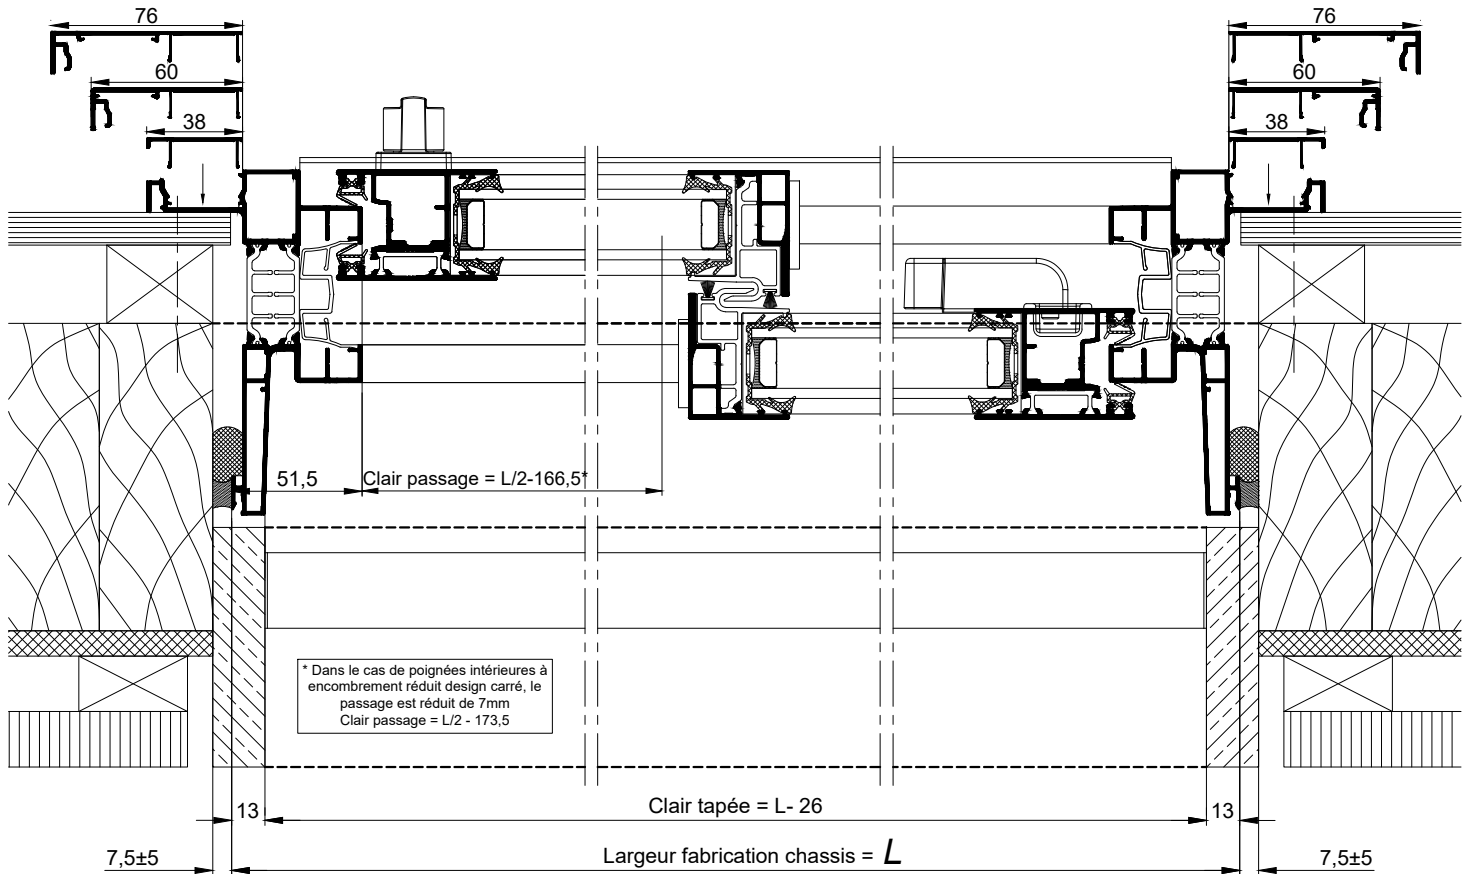

La mise en oeuvre doit être effectuée en respect des règles, normes et DTU en vigueur.
Sous charges d'exploitation, la déformation verticale de la structure devra être limitée à 3mm.

COUPES HORIZONTALES 2-2 Ech 1/3

Coupes pdf et dwg
www.k-line.fr

113.070V