


OSSATURE BOIS
OPTION HABILLAGE ALUMINIUM EXTERIEUR


En montants et traverse haute

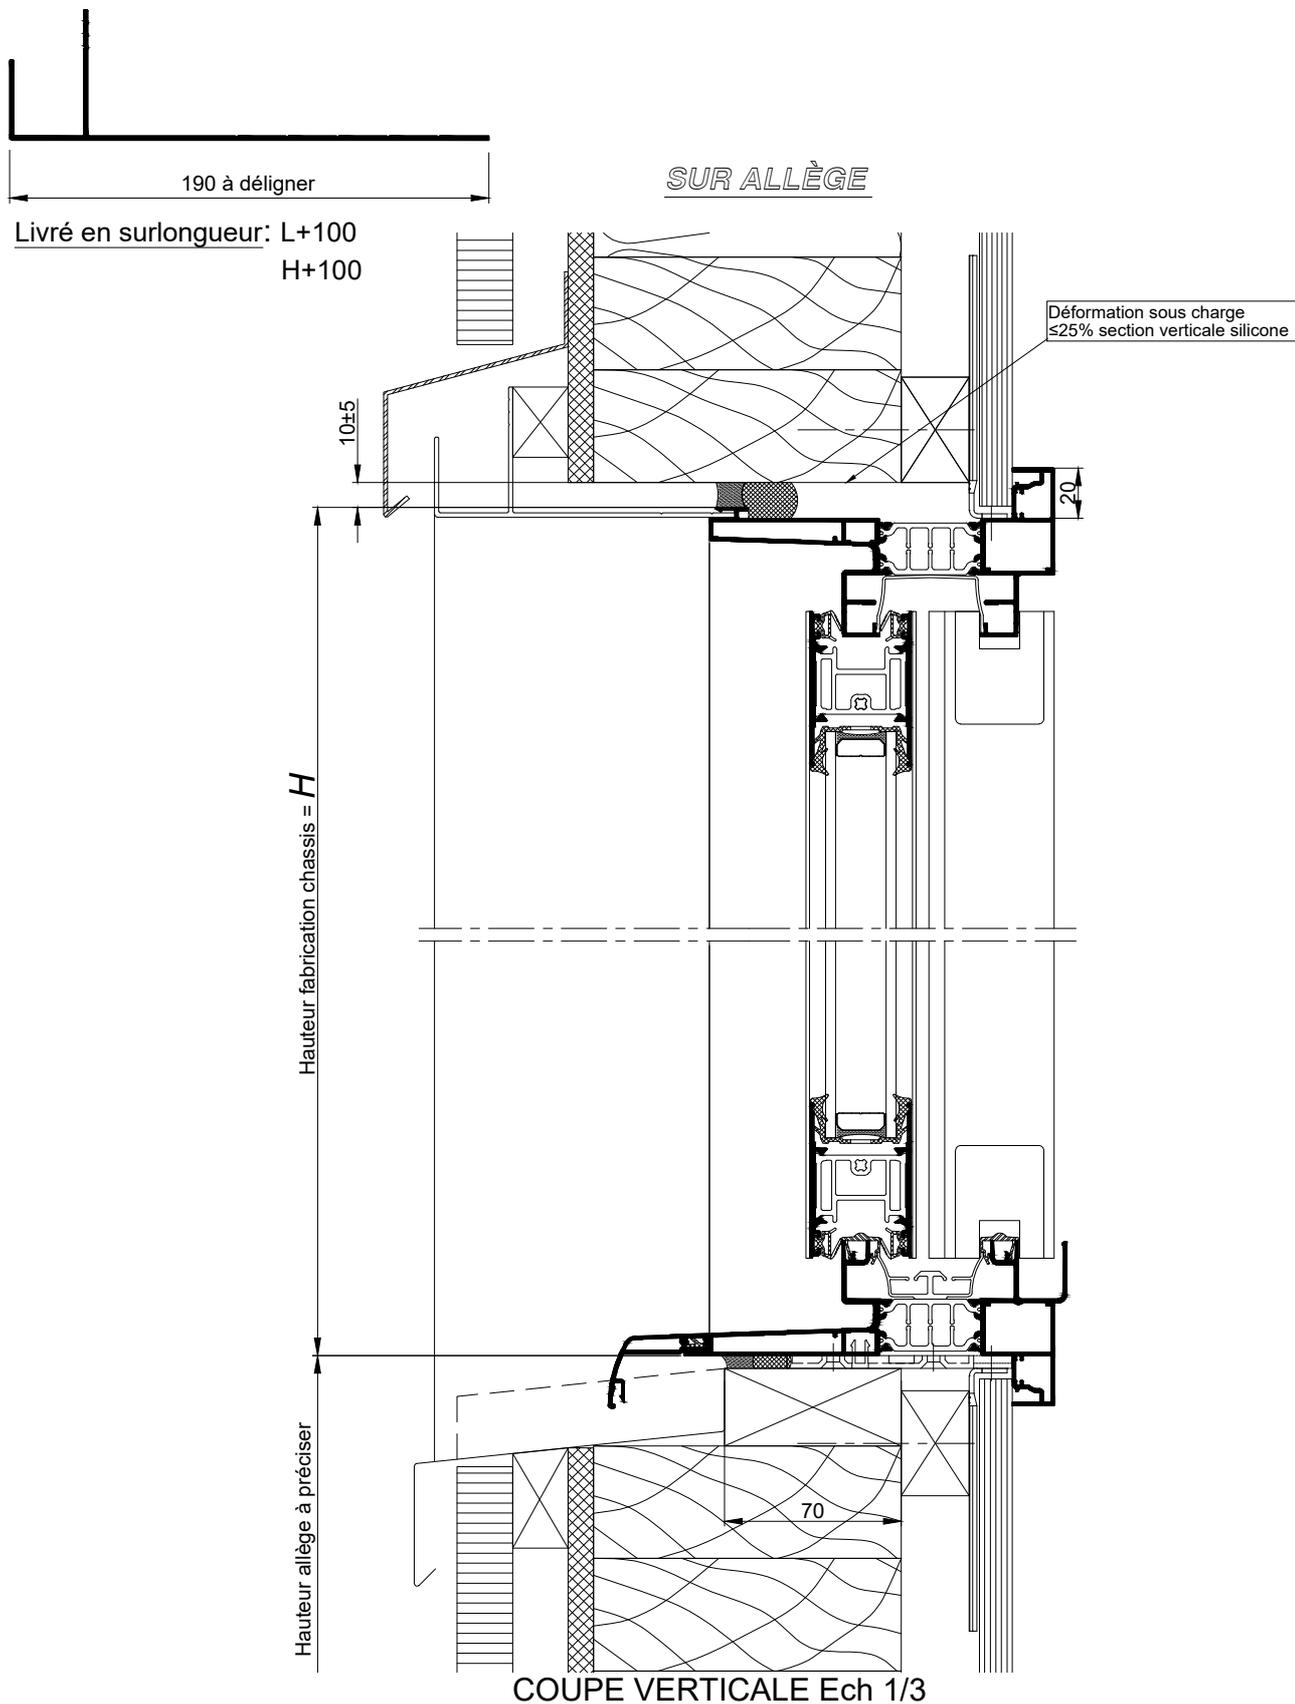

NOTA: Le dessin de l'ossature bois est donné à titre indicatif.

La mise en oeuvre doit être effectuée en respect des règles, normes et DTU en vigueur.
Sous charges d'exploitation, la déformation verticale de la structure devra être limitée à 3mm.

OSSATURE BOIS
OPTION HABILLAGE ALUMINIUM EXTERIEUR

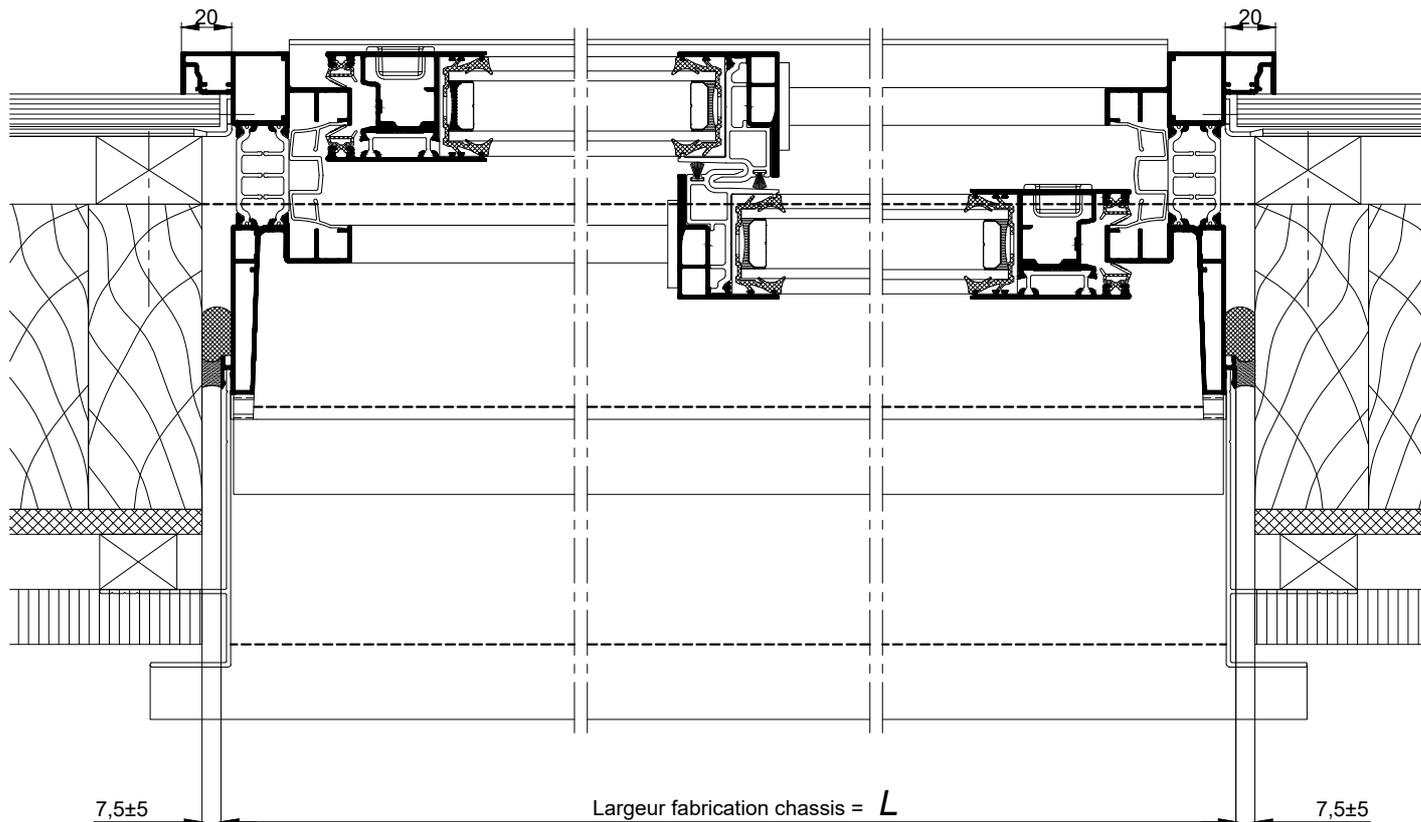

COUPE HORIZONTALE Ech 1/3

NOTA: Le dessin de l'ossature bois est donné à titre indicatif.
des règles, normes et DTU en vigueur.
Sous charges d'exploitation, la déformation
verticale de la structure devra être limitée à 3mm.