


**DEDUCTION BASSE SUR LA HAUTEUR TABLIER ET
COULISSE EN PREVISION D'UNE TERRASSE AFFLEURANTE**

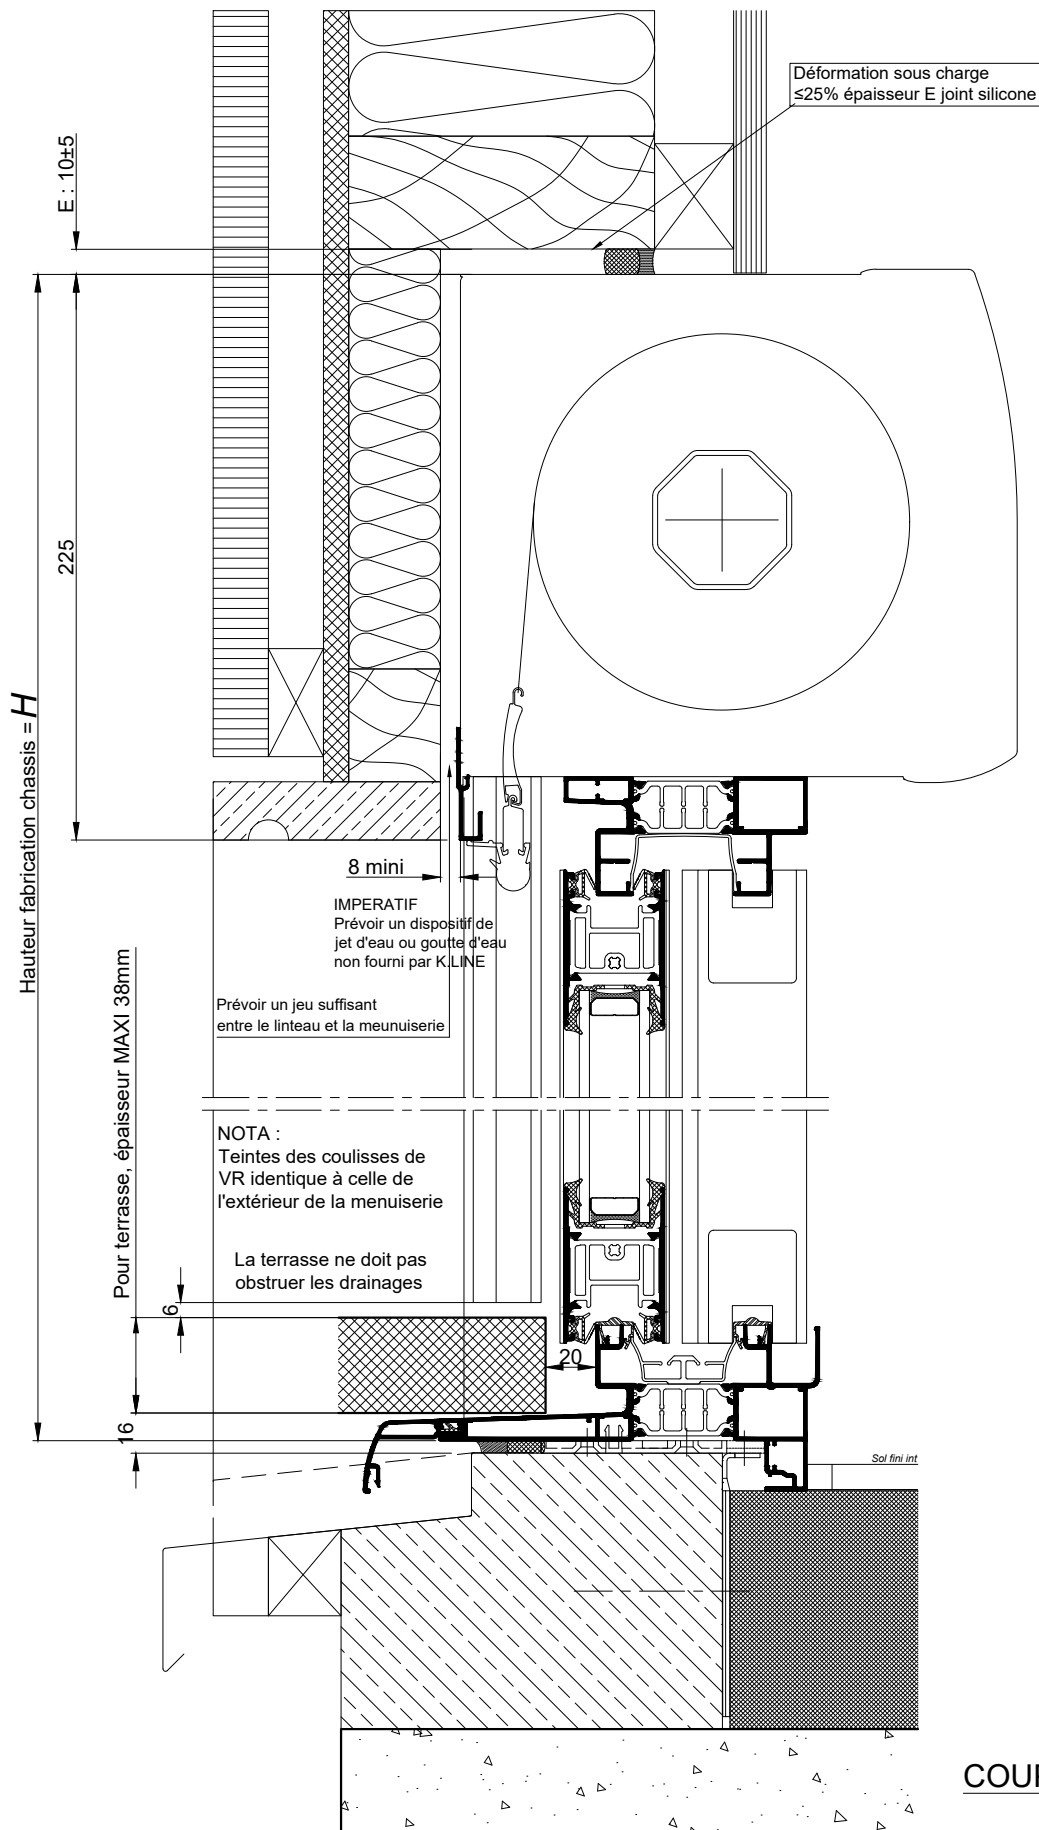

Option disponible avec les
ocultations suivantes:

- Bloc CLASSIC
- Bloc THERMOBLOC
- Bloc $\frac{1}{2}$ LINTEAU BUBENDORFF

COUPE VERTICALE Ech 1/3

NOTA: Le dessin de l'ossature bois est donné à titre indicatif.

La mise en oeuvre doit être effectuée en respect
des règles, normes et DTU en vigueur.
Sous charges d'exploitation, la déformation
verticale de la structure devra être limitée à 3mm.